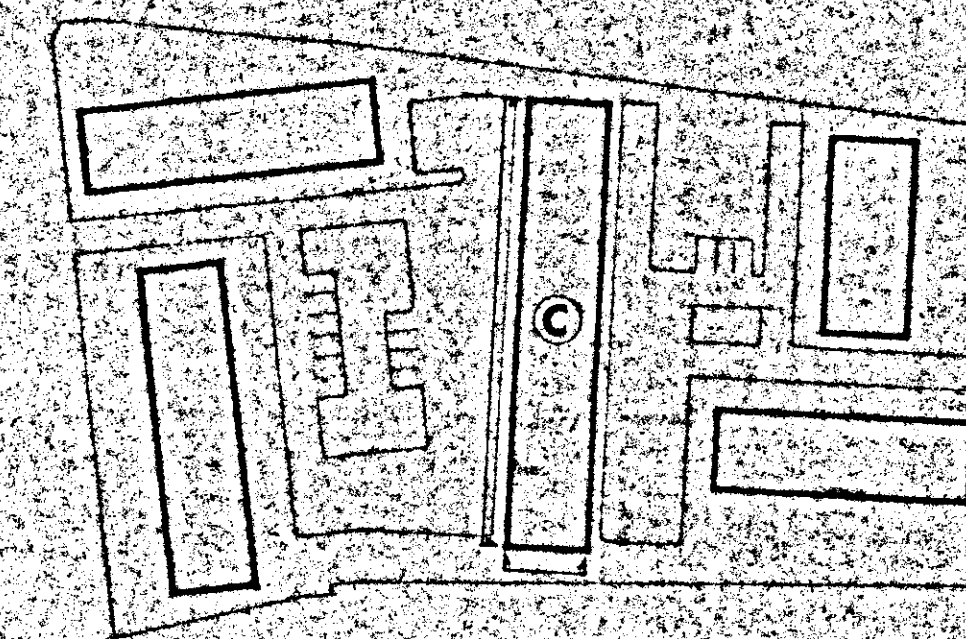
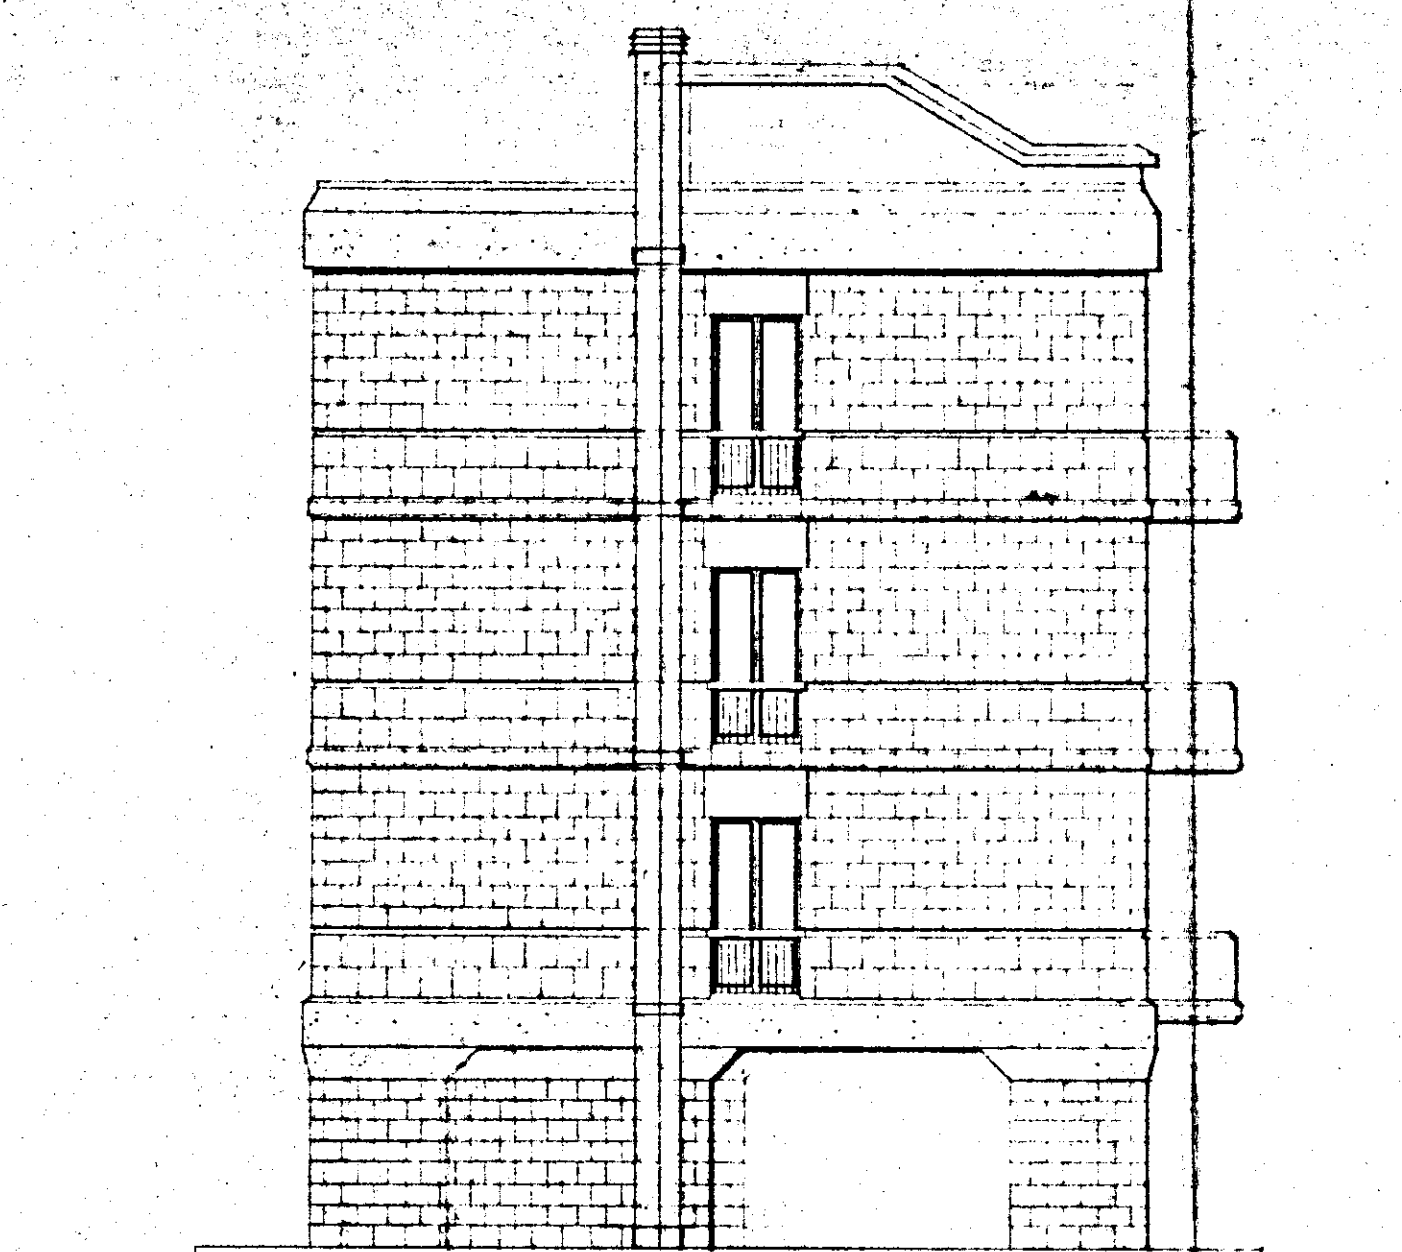
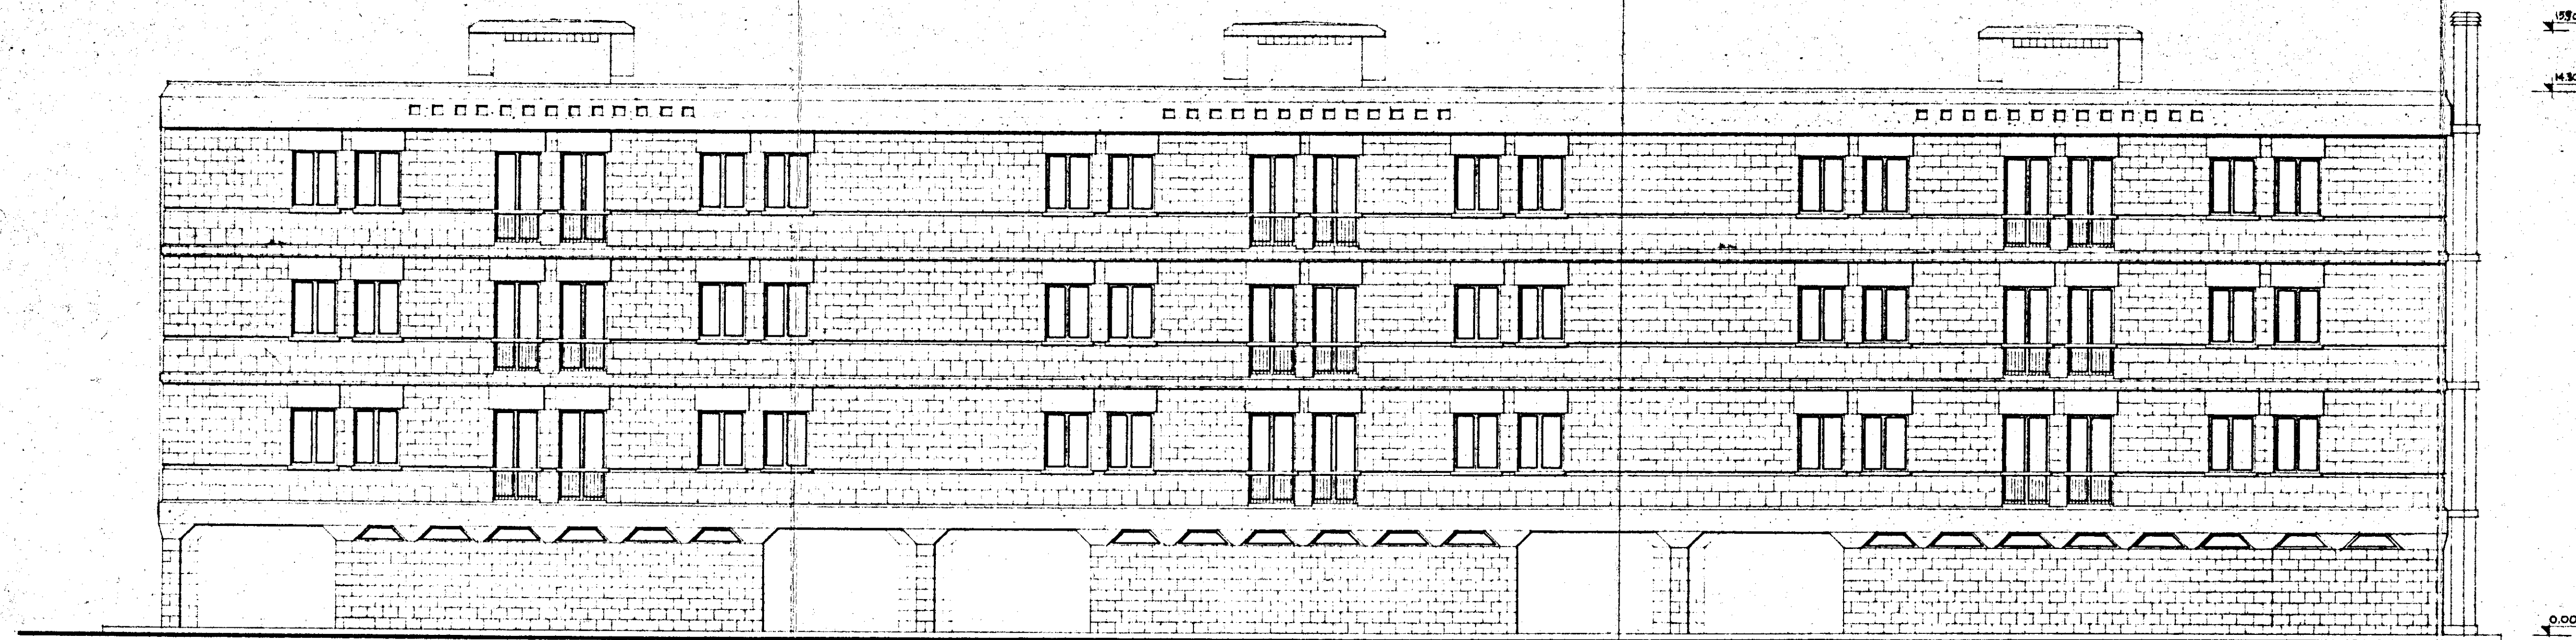


GESTIONE INA - casa	STAZIONE APPALTANTE : I.A.C.P. - BRINDISI	
PROGETTISTI : Arch. A. SPACCARELLI Arch. F. BRUNO Arch. E. NESPEGA Arch. M. TAVOLETTI Arch. A. BACCIN Ing. C. BACCIN Coll. Locale Ing. O. ANGELINI	PROGETTO CASE PER LAVORATORI IN FAGANO (Brindisi) FABBRICATO : C PROSPETTI EST E NORD RAPP. 1:100	
		DIS. N° 7332 TAV. N° 5 SERIE 271 ROMA 19 DIC. 1962