

6

CASE PER LAVORATORI

"gescal",

PI 567 C/1633 S. Elia

BRINDISI


L'IMPRESA
PAL. "4CB - 5CB"

IL DIRETTORE DEI LAVORI

FIG. 6

4CB

5CB

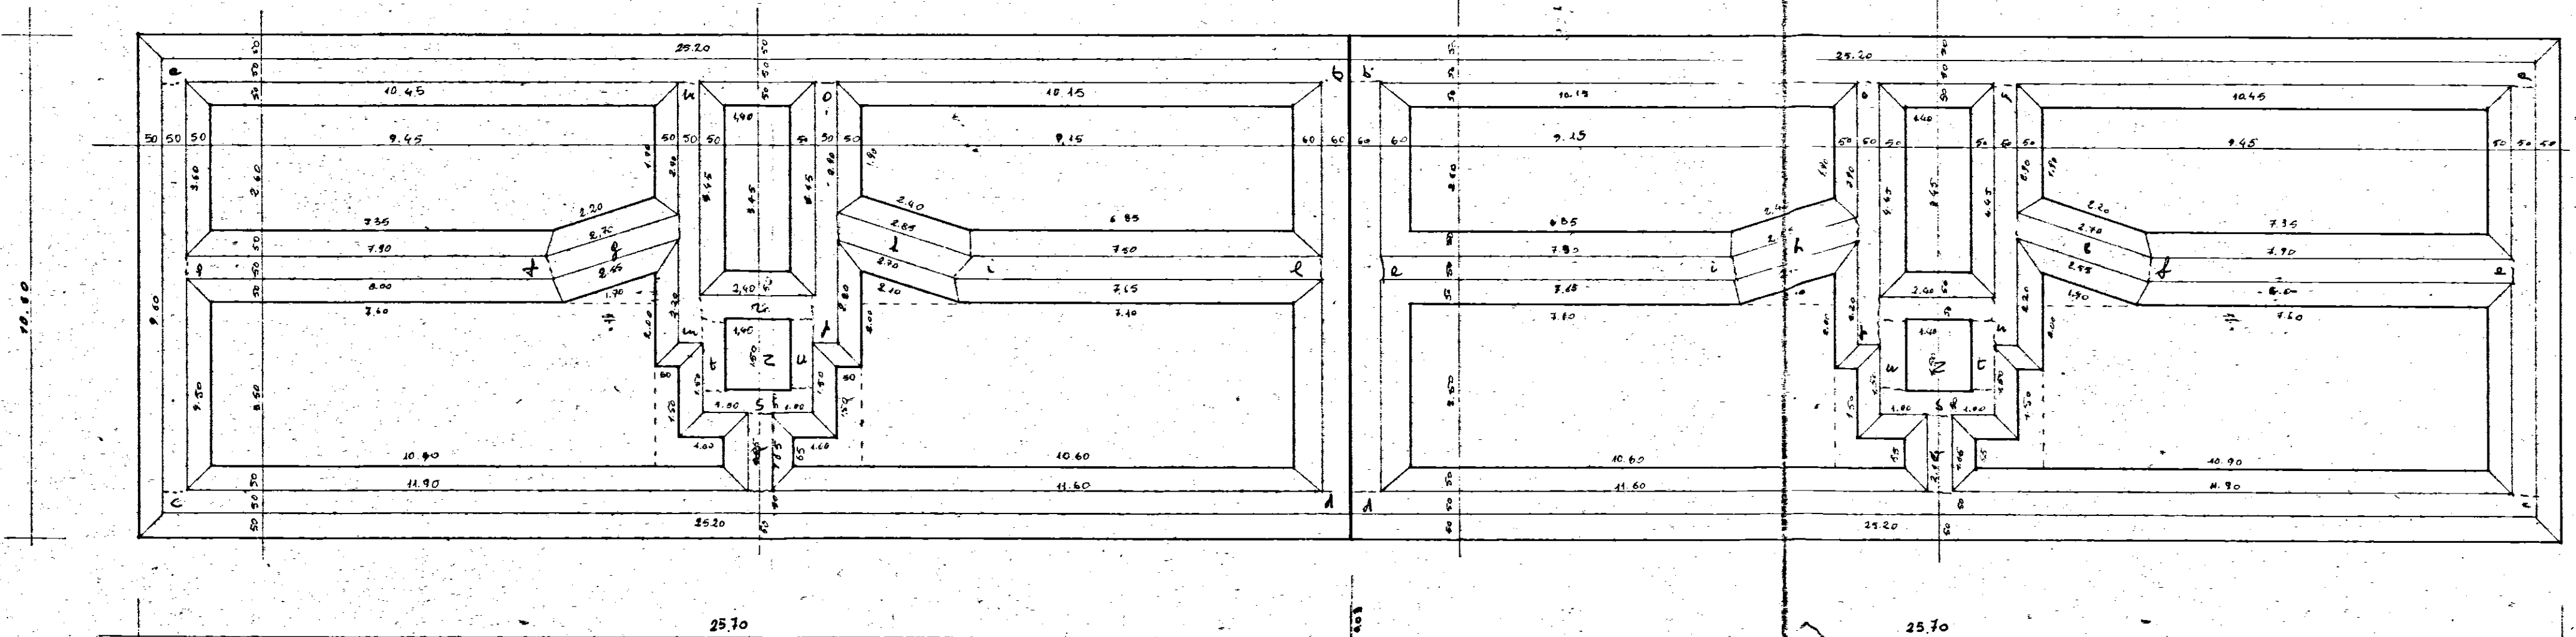

pianta travi rovesce scala 1:100