


Prospetto



Sezione ~ al vero

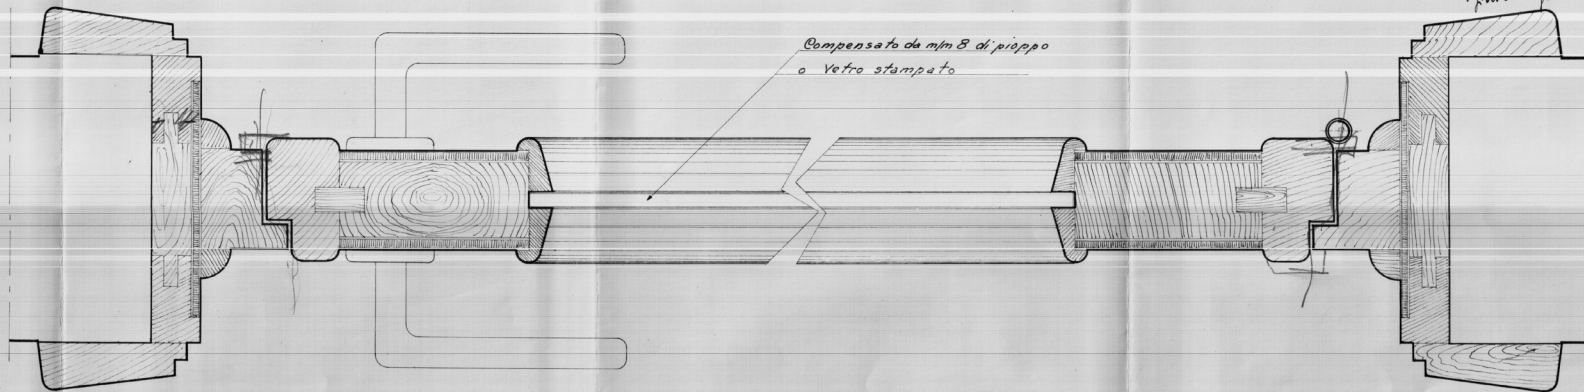

COSTRUZIONE DI CASE IN FASANO (Brindisi)
STAZIONE APPALTANTE I.C.P. BRINDISI - 2° Settennio
COOPERATIVA EDILIZIA FASANESE ~ FASANO ~

Particolari Bussole interne
Scale 1:10 e al vero

IL PROGETTISTA
Dott. Ing. D'ANGELINI
via Roma 10 - Brindisi