

L'IMPRESA

IL DIRETTORE CAVALERI

PALAZZINA CON PORTICATO

-ISTITUTO AUTONOMO CASE POPOLARI-  
BRINDISI

LEGGE 30-12-1960 n° 1676


CONSTRUZIONE DI n° 19 ALLOGGI PER  
AGRICOLTORI IN LATIANO (BR)

PIANTA DI CARPENTERIA 1° SOLAIO


SCALA 1:50 17-V-1969

REDATTO: DOTTING. UGO IANUCCI BRINDISI

D

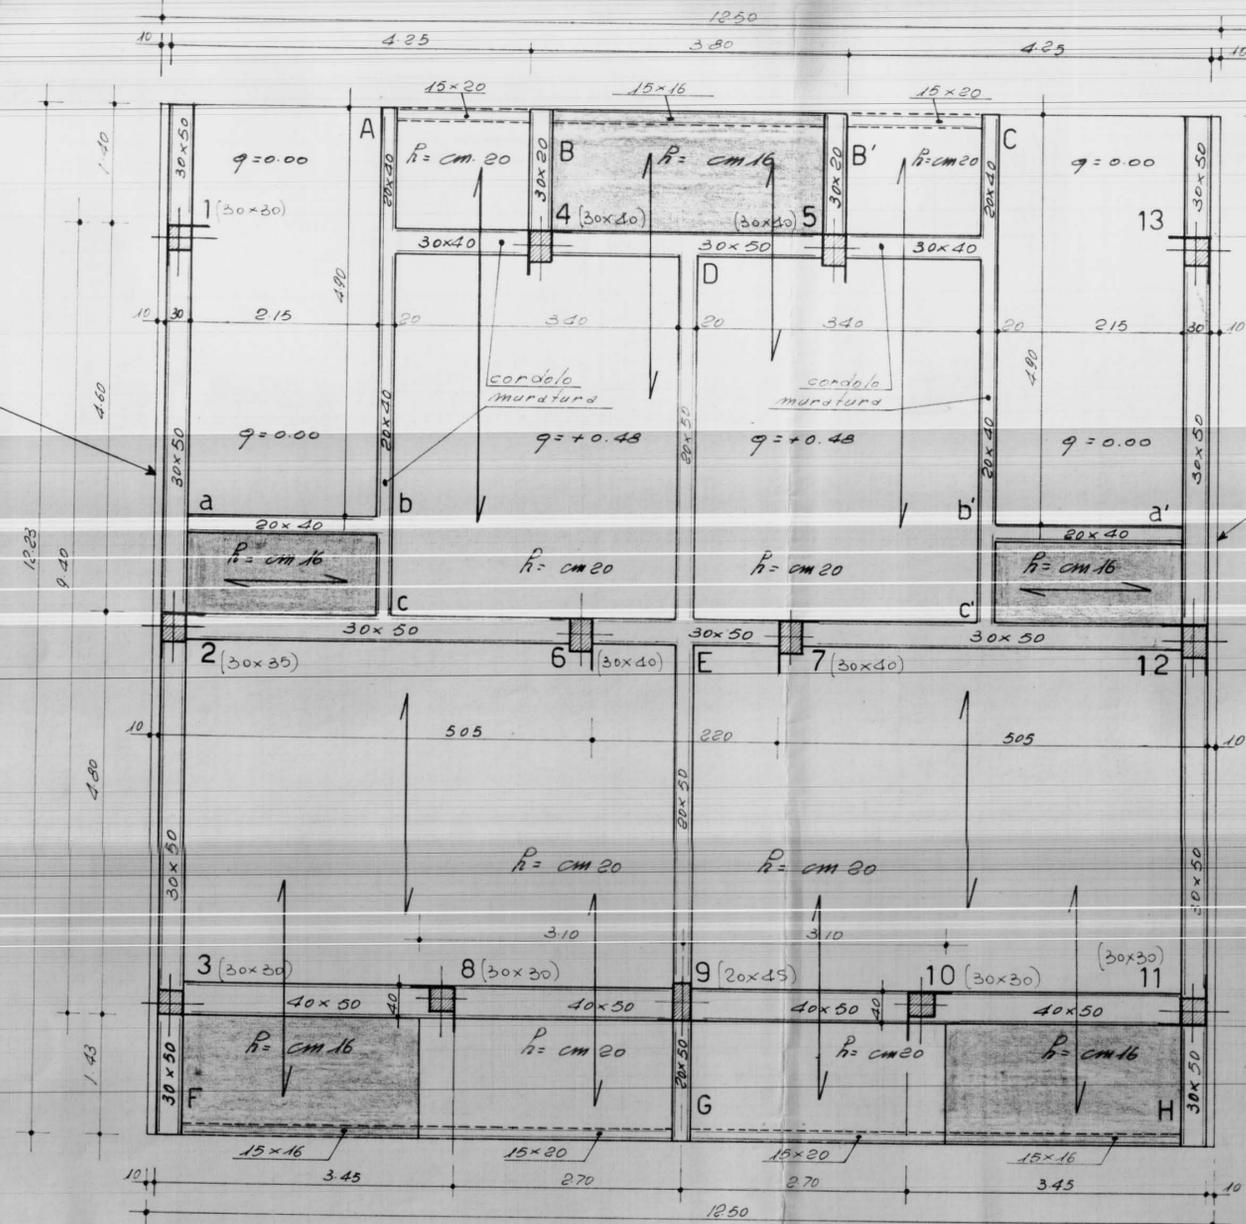

filo esterno muratura

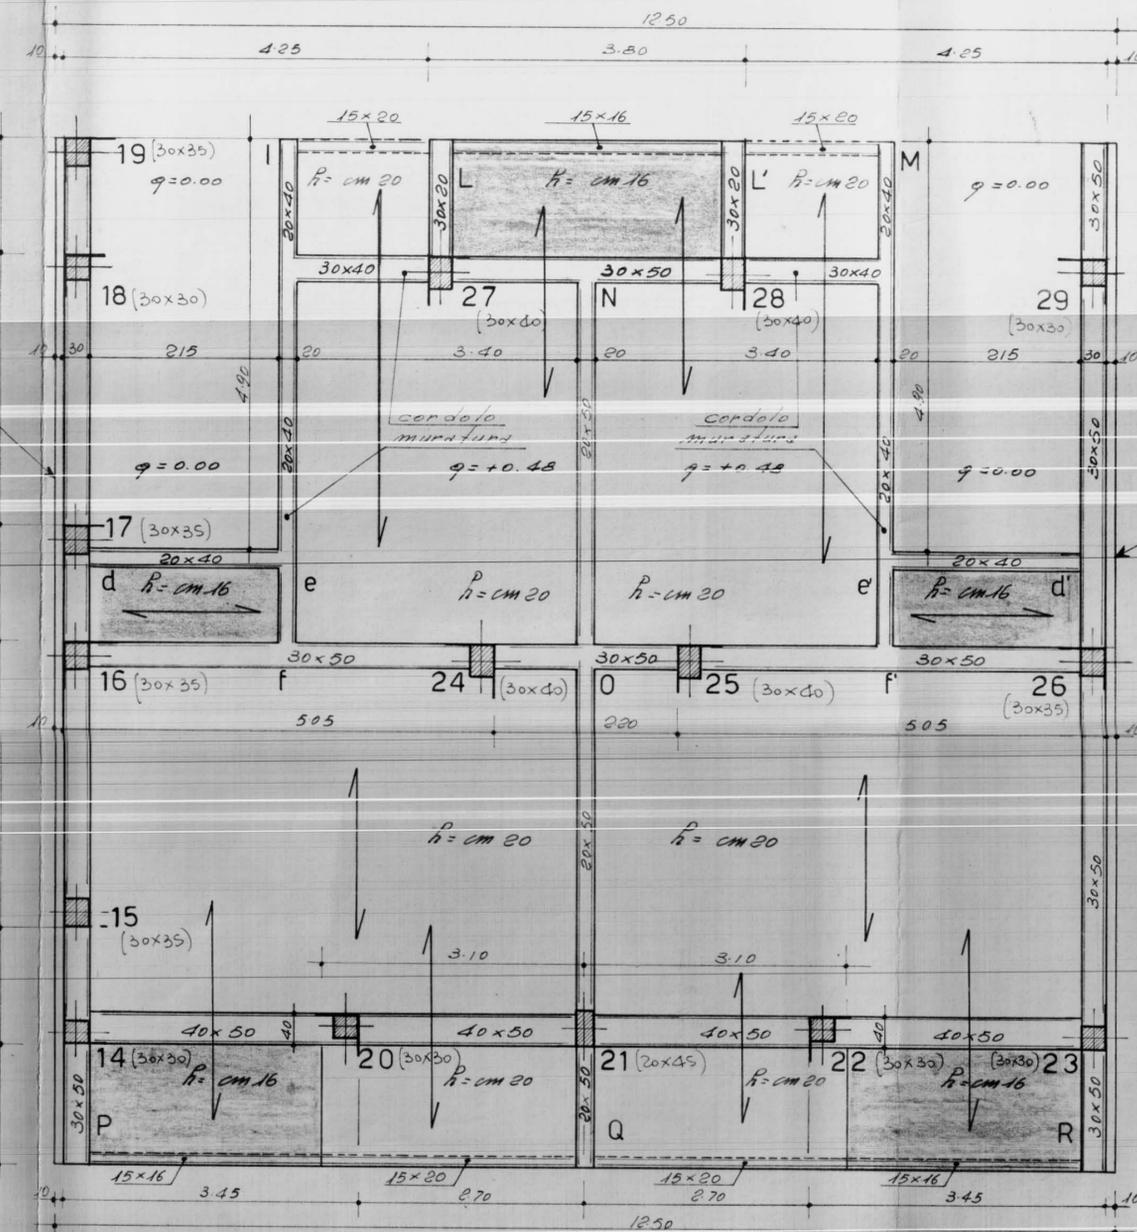

filo esterno muratura