


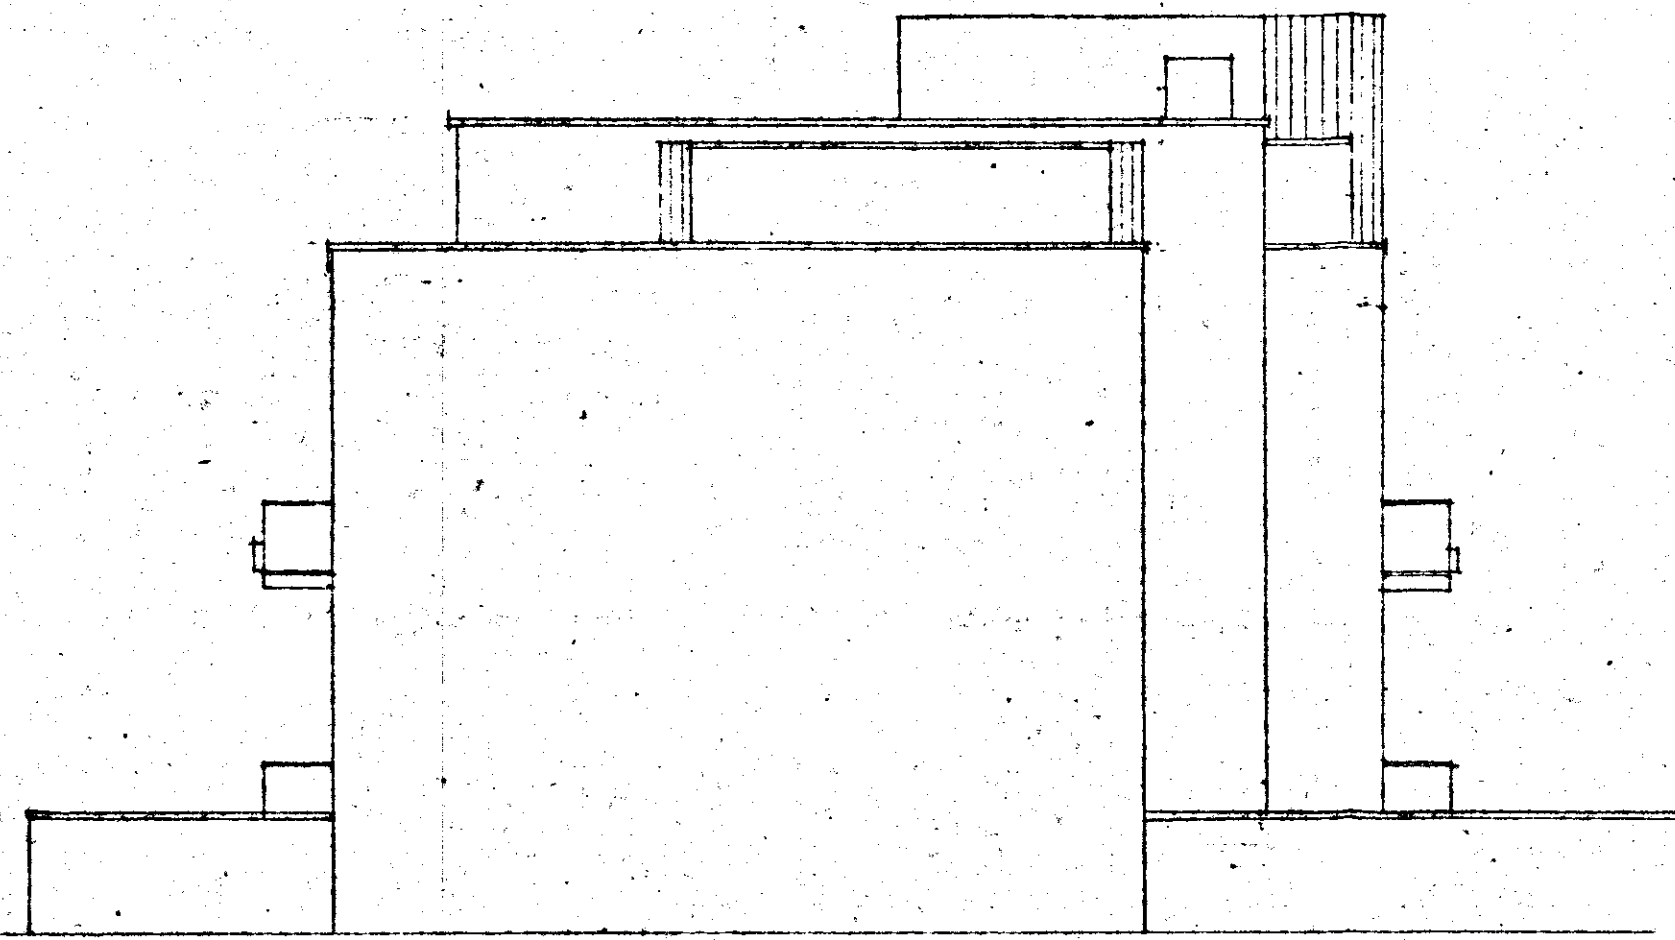


11.95
10.65
10.30
9.00

0.00

11.95
10.65

0.00

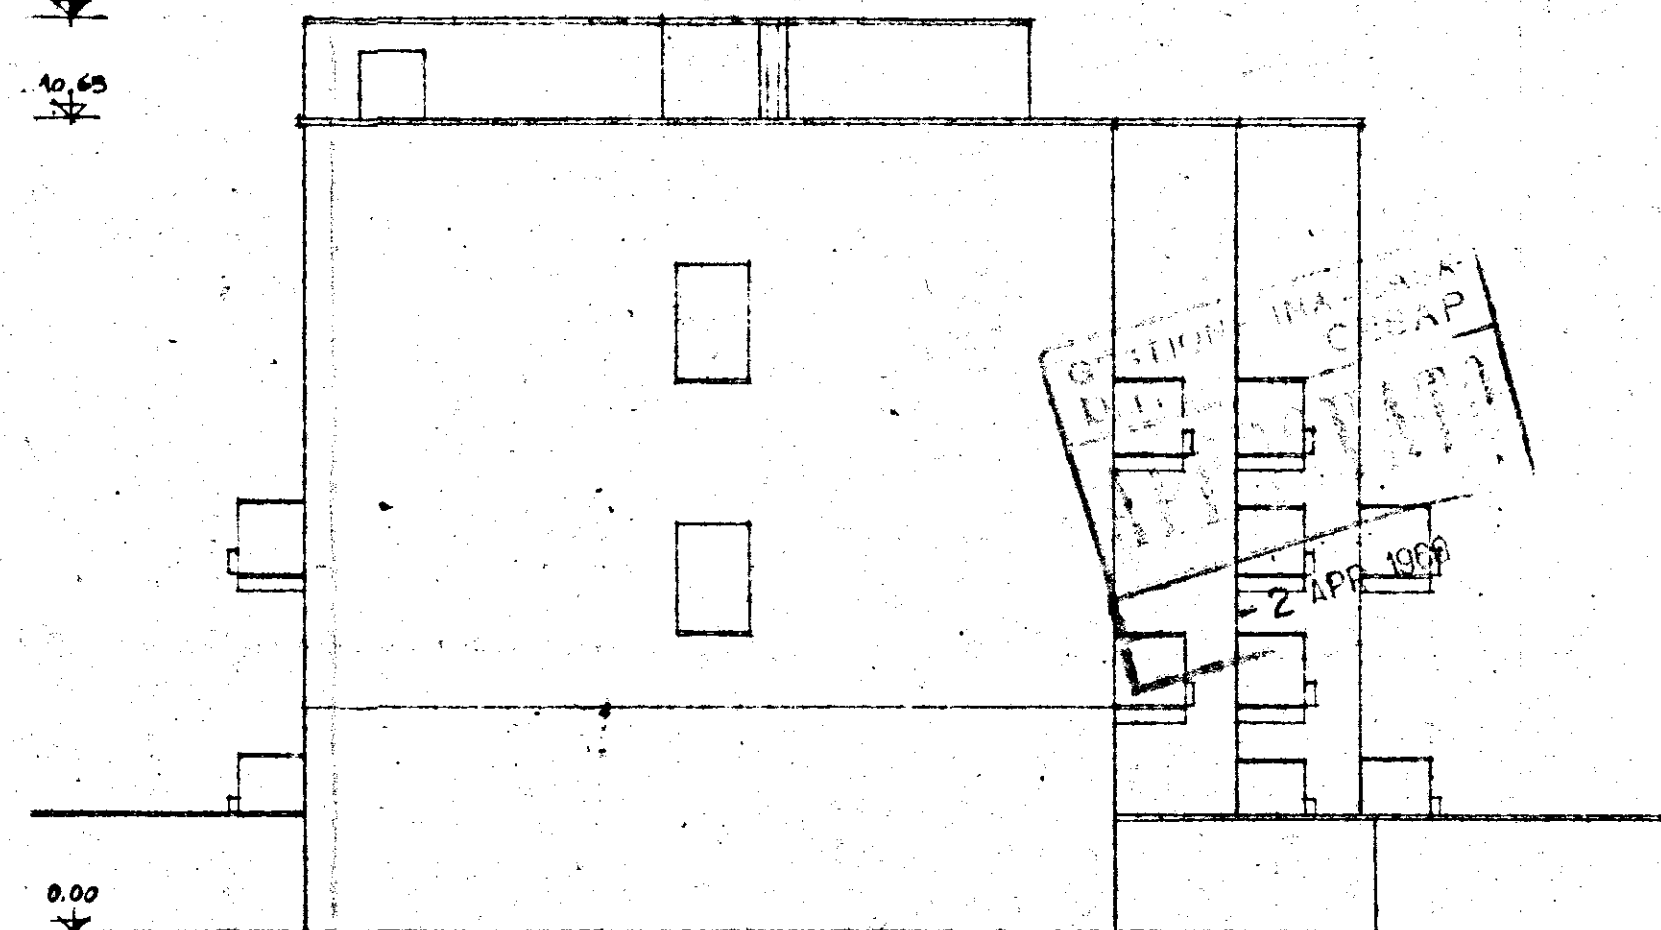

GESTIONE INA CASA 2° SETTENNIO	GRUPPO ARCH. SPACCARELLI, A. BACCIN, BRUNO, TAVOLETTI, C. BACCIN	
case in MESAGNE	ed. F n. 25.26.27.28.29	DIS. N° 6947 TAV. 6° SERIE 243
STAZIONE APP. I.A.C.P. BRINDISI	PROSPETTI SUD.OVEST E NORD. EST RAPP. 1:100	ROMA 7 DICEMBRE 1959