A 20	C.E.P. BRINDISI	
	QUARTIERE COORDINATO RIONE "PARADISO"	
I.A.C.P.-INACASA	PROGETTO ESECUTIVO	DIS. 59-60-61
LOTTO N° 3	PROSPETTI	RAPP. 1:100
EDIFICIO N° 2	GRUPPO ARCH. AMENDOLA-ROMA	10-4-1958

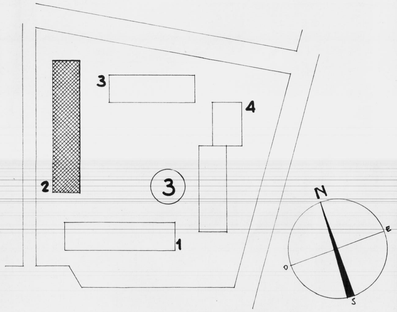

PROGETTISTI
ARCH. GIUSEPPE AMENDOLA - CAPO GRUPPO
" MARIA TERESA SARFO
" CECILIA VARETTI
" LUIGI CREMENA
" ALDO VILLANI

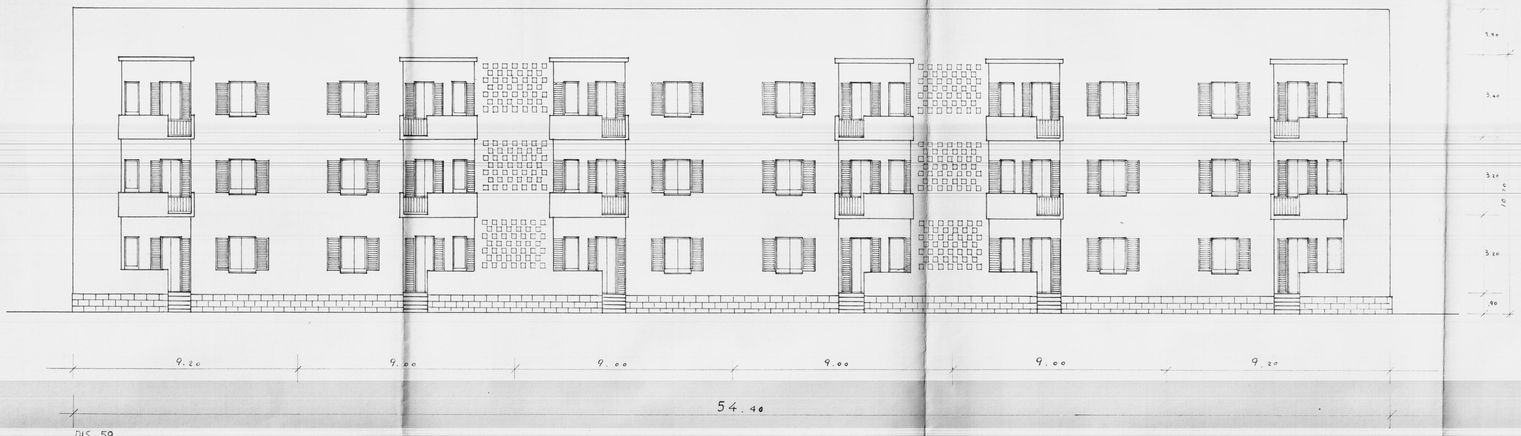

DIS. 59
PROSPETTO NORD-OVEST
RAPP. 1:100

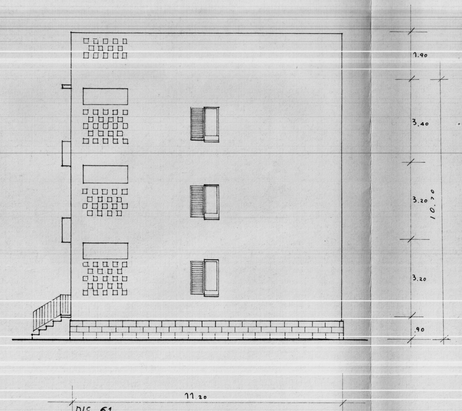

DIS. 61
TESTATE A NORD-EST E A SUD-OVEST
RAPP. 1:100

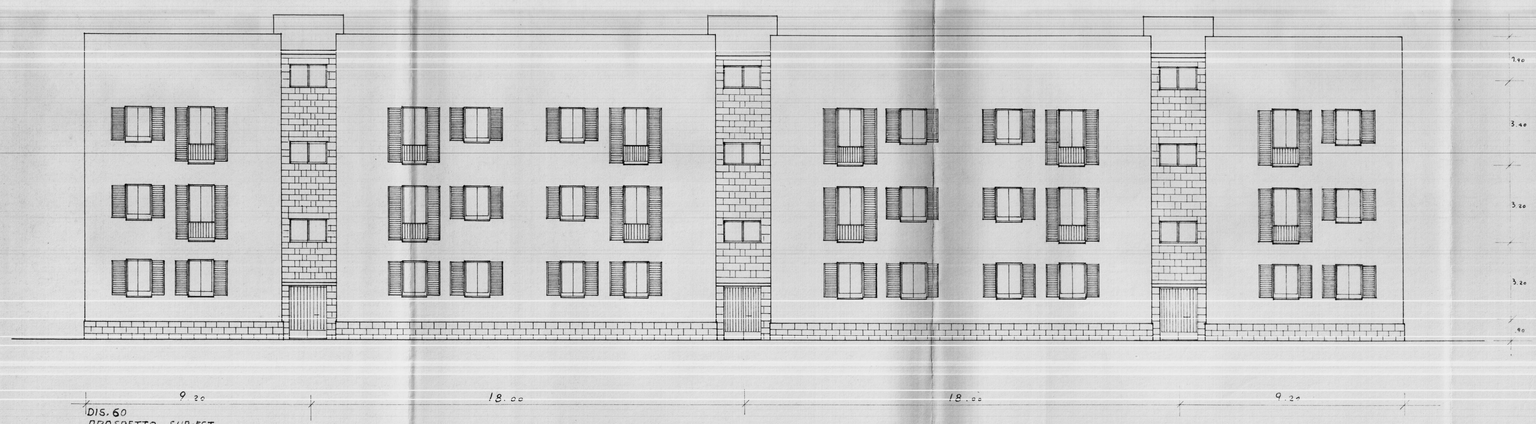

DIS. 60
PROSPETTO SUD-EST
RAPP. 1:100