
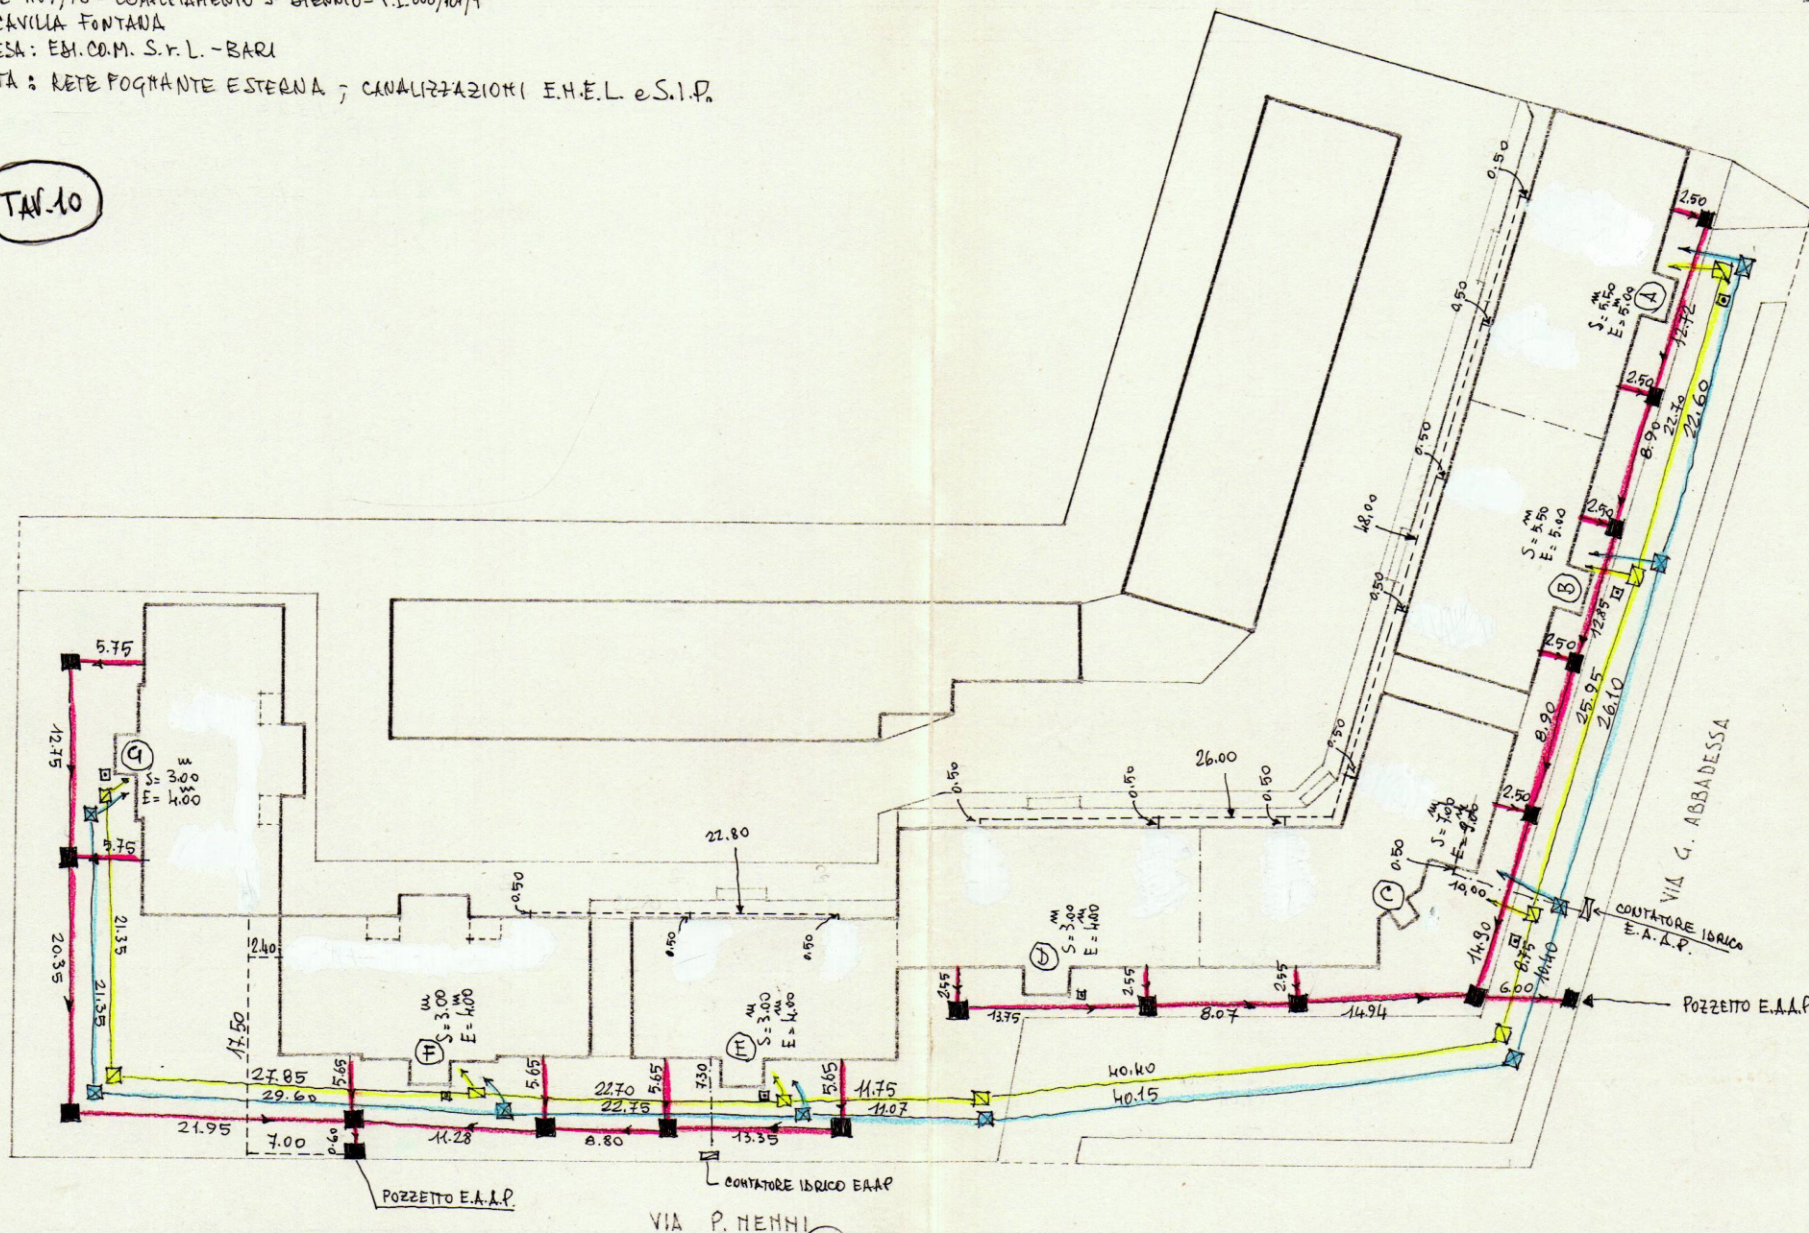


TAV. "10"

TAV-10

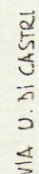

L'IMPRESA:
(E.M. Co. M. Srl)

IL CONTABILIZZATORE:
(Germ. Kienzo PIERRI)

IL DIRETTORE DEI LAVORI:
(Det. Ing. ANTONIO LONGO)

TUBAZIONI :

- : FOGHIA
- = ENEL
- = SIP
- : RETE IDRICA INTERNA -

POZZETTI

■ = FOGIA	65x65	+ (CHIUSURE E TUBAZIONE FORME SIP)
▣ = TELA	30x30	
□ = SIP	70x70	
⊠ = EHEL	70x70	