

ISTITUTO AUTONOMO CASE POPOLARI
PER LA PROVINCIA DI BRINDISI

COSTRUZIONE DI 16 ABITAZIONI PER
LAVORATORI AGRICOLI DIPENDENTI
S. VITO DEL N.^U

PROSPETTI SCALA 1:100


PROSPETTO ANTERIORE




PROSPETTO POSTERIORE



FIANCO

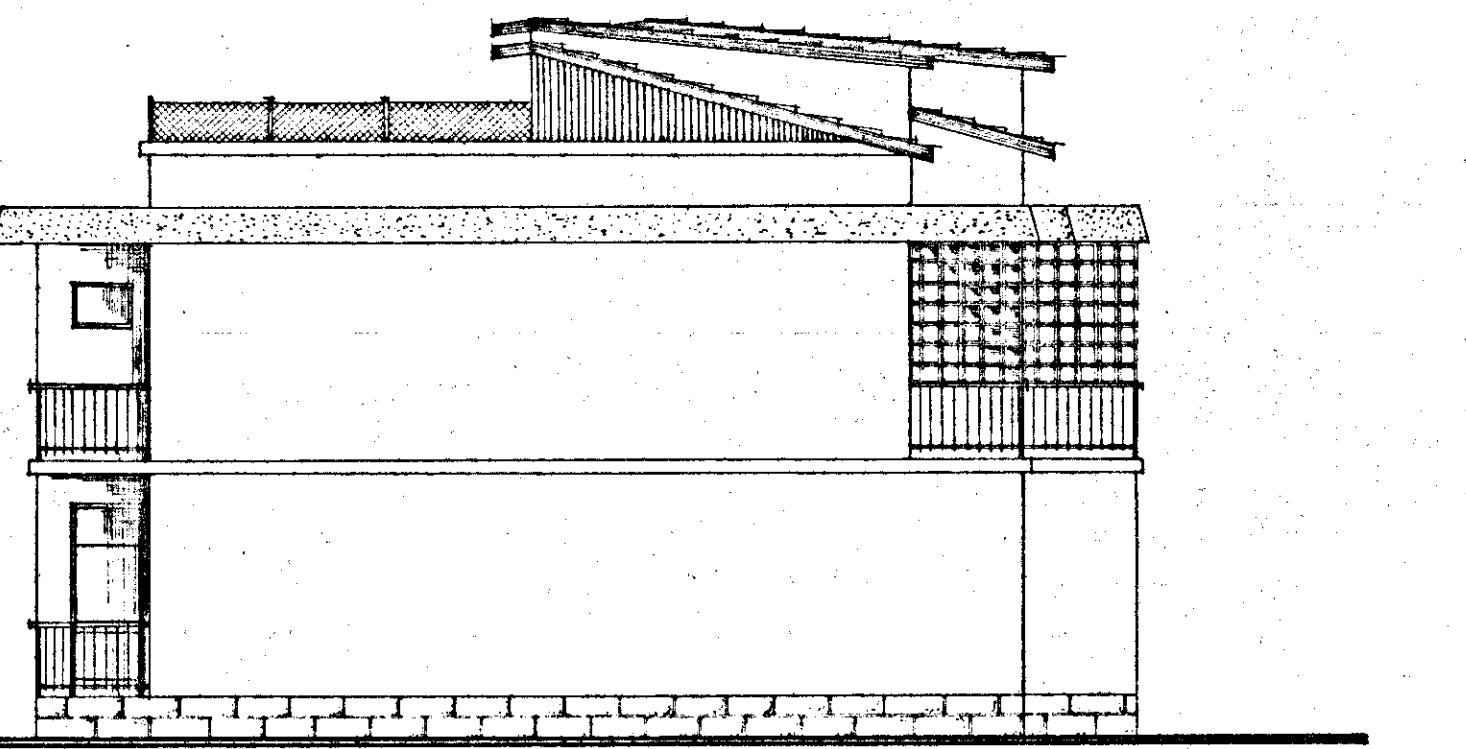

SEZIONE A-A

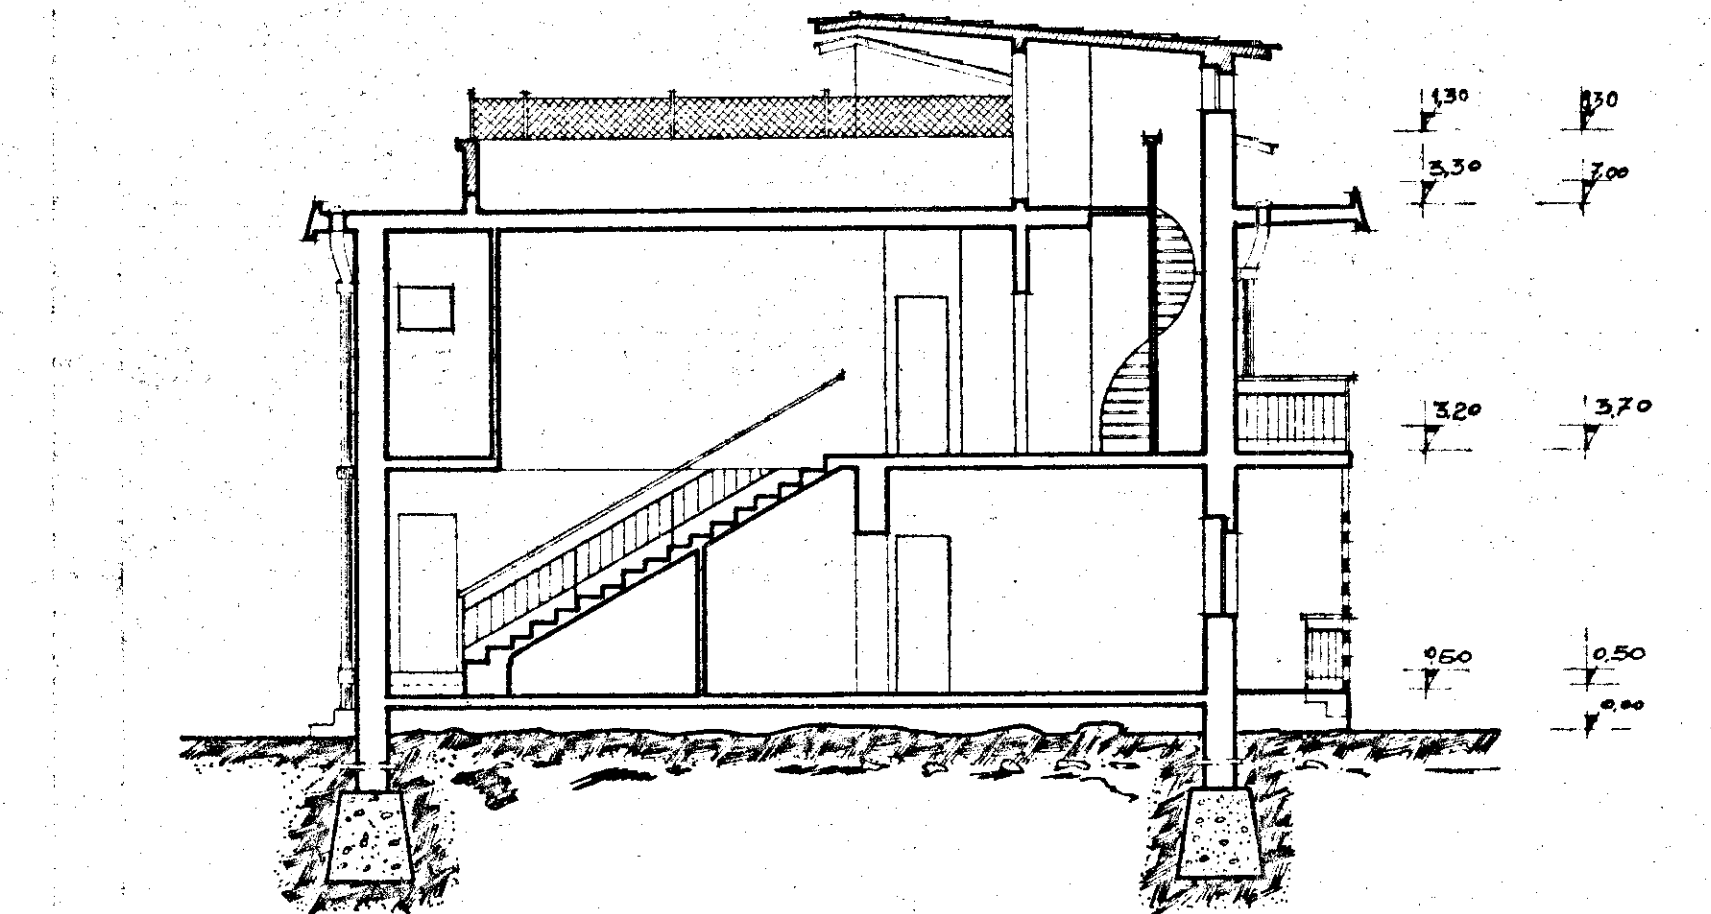

1.30
3.50
3.20
0.50
0.50
0.50