

S.A. DOMENICO RUSSO & FIGLI

Ingr. Piccini Antonio



PORZIONE PRINCIPALE

DIS. N° 0136
DATA 19-9-50

I.N.A. - CASA - BRINDISI

"D1"


PARTICOLARI
AL VERO.

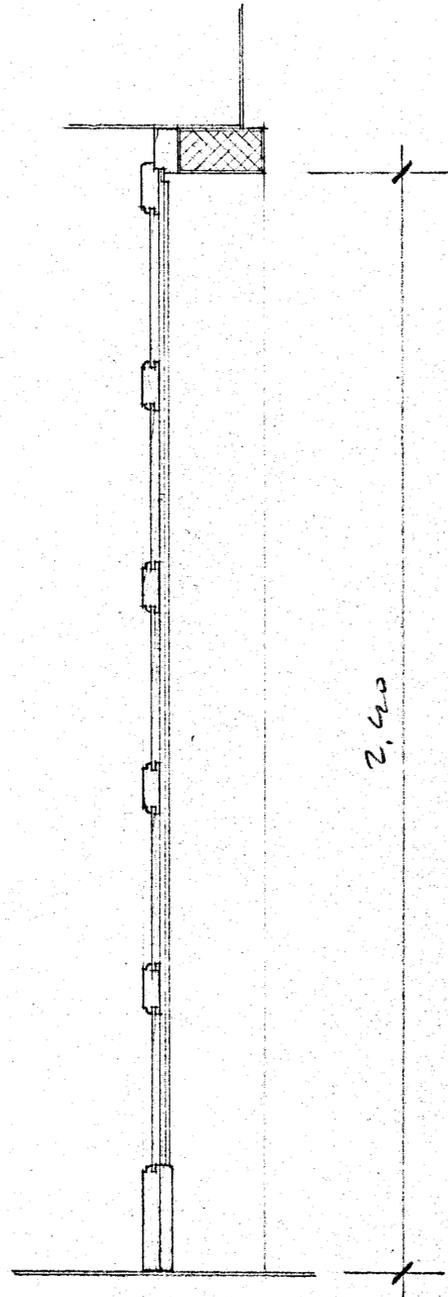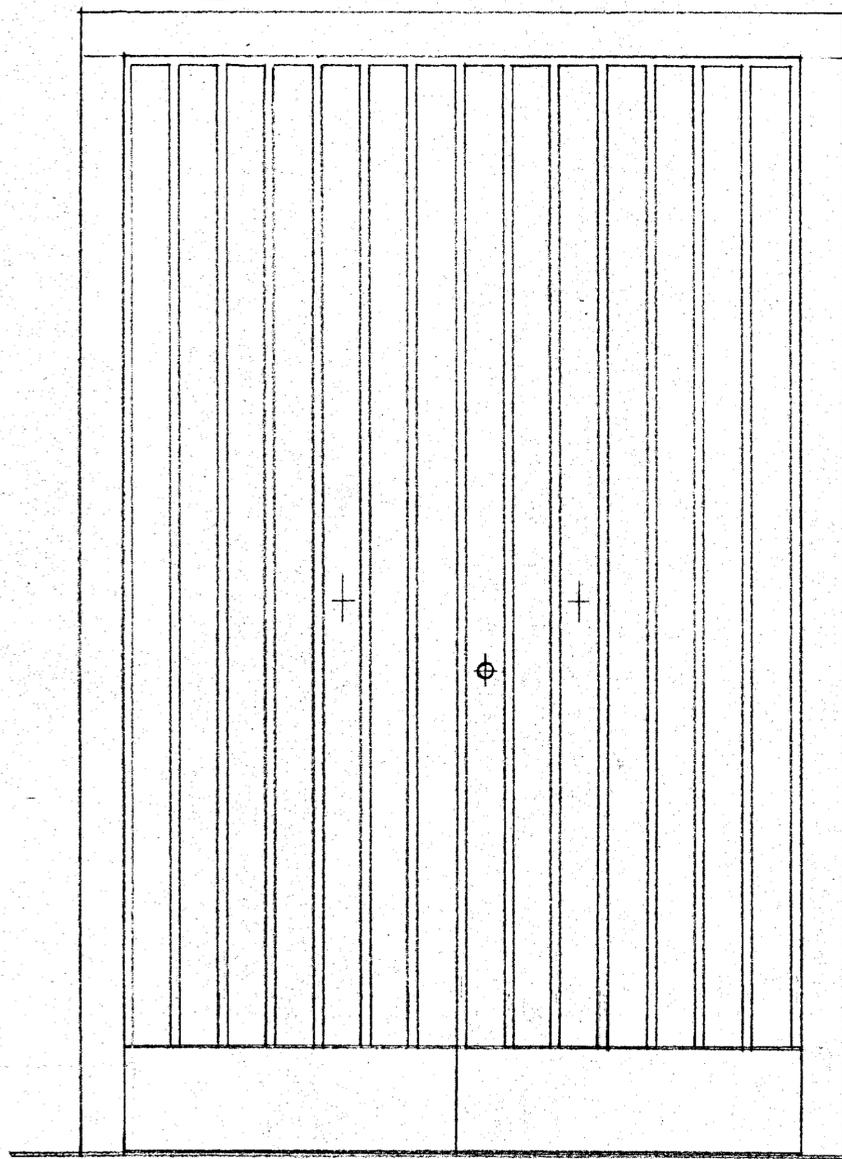

SCALA 1:10

2.40

abete

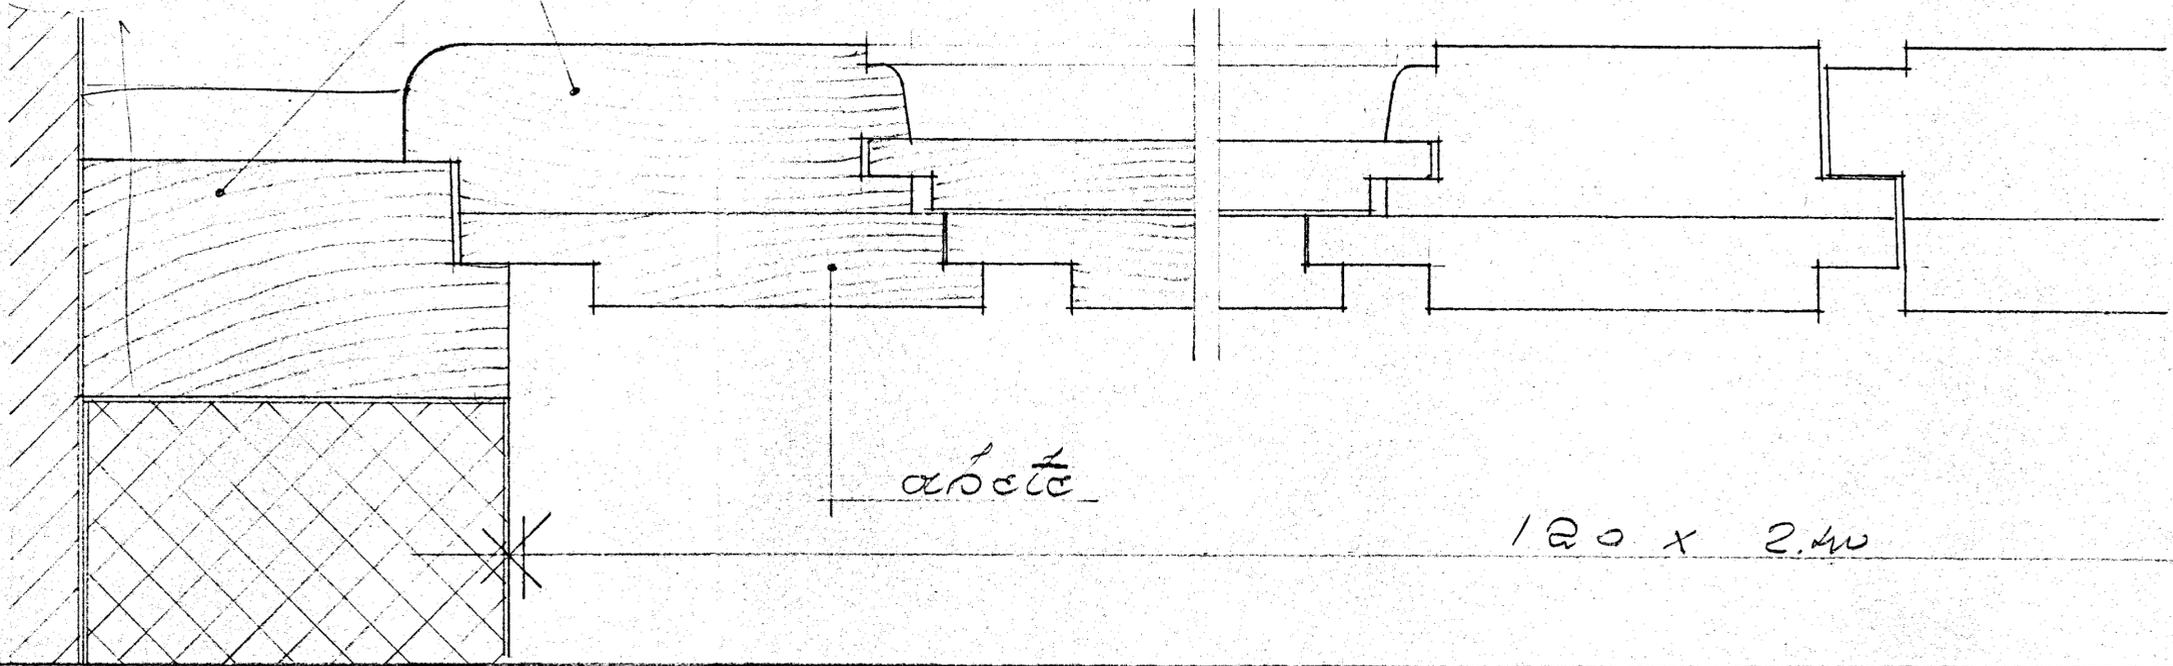

abete

120 x 2.40