
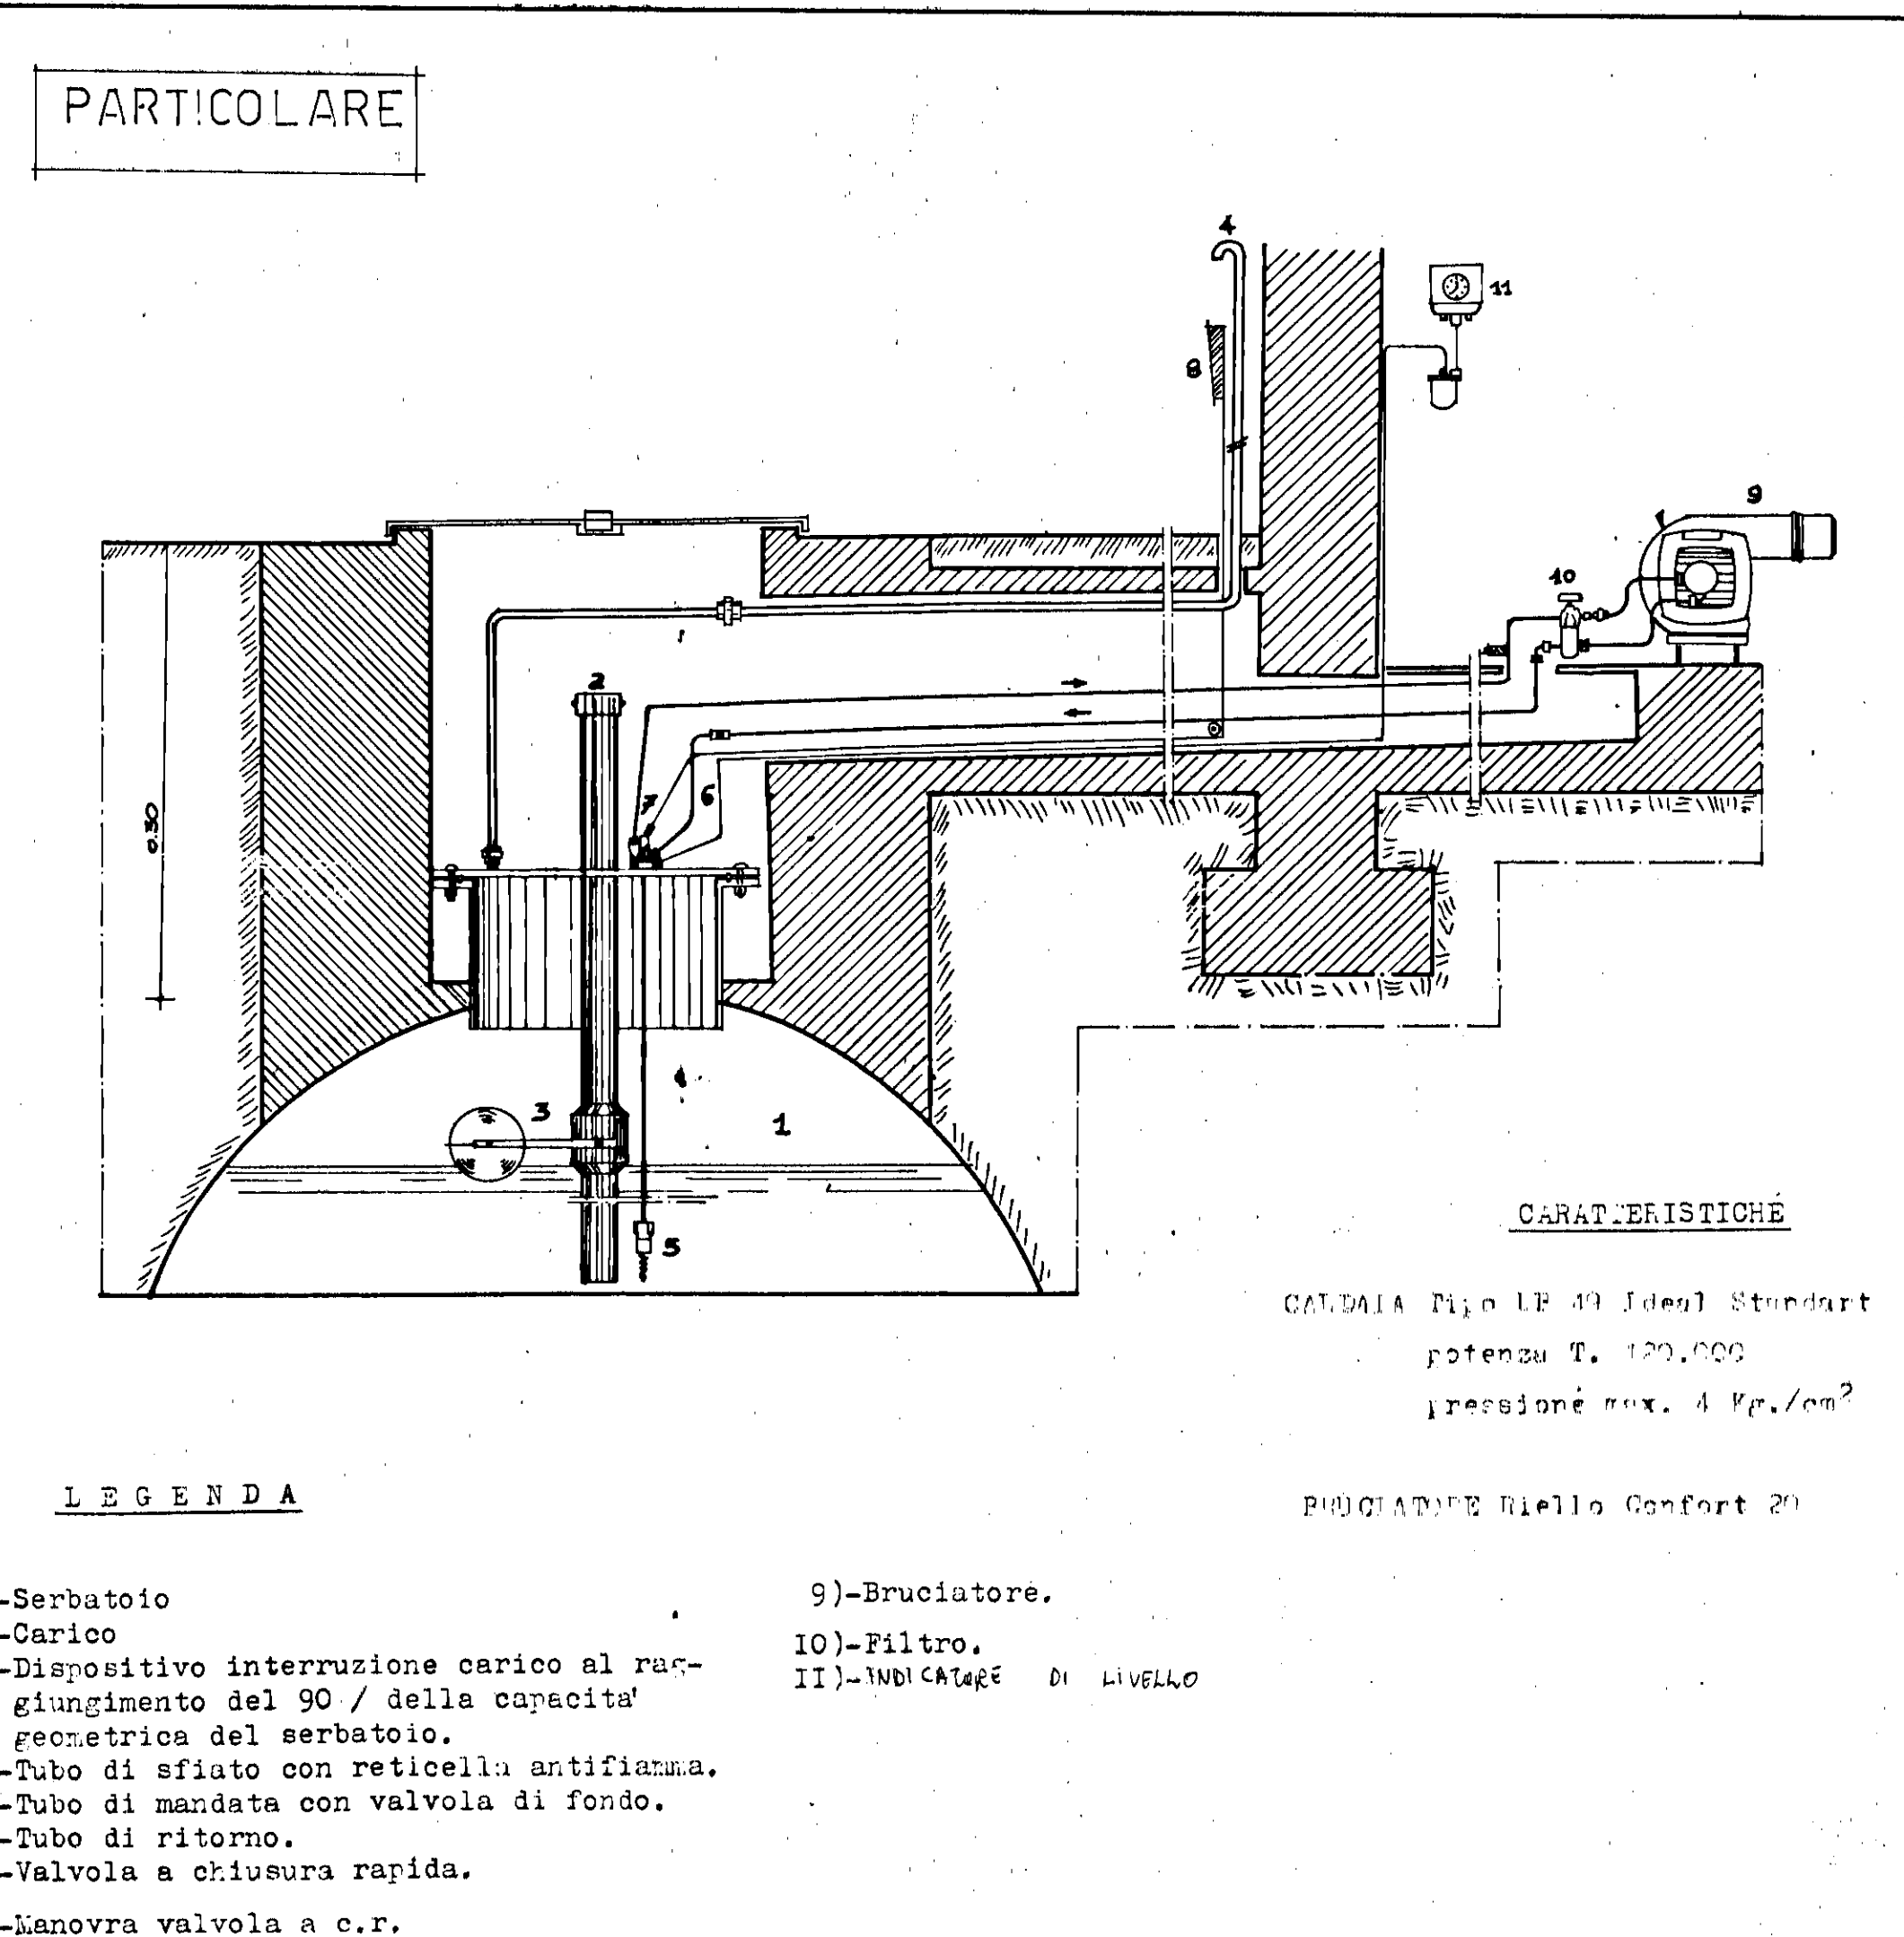
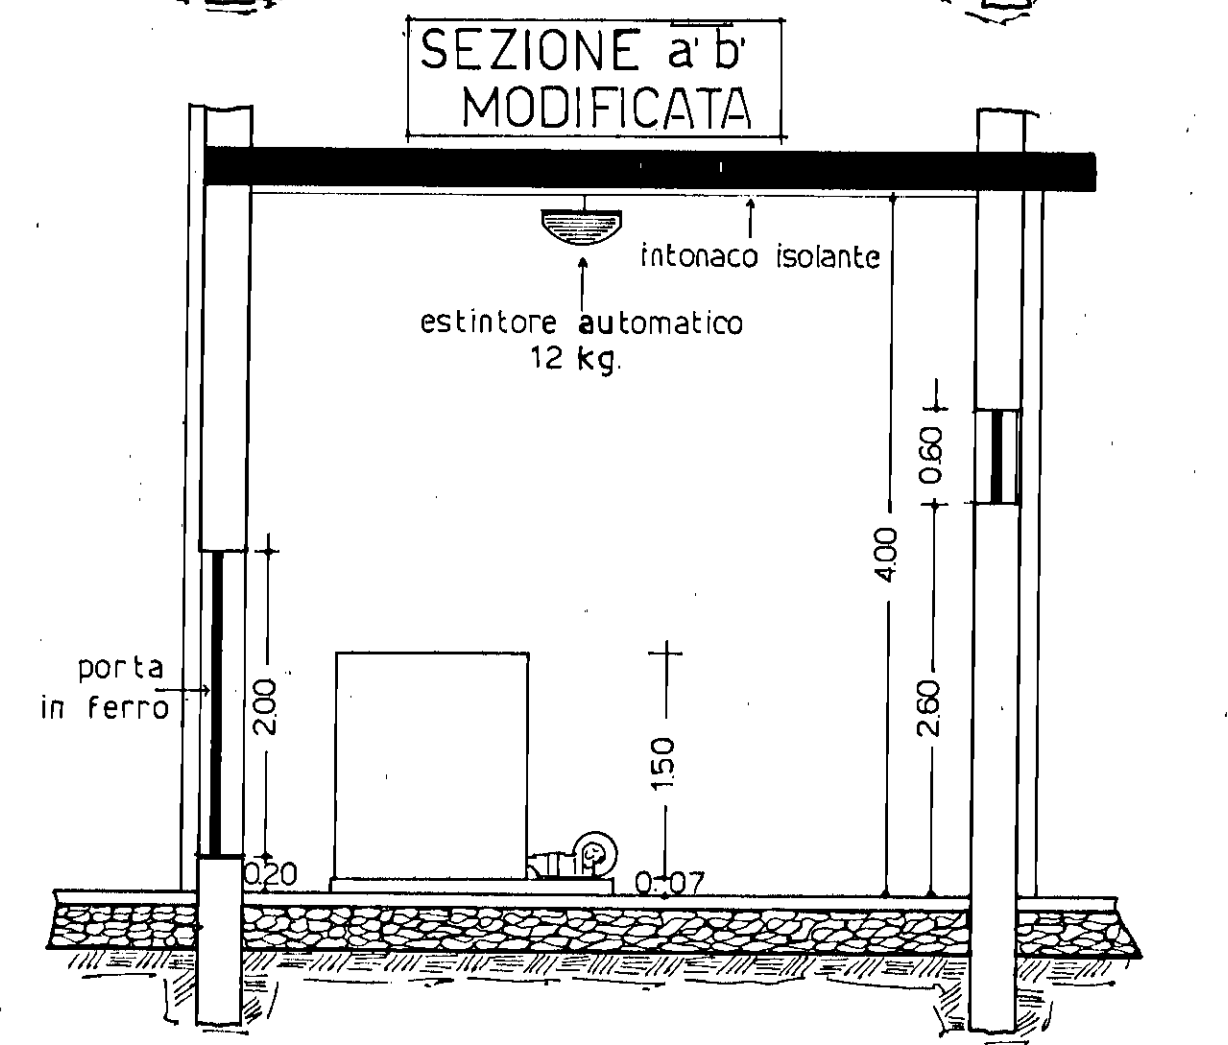
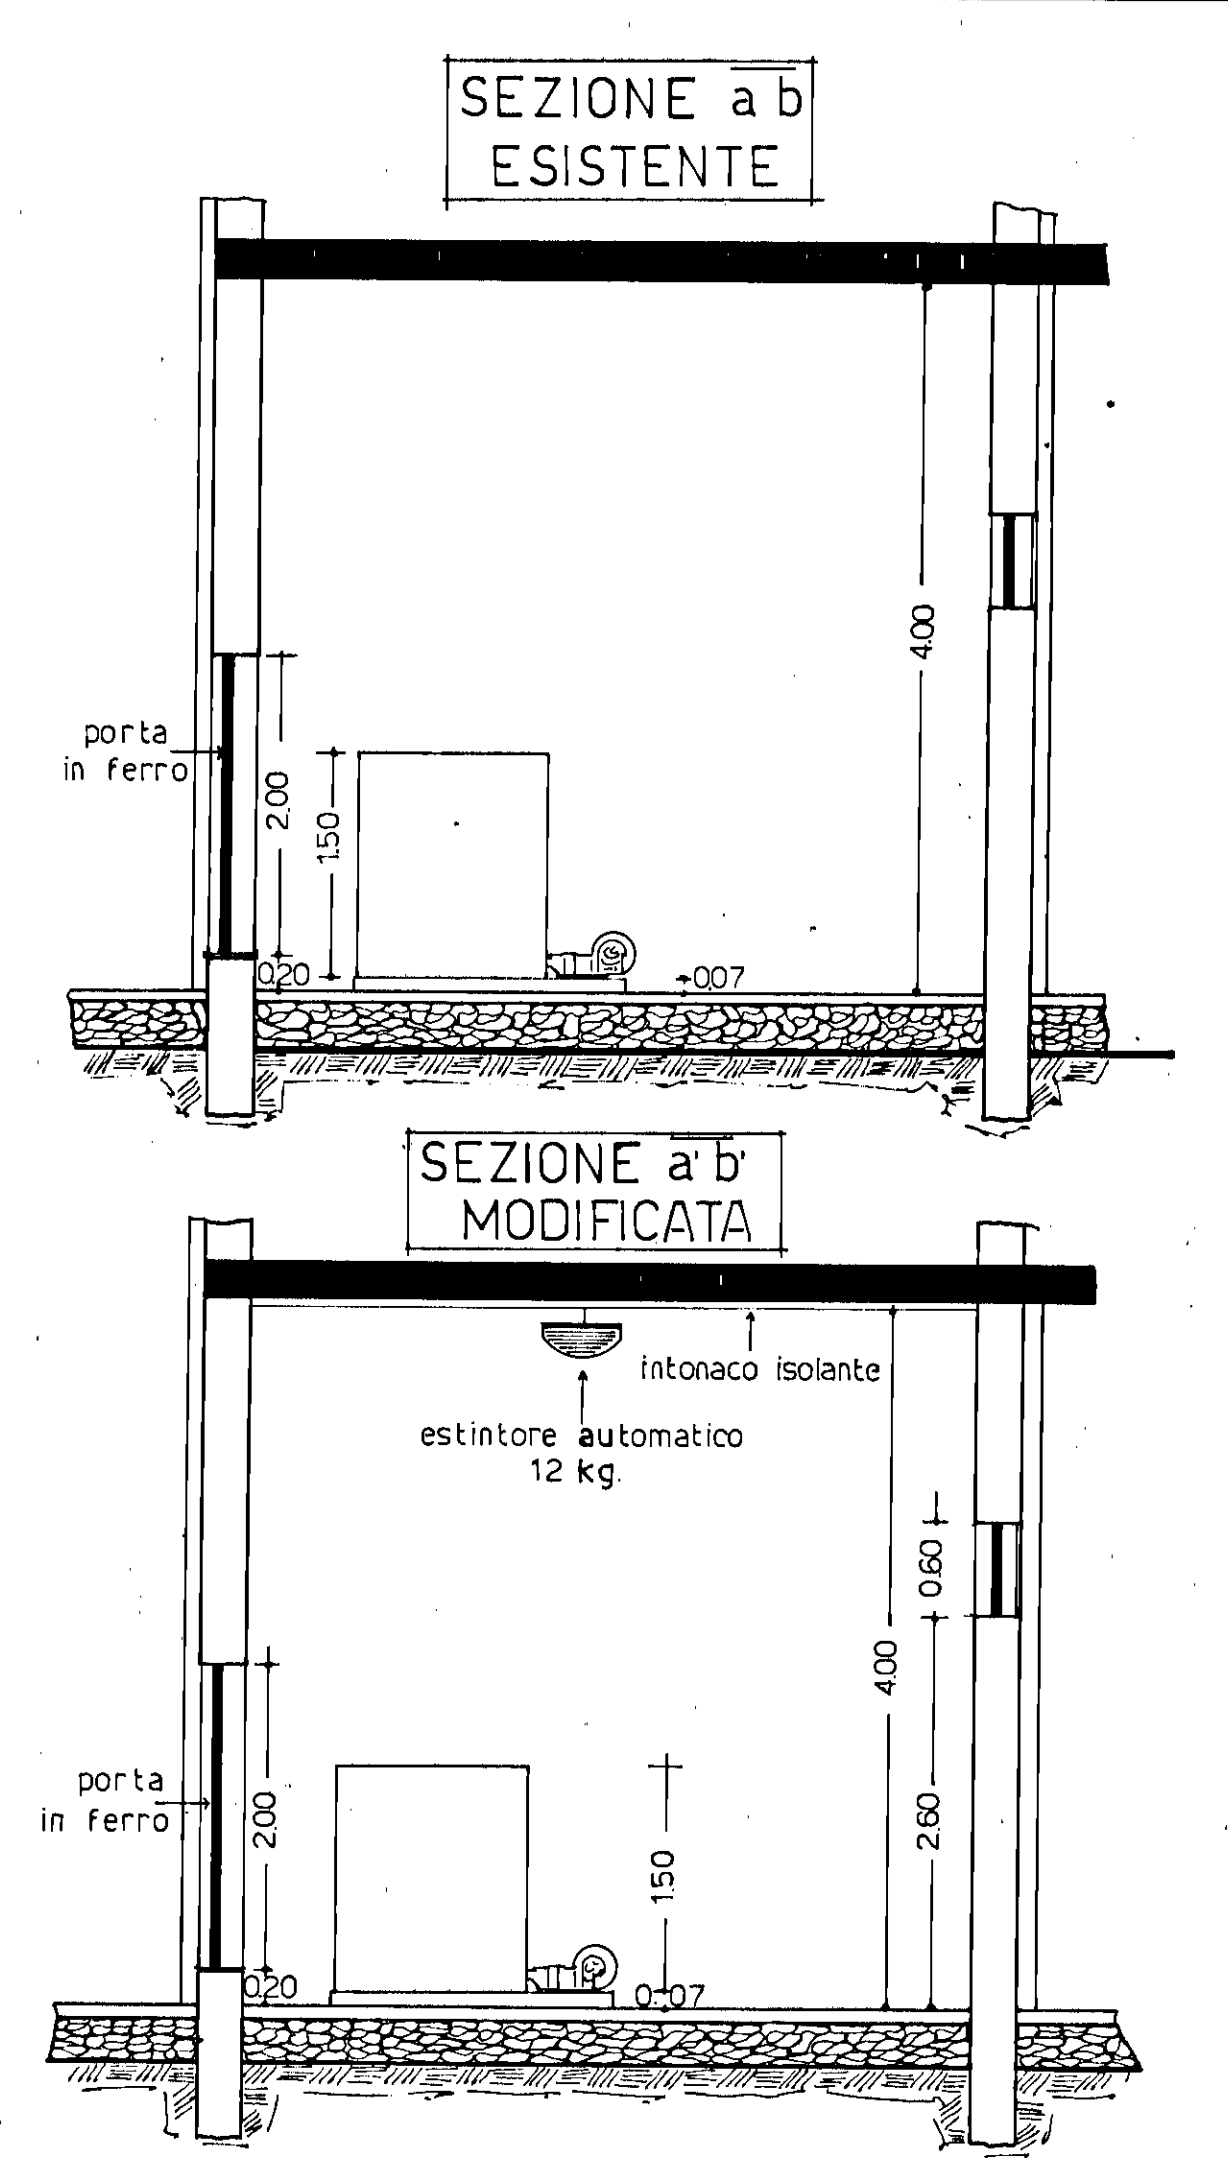
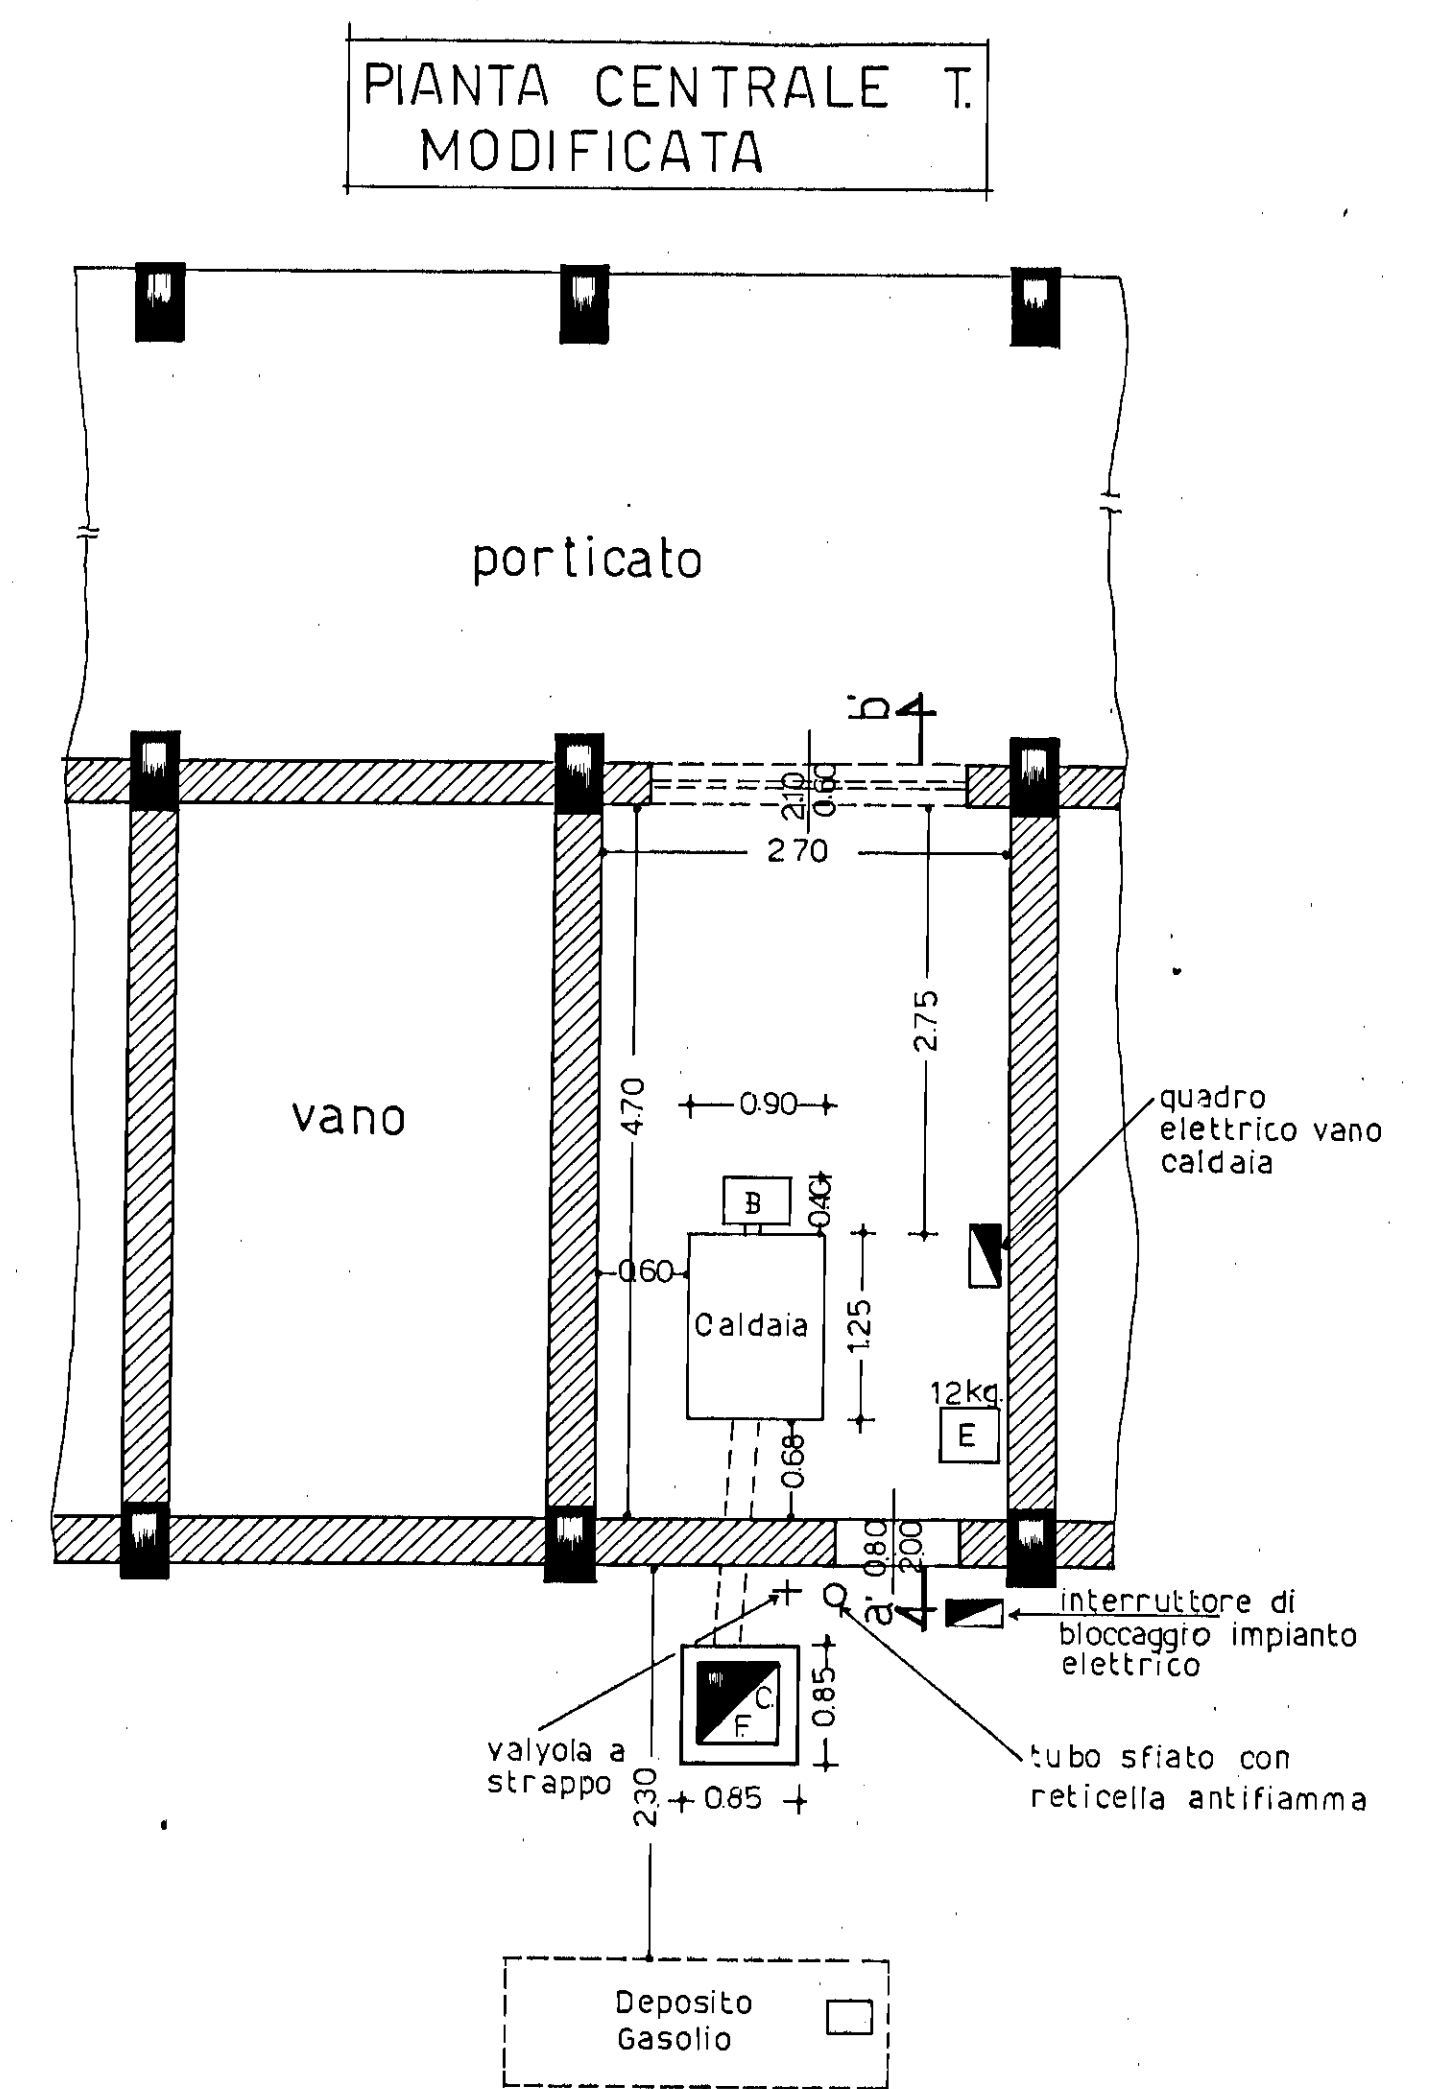
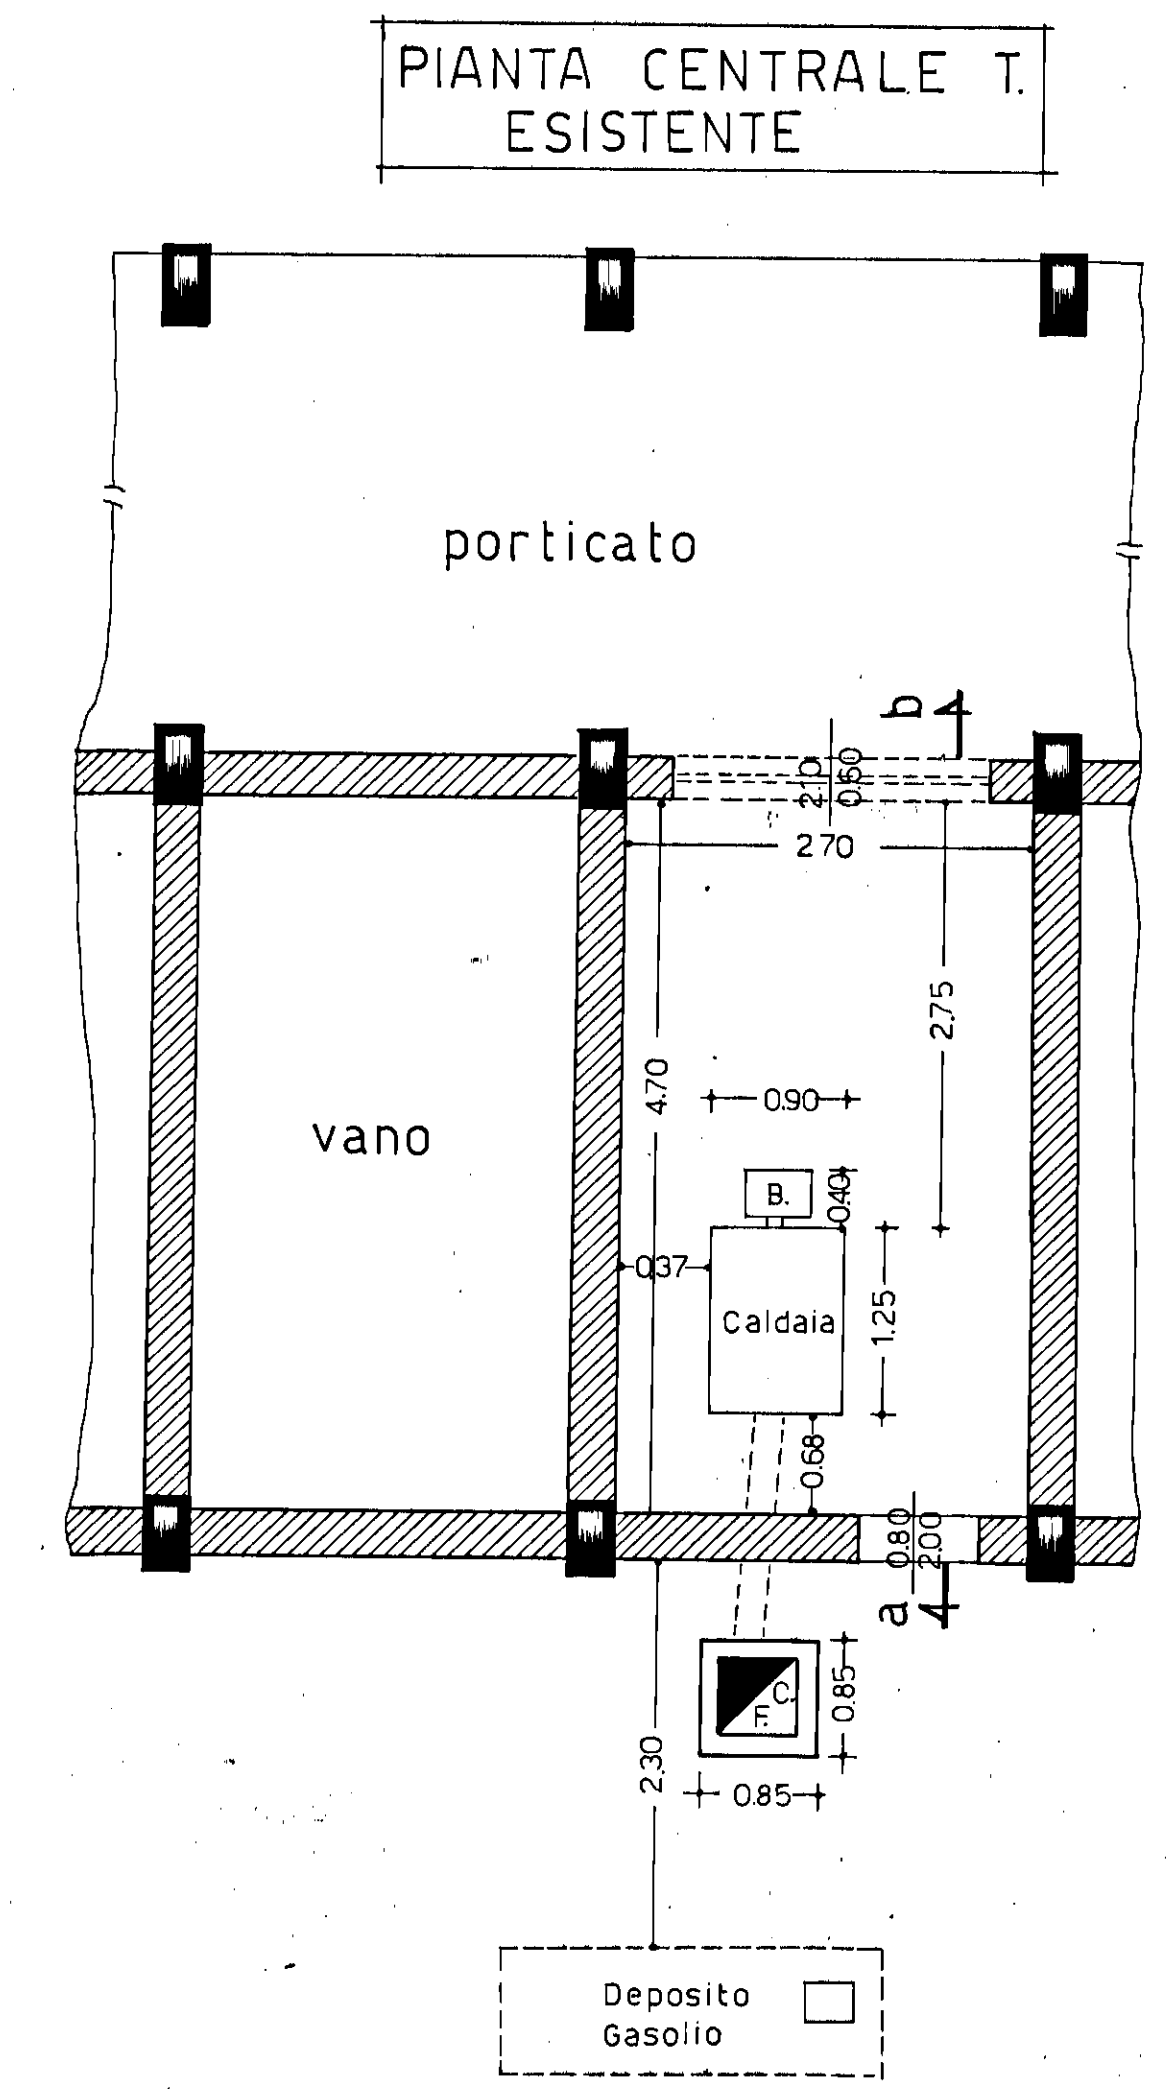


COMUNE DI BRINDISI	
PROGETTO	
LAVORI OCCIDENTALI PER LE DILAZIONI DEL CENTRO RICATO DI INVENZIONE	
Lotto 41	
Committente	
Elaborati	
scala	
Data :	
TAV. N° 5	
Il committente	
Il progettista	

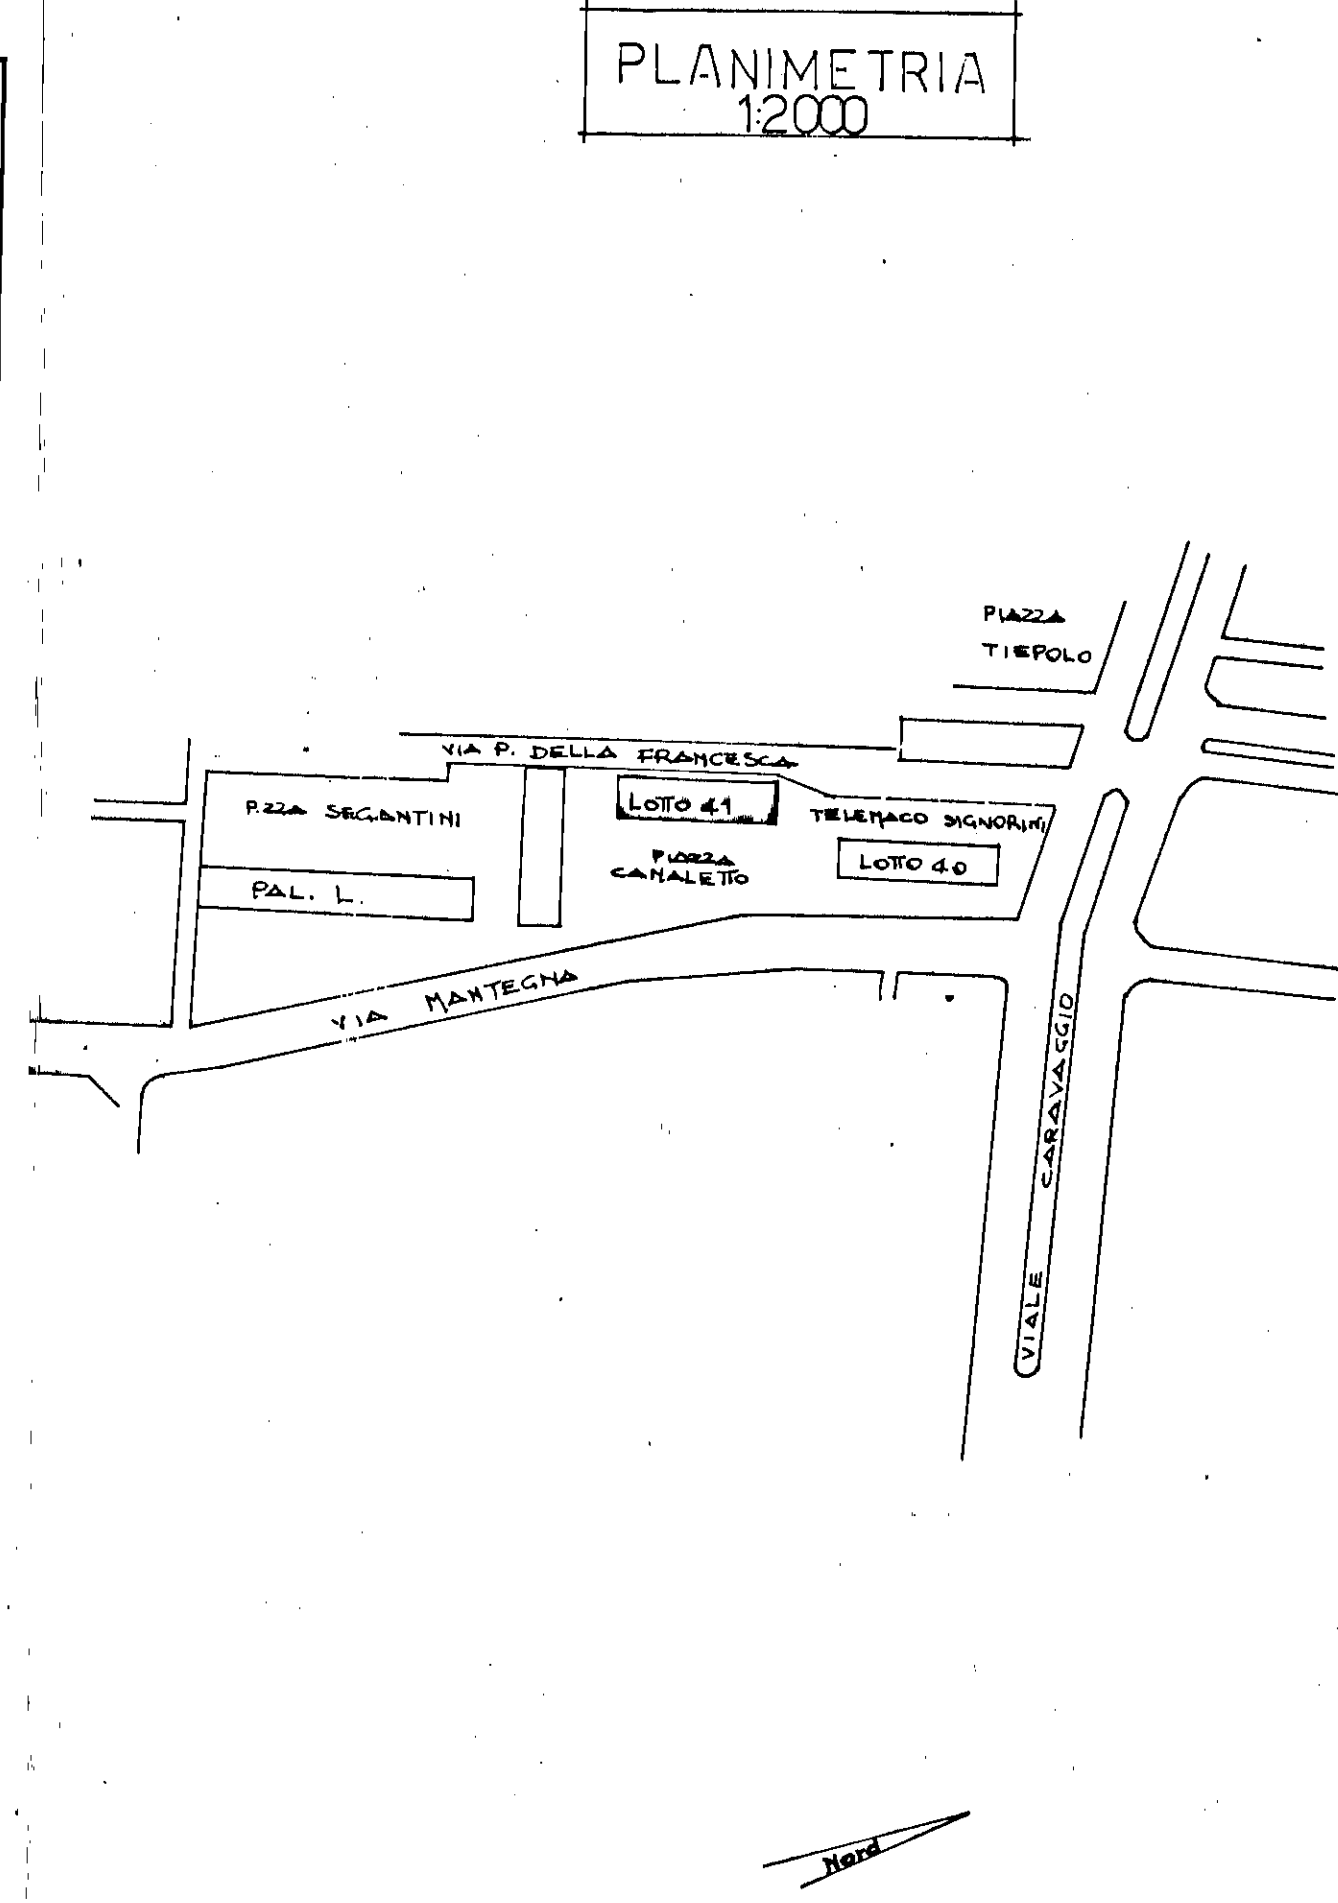

- LEGENDA
- 1)-Serbatoio
 - 2)-Carico
 - 3)-Dispositivo interruzione carico al raggiungimento del 90 / della capacità geometrica del serbatoio.
 - 4)-Tubo di sfiato con reticella antifiama.
 - 5)-Tubo di mandata con valvola di fondo.
 - 6)-Tubo di ritorno.
 - 7)-Valvola a chiusura rapida.
 - 8)-Manovra valvola a c.r.
 - 9)-Bruciatore.
 - 10)-Filtro.
 - II)-INDICAZIONE DI LIVELLO

CARATTERISTICHE

CALDAIA Tipo LE 49 Ideal Standard

potenza T. 120.000

pressione max. 4 kg./cm²

BRUCIATORE Riello Confort 20