
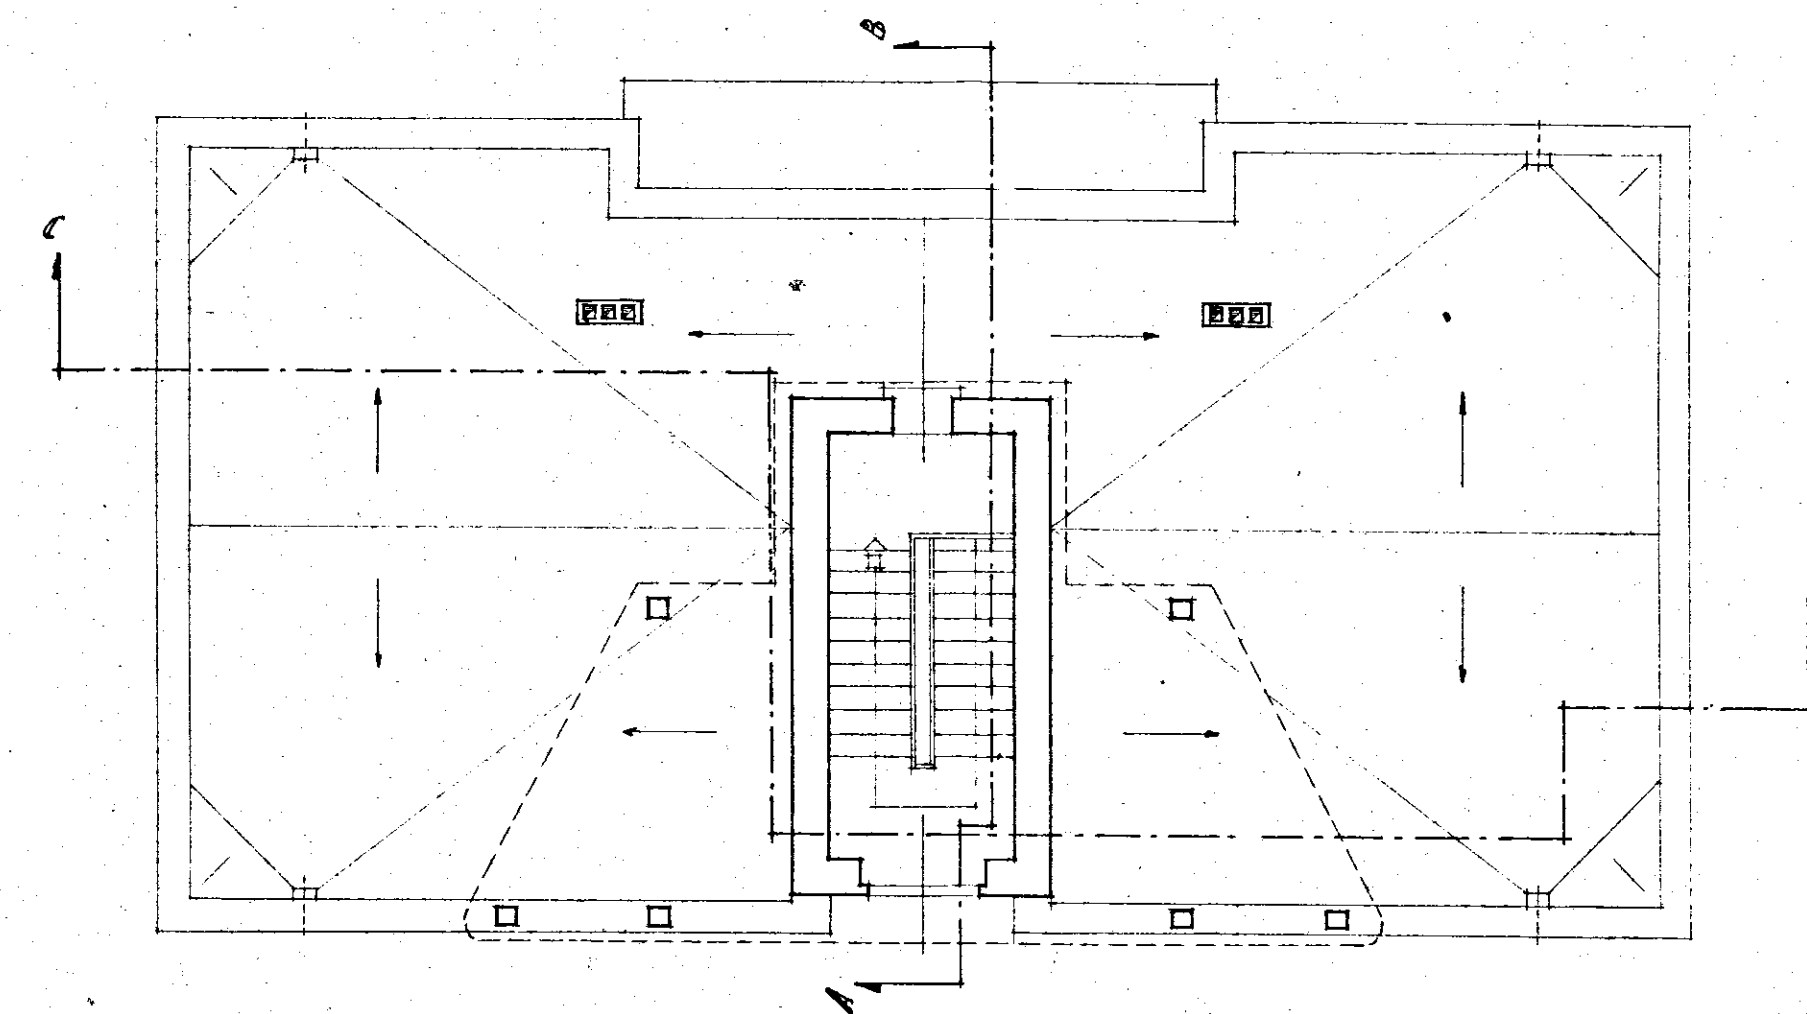
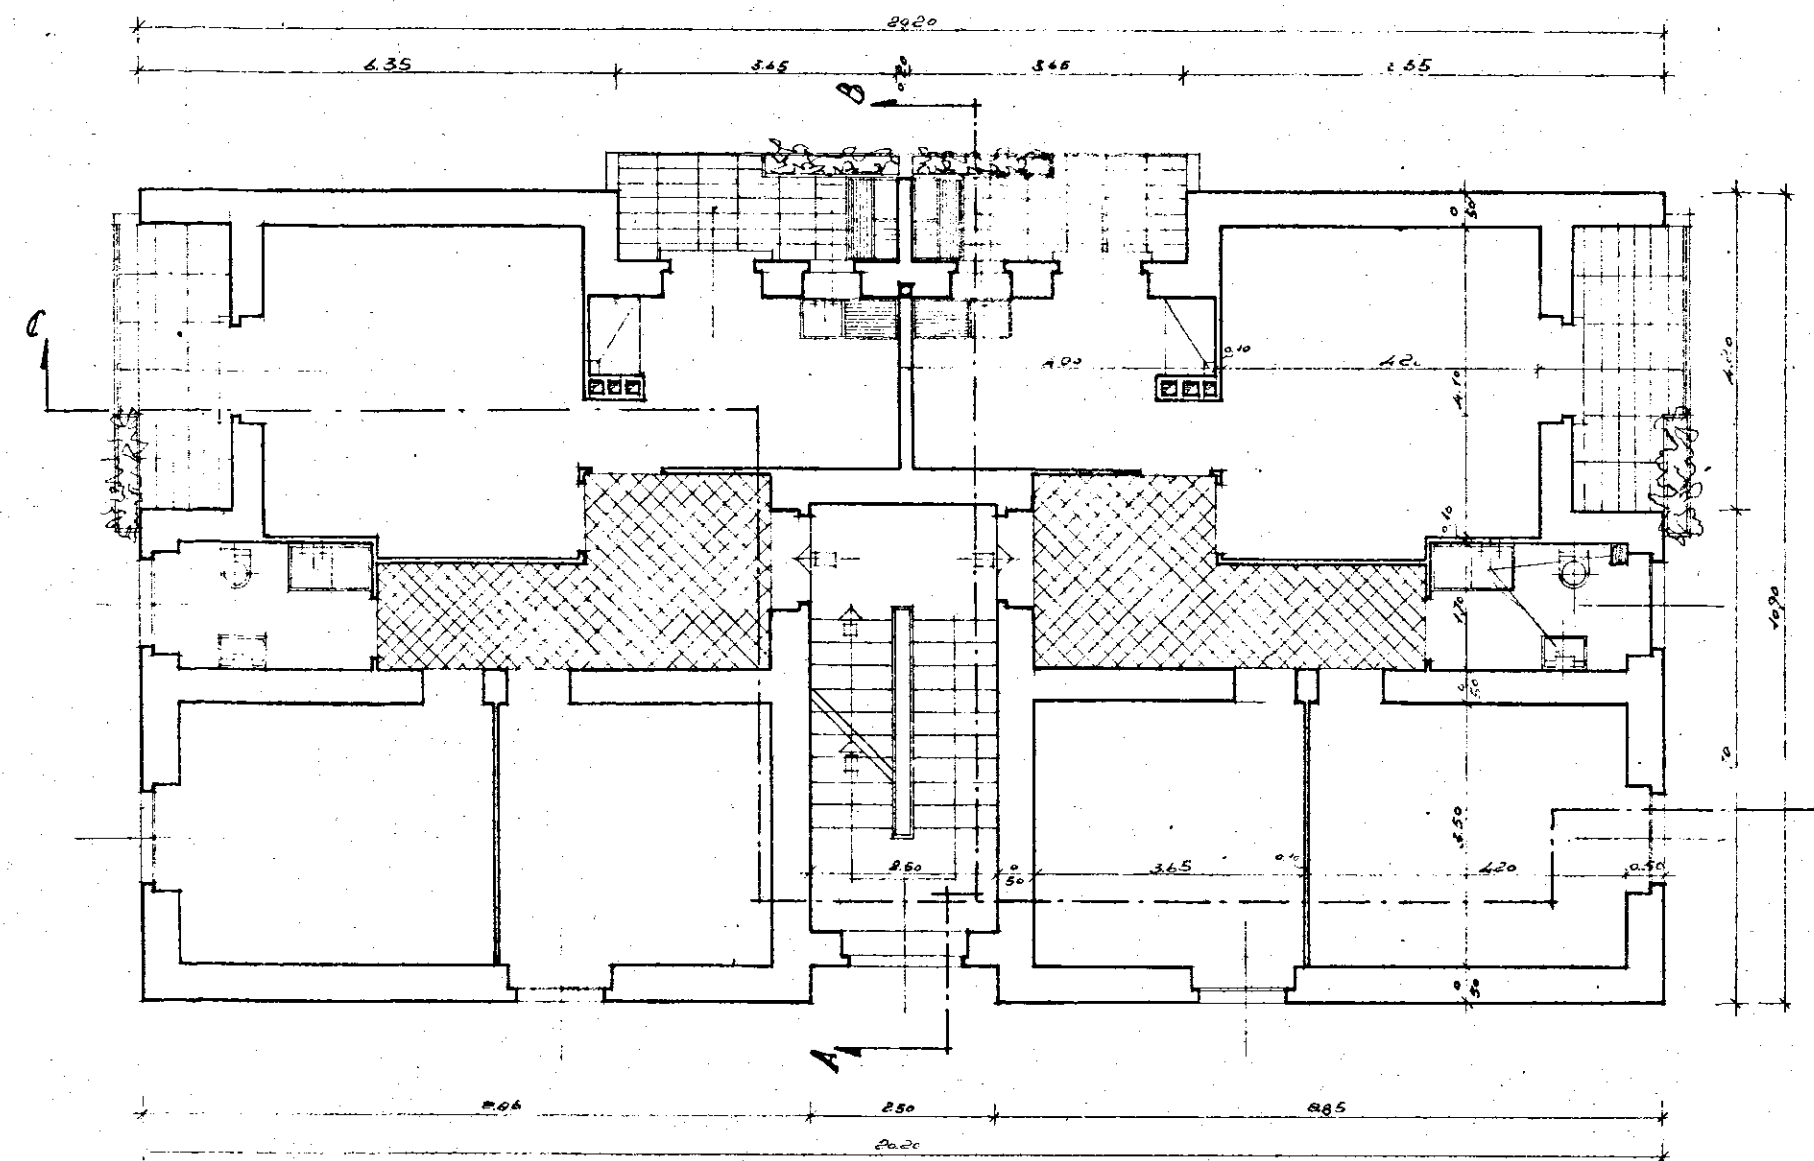


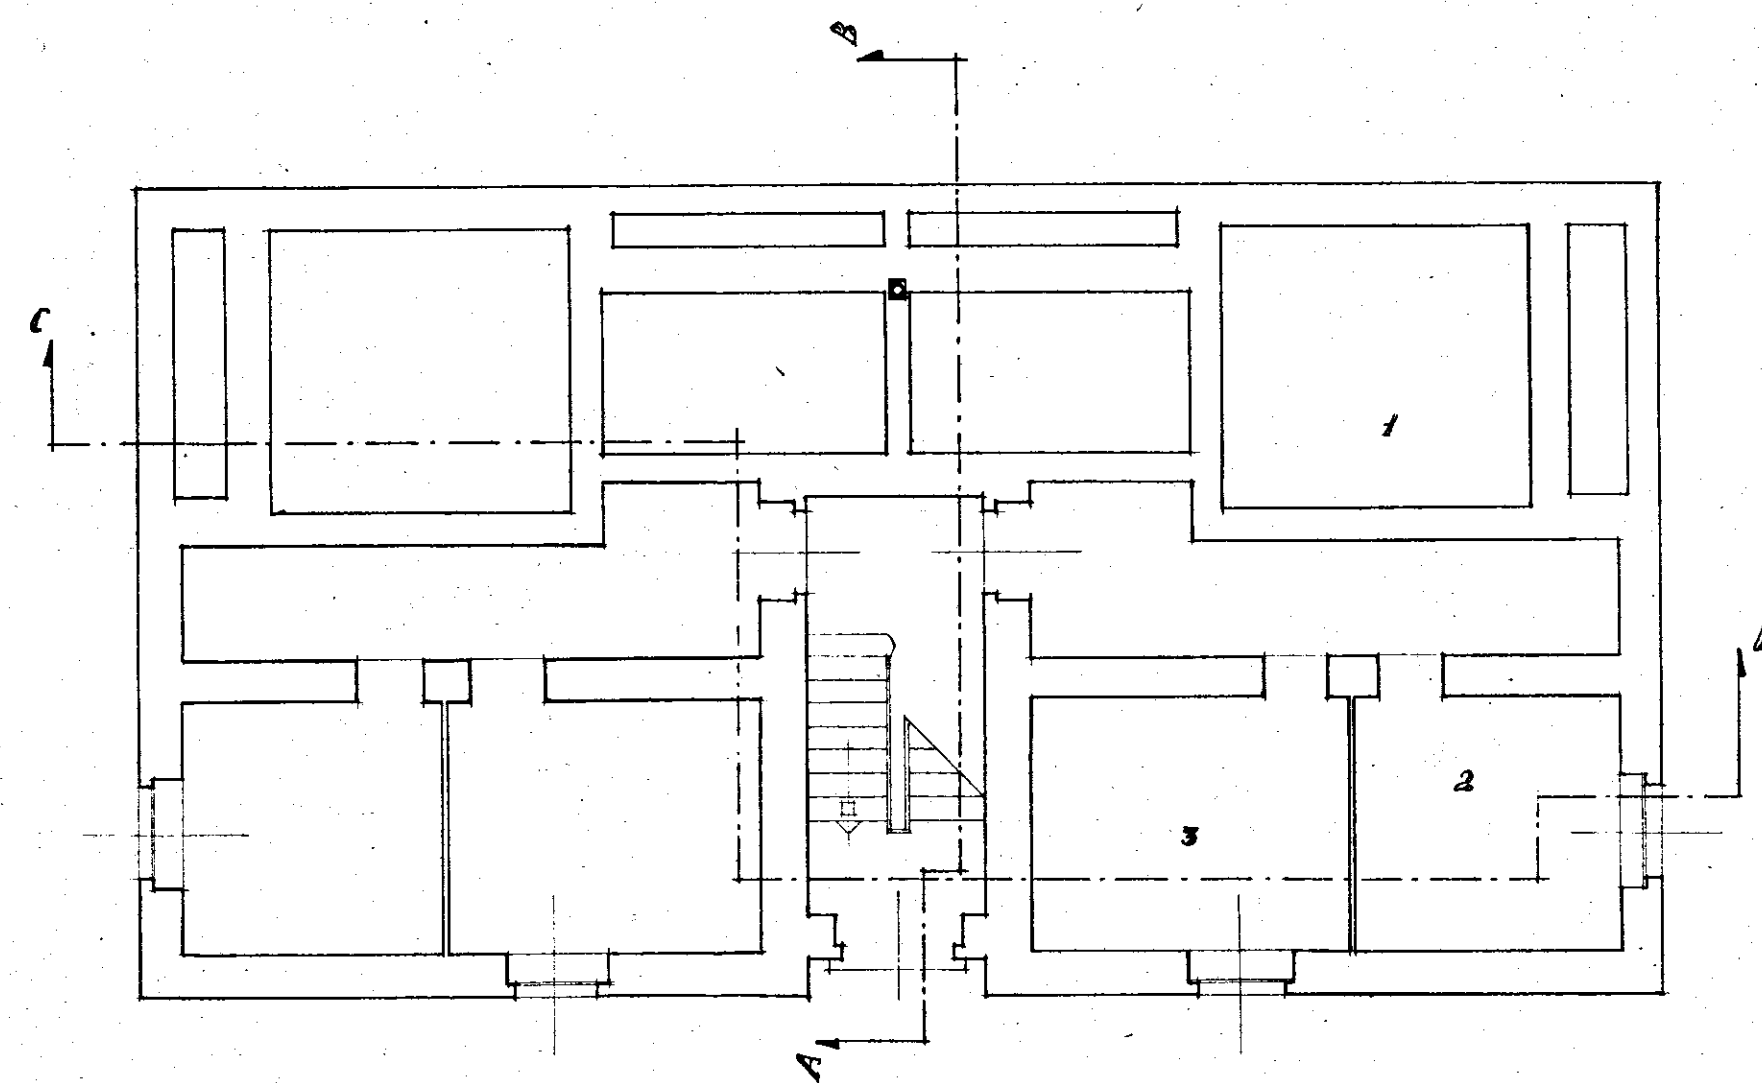

ISTITUTO AUTONOMO CASE POPOLARI-BRINDISI		RAPP. 1/100
IN A CASA	CASE COMUNE S.VITO DEI NORMANNI PIANTE	REV.
		DATA marzo 1946
		REA. 183
		STUDIO ARCH. G. MINNUCCI-ROMA
		PROT. 2264