SISTEMAZIONE STRADE E PIAZZALI

Rapporto 1:200

LEGENDA
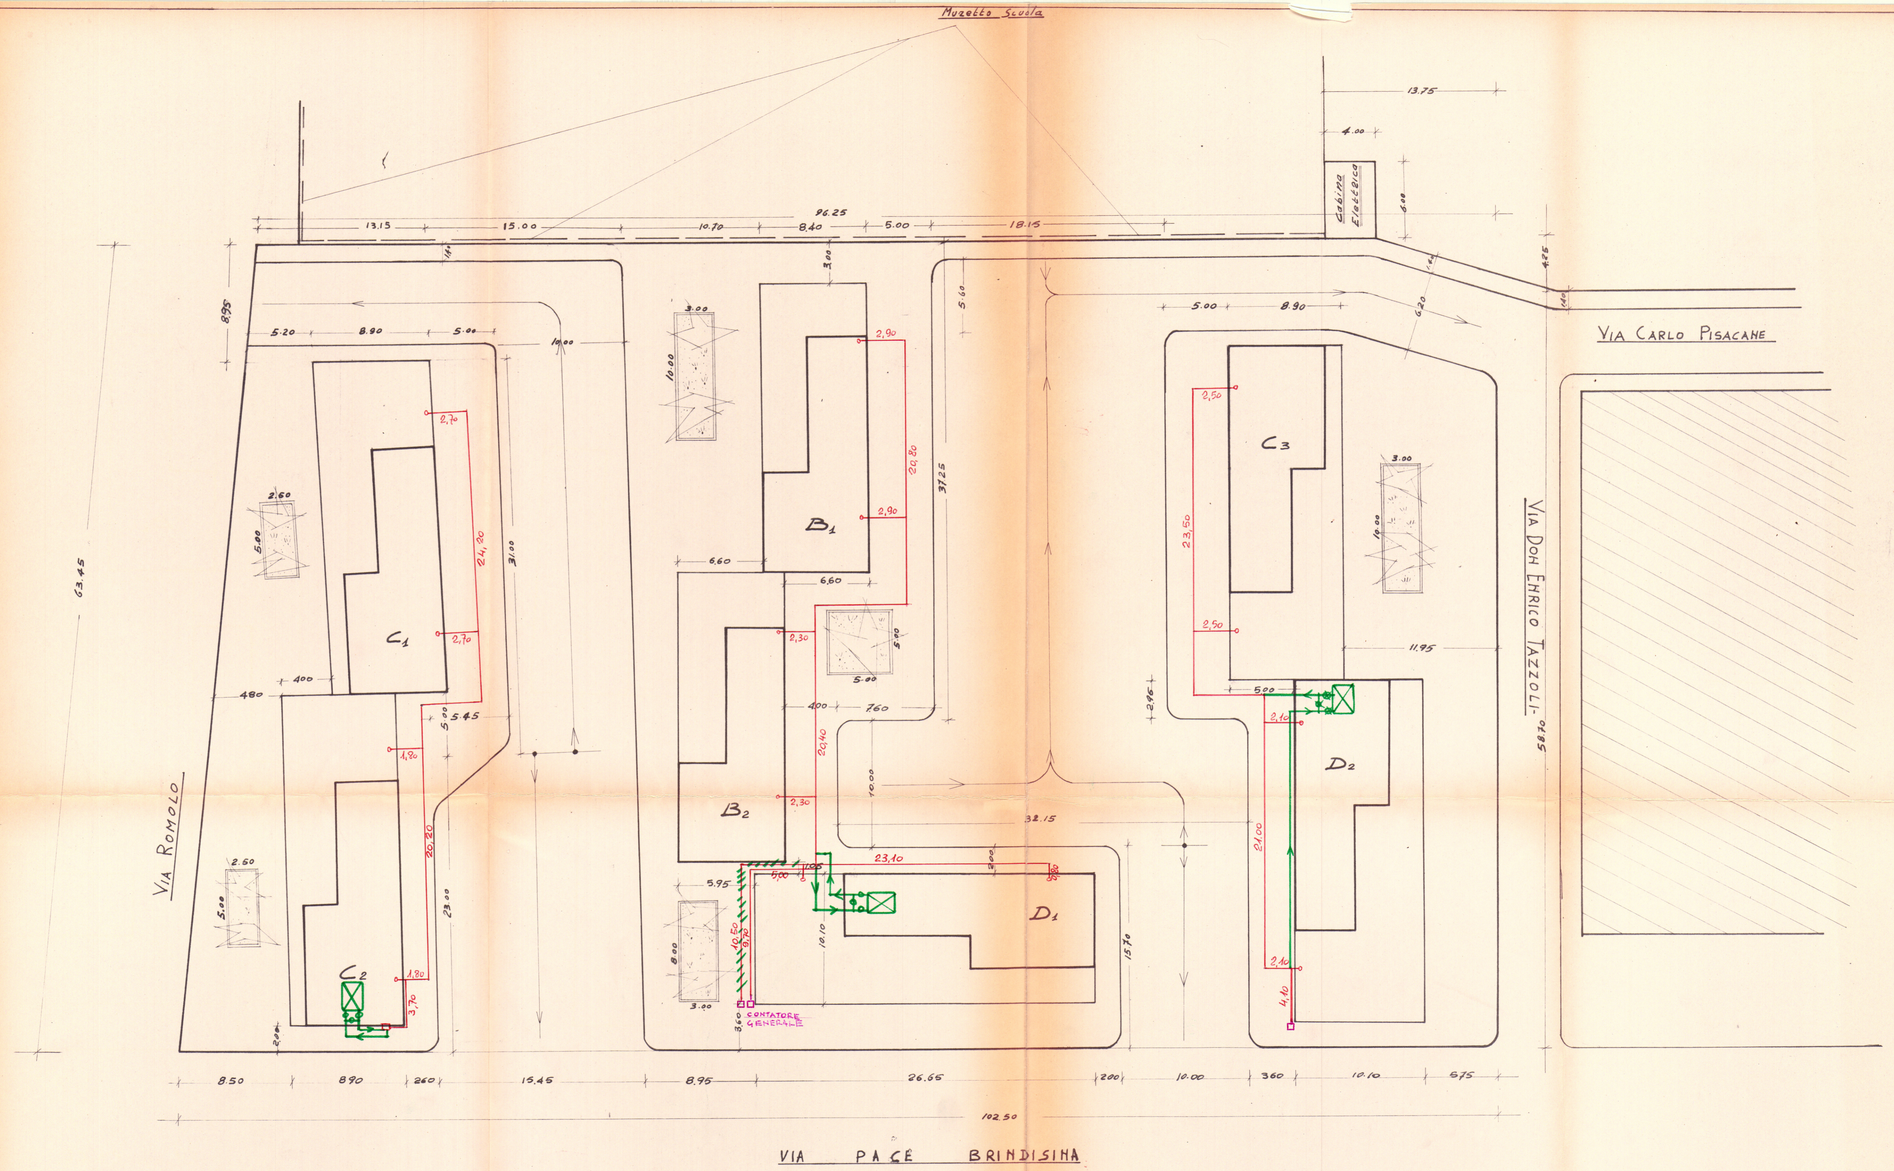
- STRADE
- MARCIAPIEDI
- AIUOLE
- PANCHINE