CASE PER LAVORATORI AGRICOLI IN CASOLINO
PIANTA MONTURE VCALA 1:100
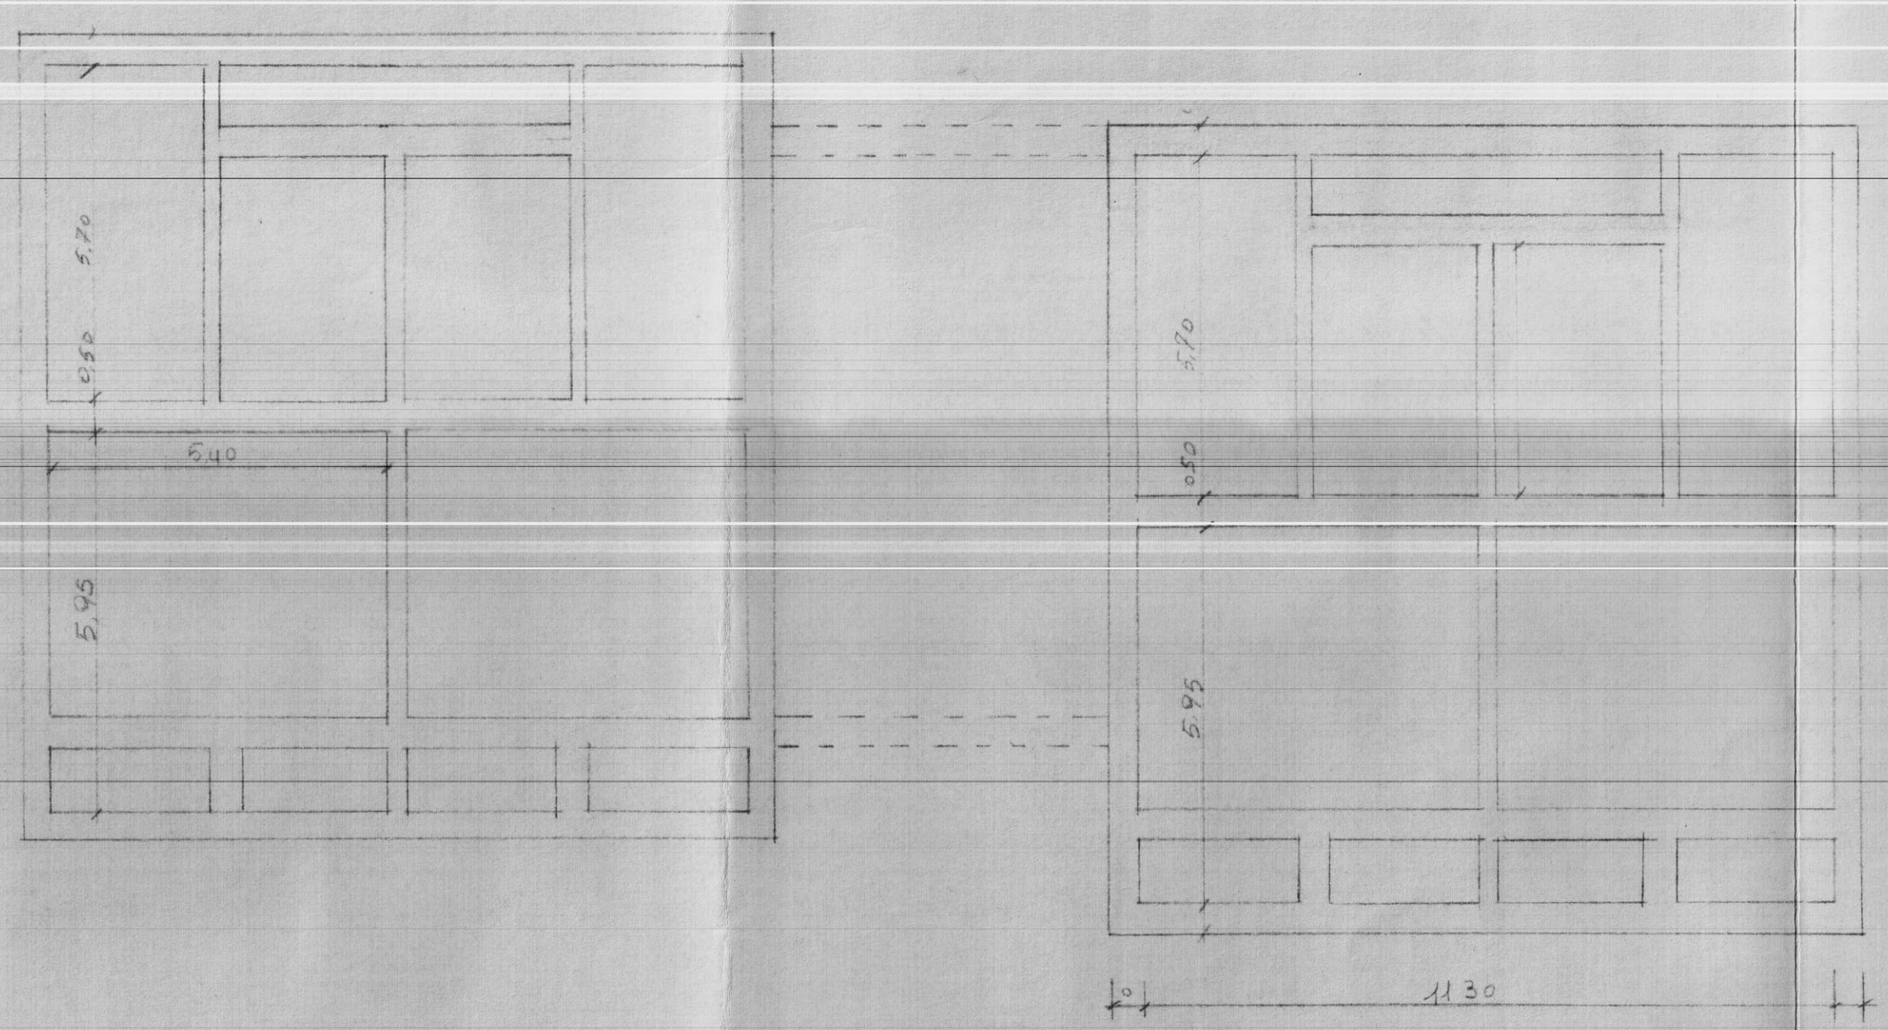
Tav. 2