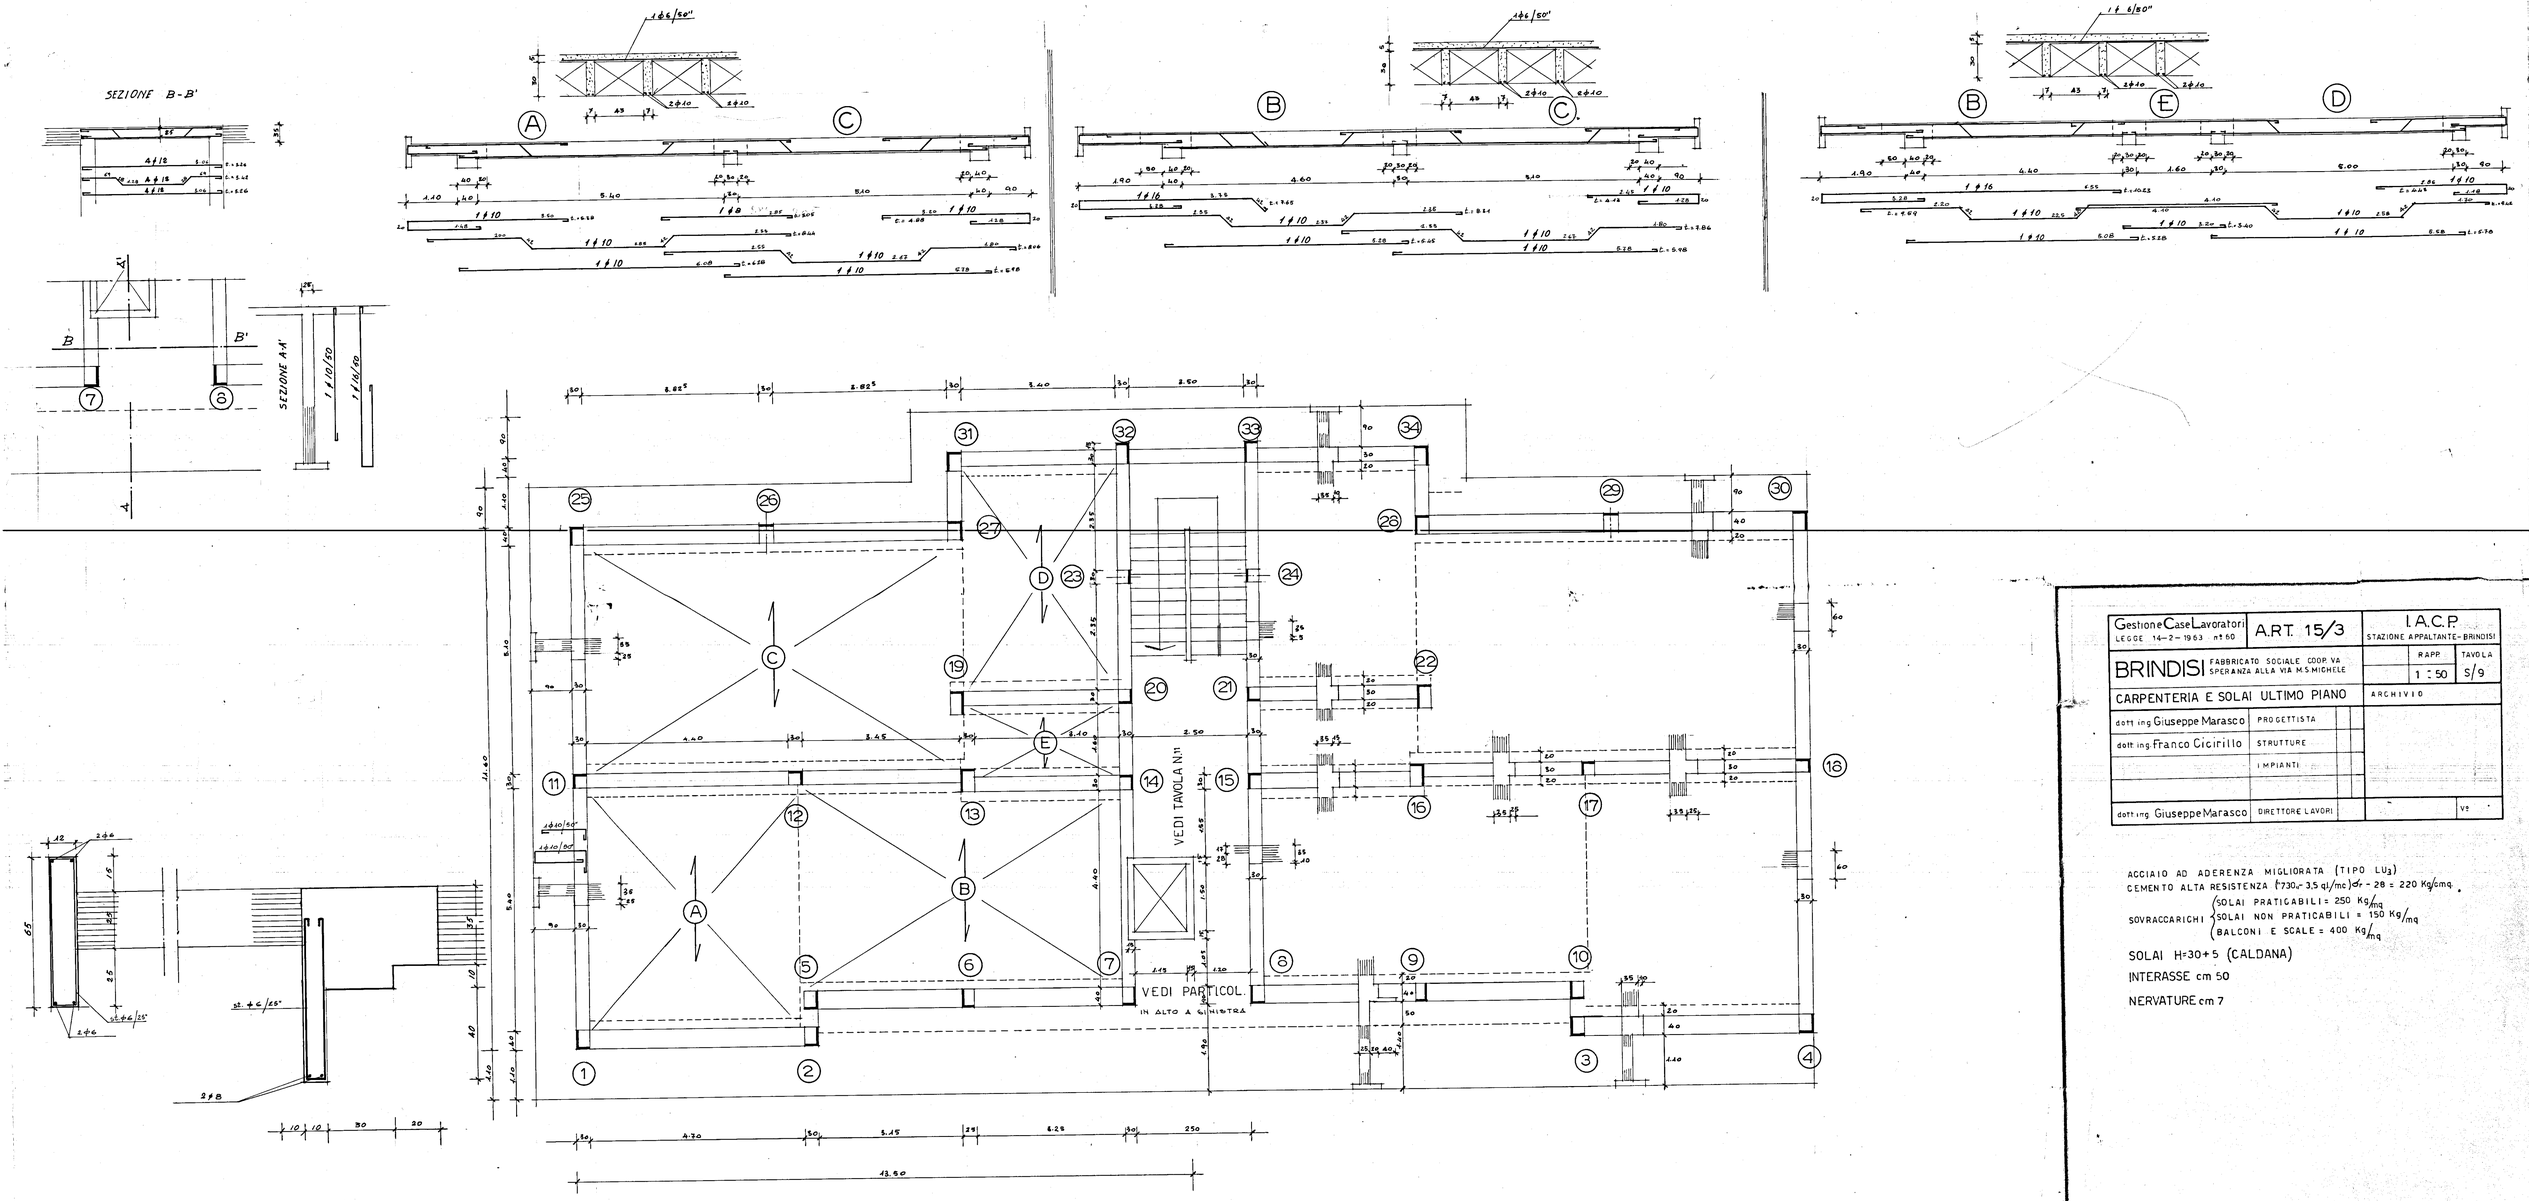

Gestione Case Lavoratori LEGGE 14-2-1963 n° 60	A.R.T. 15/3	I.A.C.P. STAZIONE APPALTANTE - BRINDISI
BRINDISI FABBRICATO SOCIALE COOP. VA SPERANZA ALLA VIA M.S. MICHELE		RAPP. 1 : 50 / TAVOLA S/9
CARPENTERIA E SOLAI ULTIMO PIANO		ARCHIVIO
dott. ing. Giuseppe Marasco	PROGETTISTA	
dott. ing. Franco Cicirillo	STRUTTURE	
	IMPIANTI	
dott. ing. Giuseppe Marasco	DIRETTORE LAVORI	Vº

ACCIAIO AD ADERENZA MIGLIORATA (TIPO LU_3)
CEMENTO ALTA RESISTENZA (γ730, σ_r - 3,5 q/mc) σ_r - 28 = 220 Kg/cmq.

SOVRACCARICHI
- SOLAI PRATICABILI = 250 Kg/mq
- SOLAI NON PRATICABILI = 150 Kg/mq
- BALCONI E SCALE = 400 Kg/mq

SOLAI H=30+5 (CALDANA)

INTERASSE cm 50

NERVATURE cm 7