


ISTITUTO AUTONOMO CASE POPOLARI  
PER LA PROVINCIA DI BRINDISI

DELIBERA G.R. N° 1104 DEL 22/07/2003 LEGGE 457/78 2° - 6°/1 - 6°/2 - 7° BIENNIO

LAVORI DI RECUPERO DEL PATRIMONIO I.A.C.P. NEL COMUNE DI  
BRINDISI - RIONE PERRINO - VIA ARNO - LOTTO 80 - COMPARTO A1  
PIANO DI ZONA 167  
ALLOGGI N.30 DA MQ. 82.00

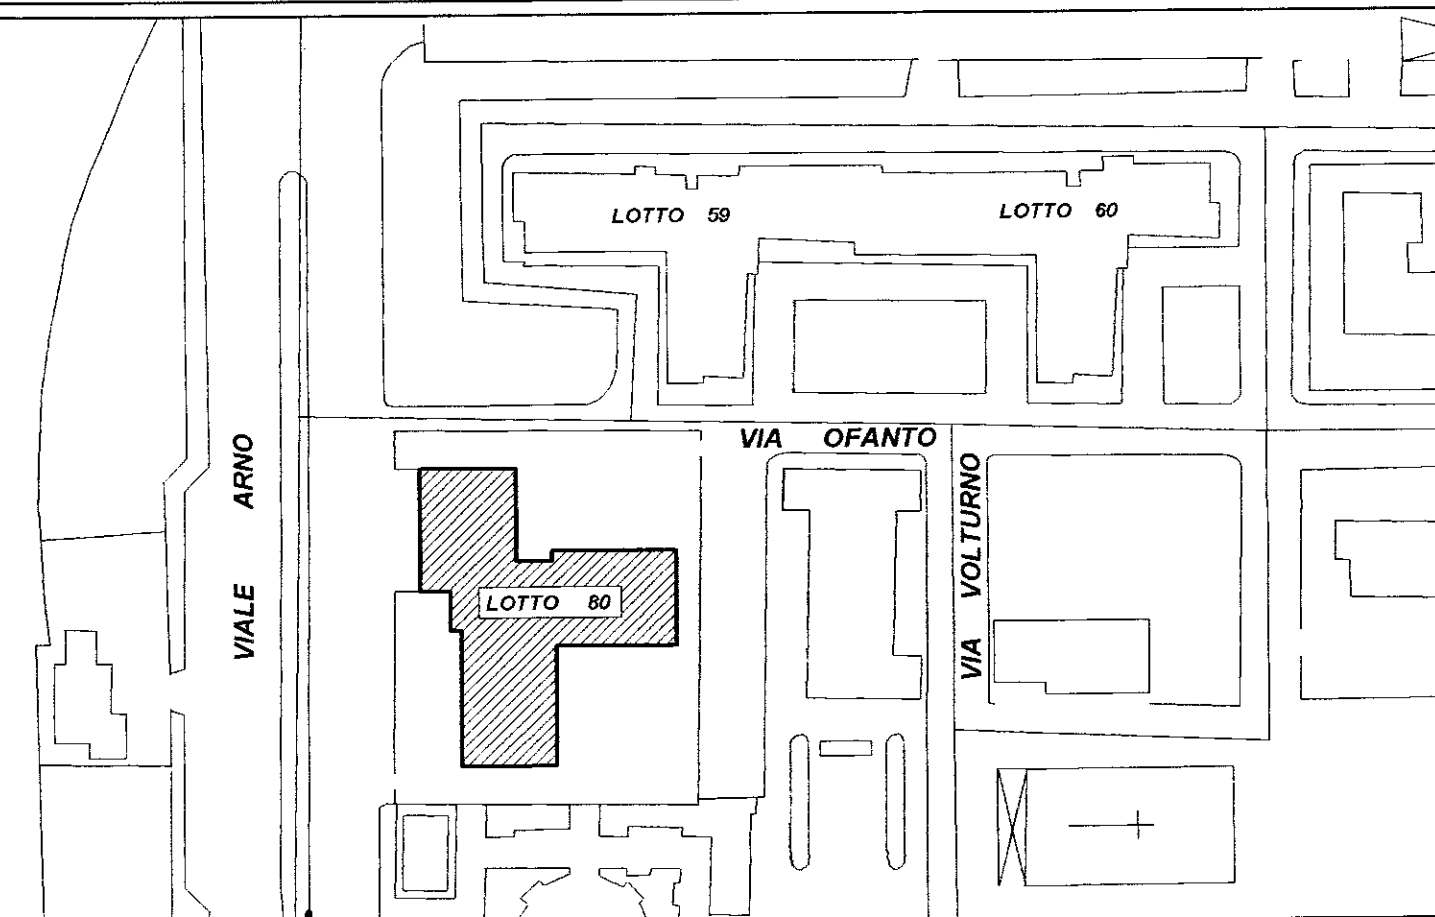

PROGETTO :  
DOTT. ING. GIUSEPPE DI ANSELIS

RESPONSABILE DEL PROCEDIMENTO :  
DOTT. ING. MARIO QUARTA

COORD. SICUREZZA IN FASE DI  
PROGETTAZIONE : GEOM. VITTORIO SERINELLI

COLLABORAZIONE TECNICA :  
GEOM. FERDINANDO DEL PRETE  
GEOM. NICOLA GORGONI


DATA : 21 MAG. 2004

SCALA : 1:100

ARCHIVIO :

TAV. 6

PIANTA  
DELLE COPERTURE

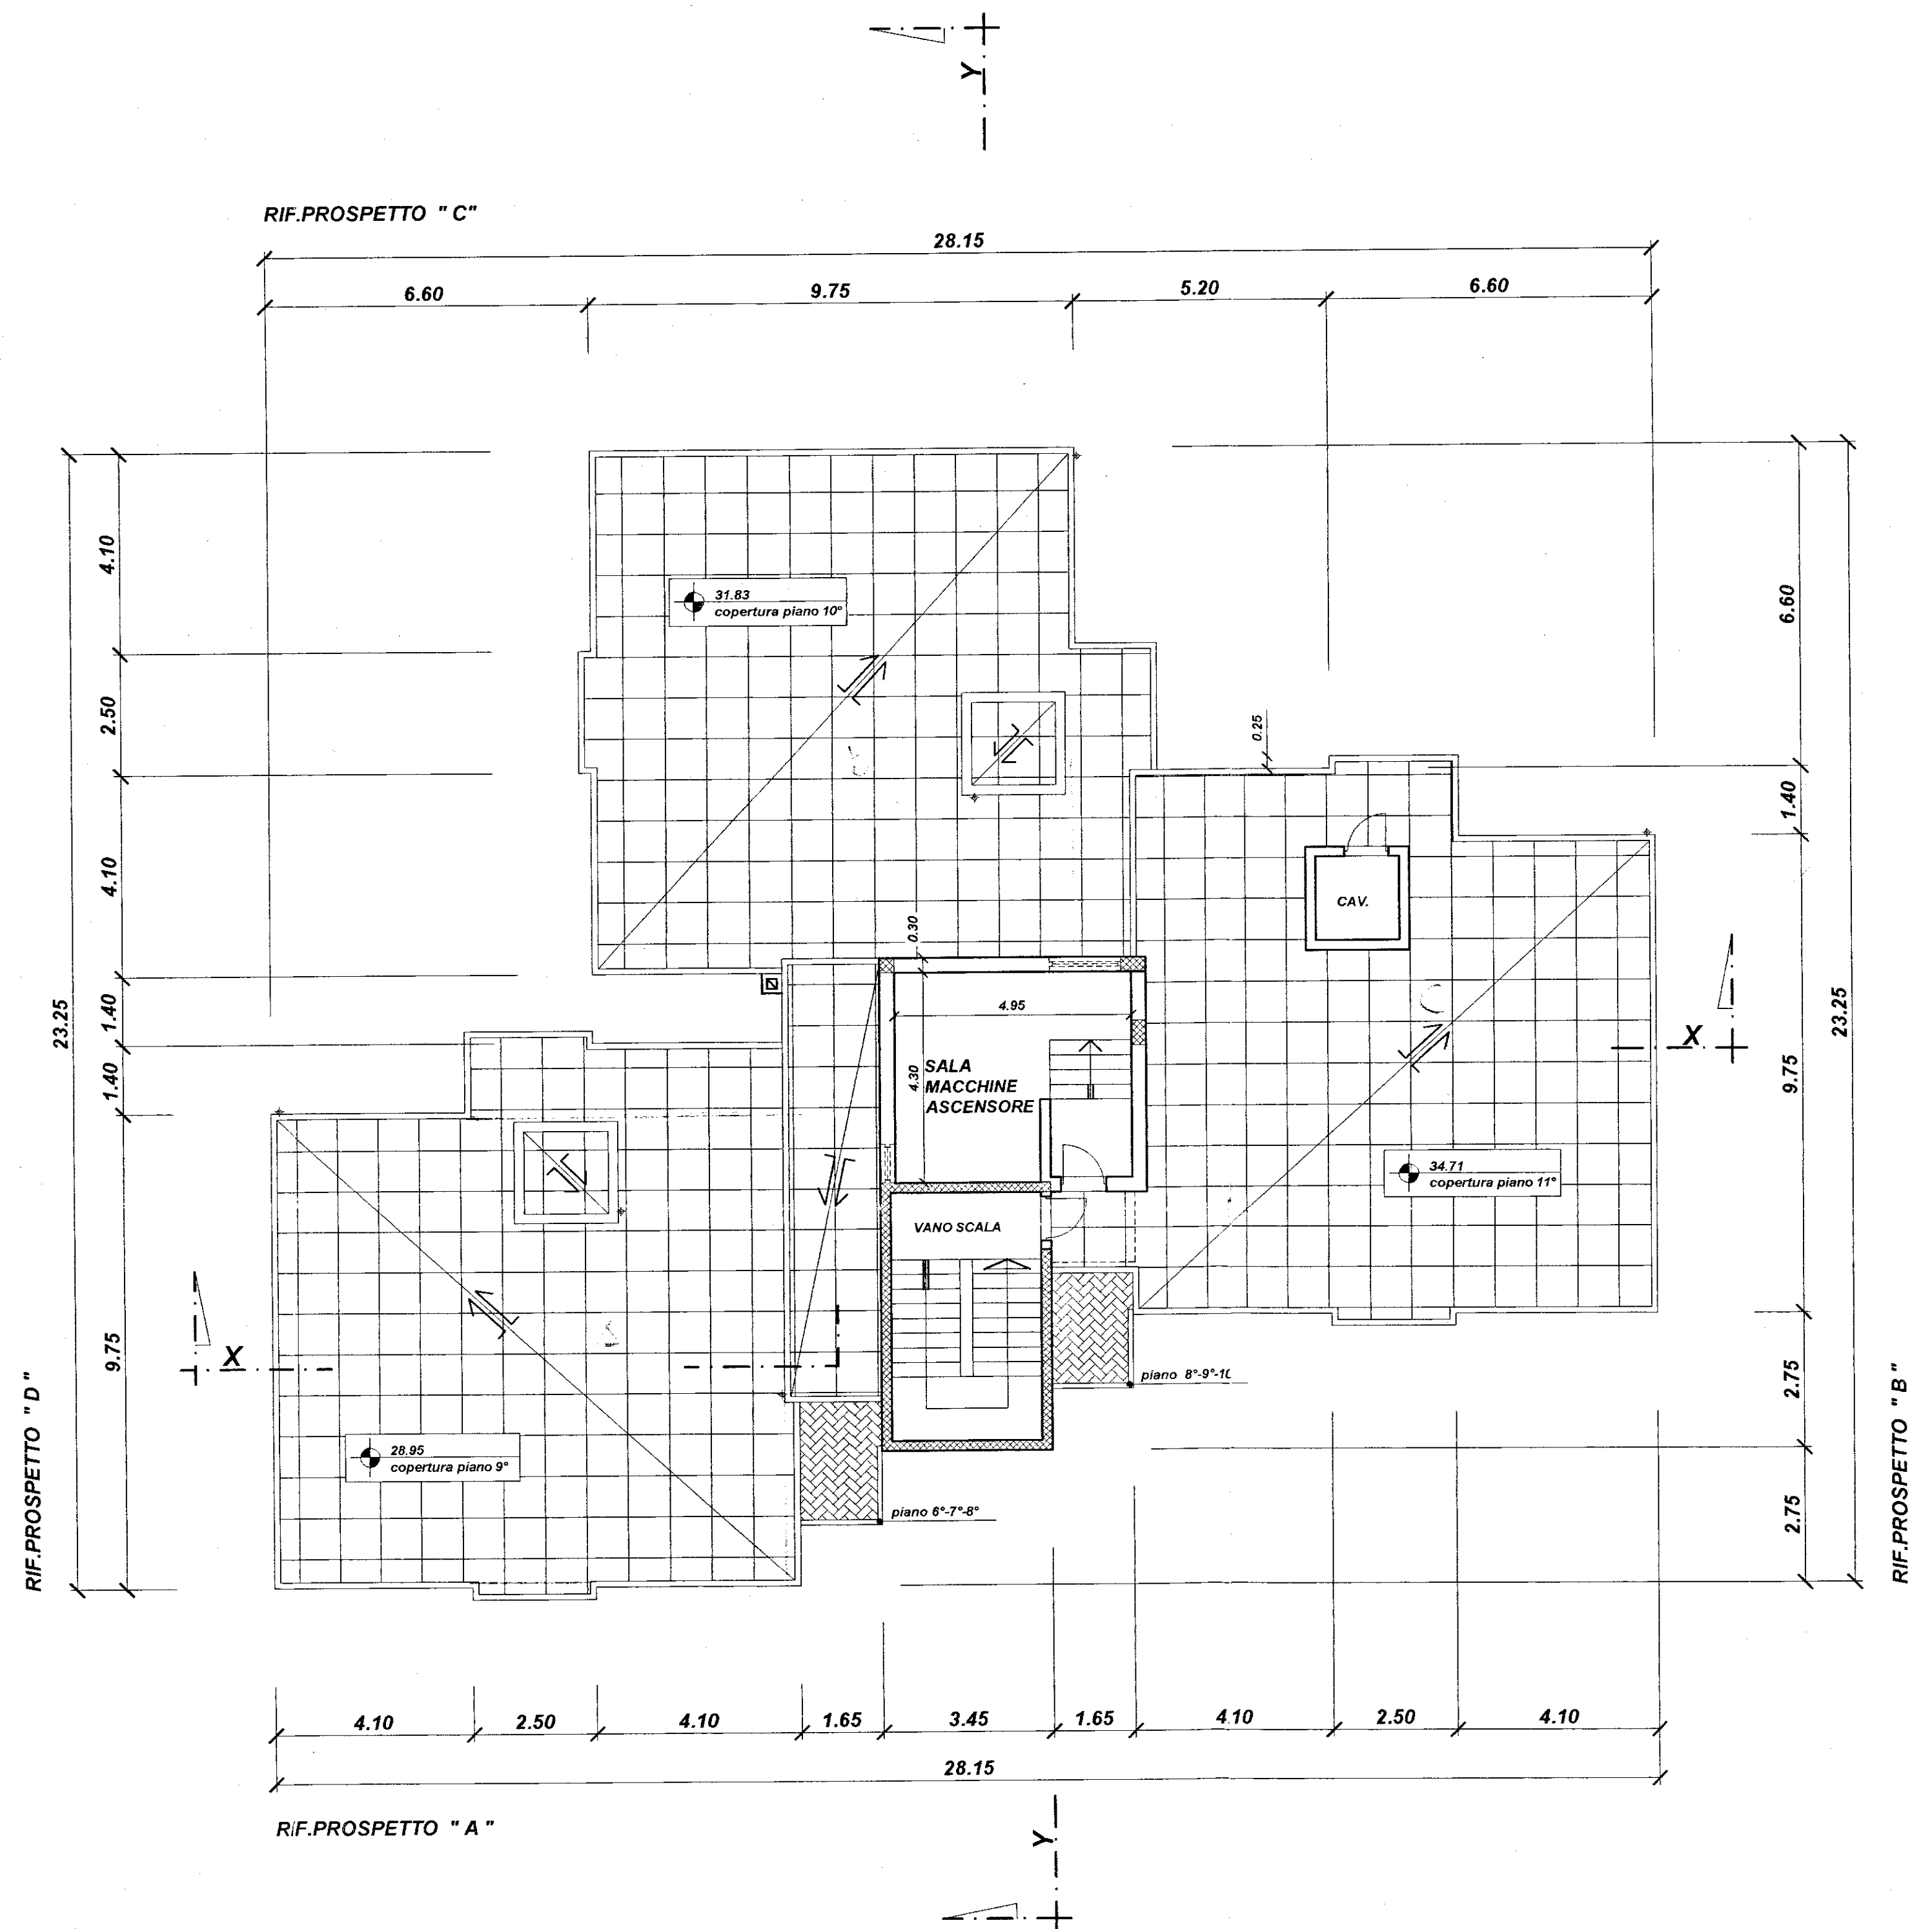

PIANTA DELLE COPERTURE