
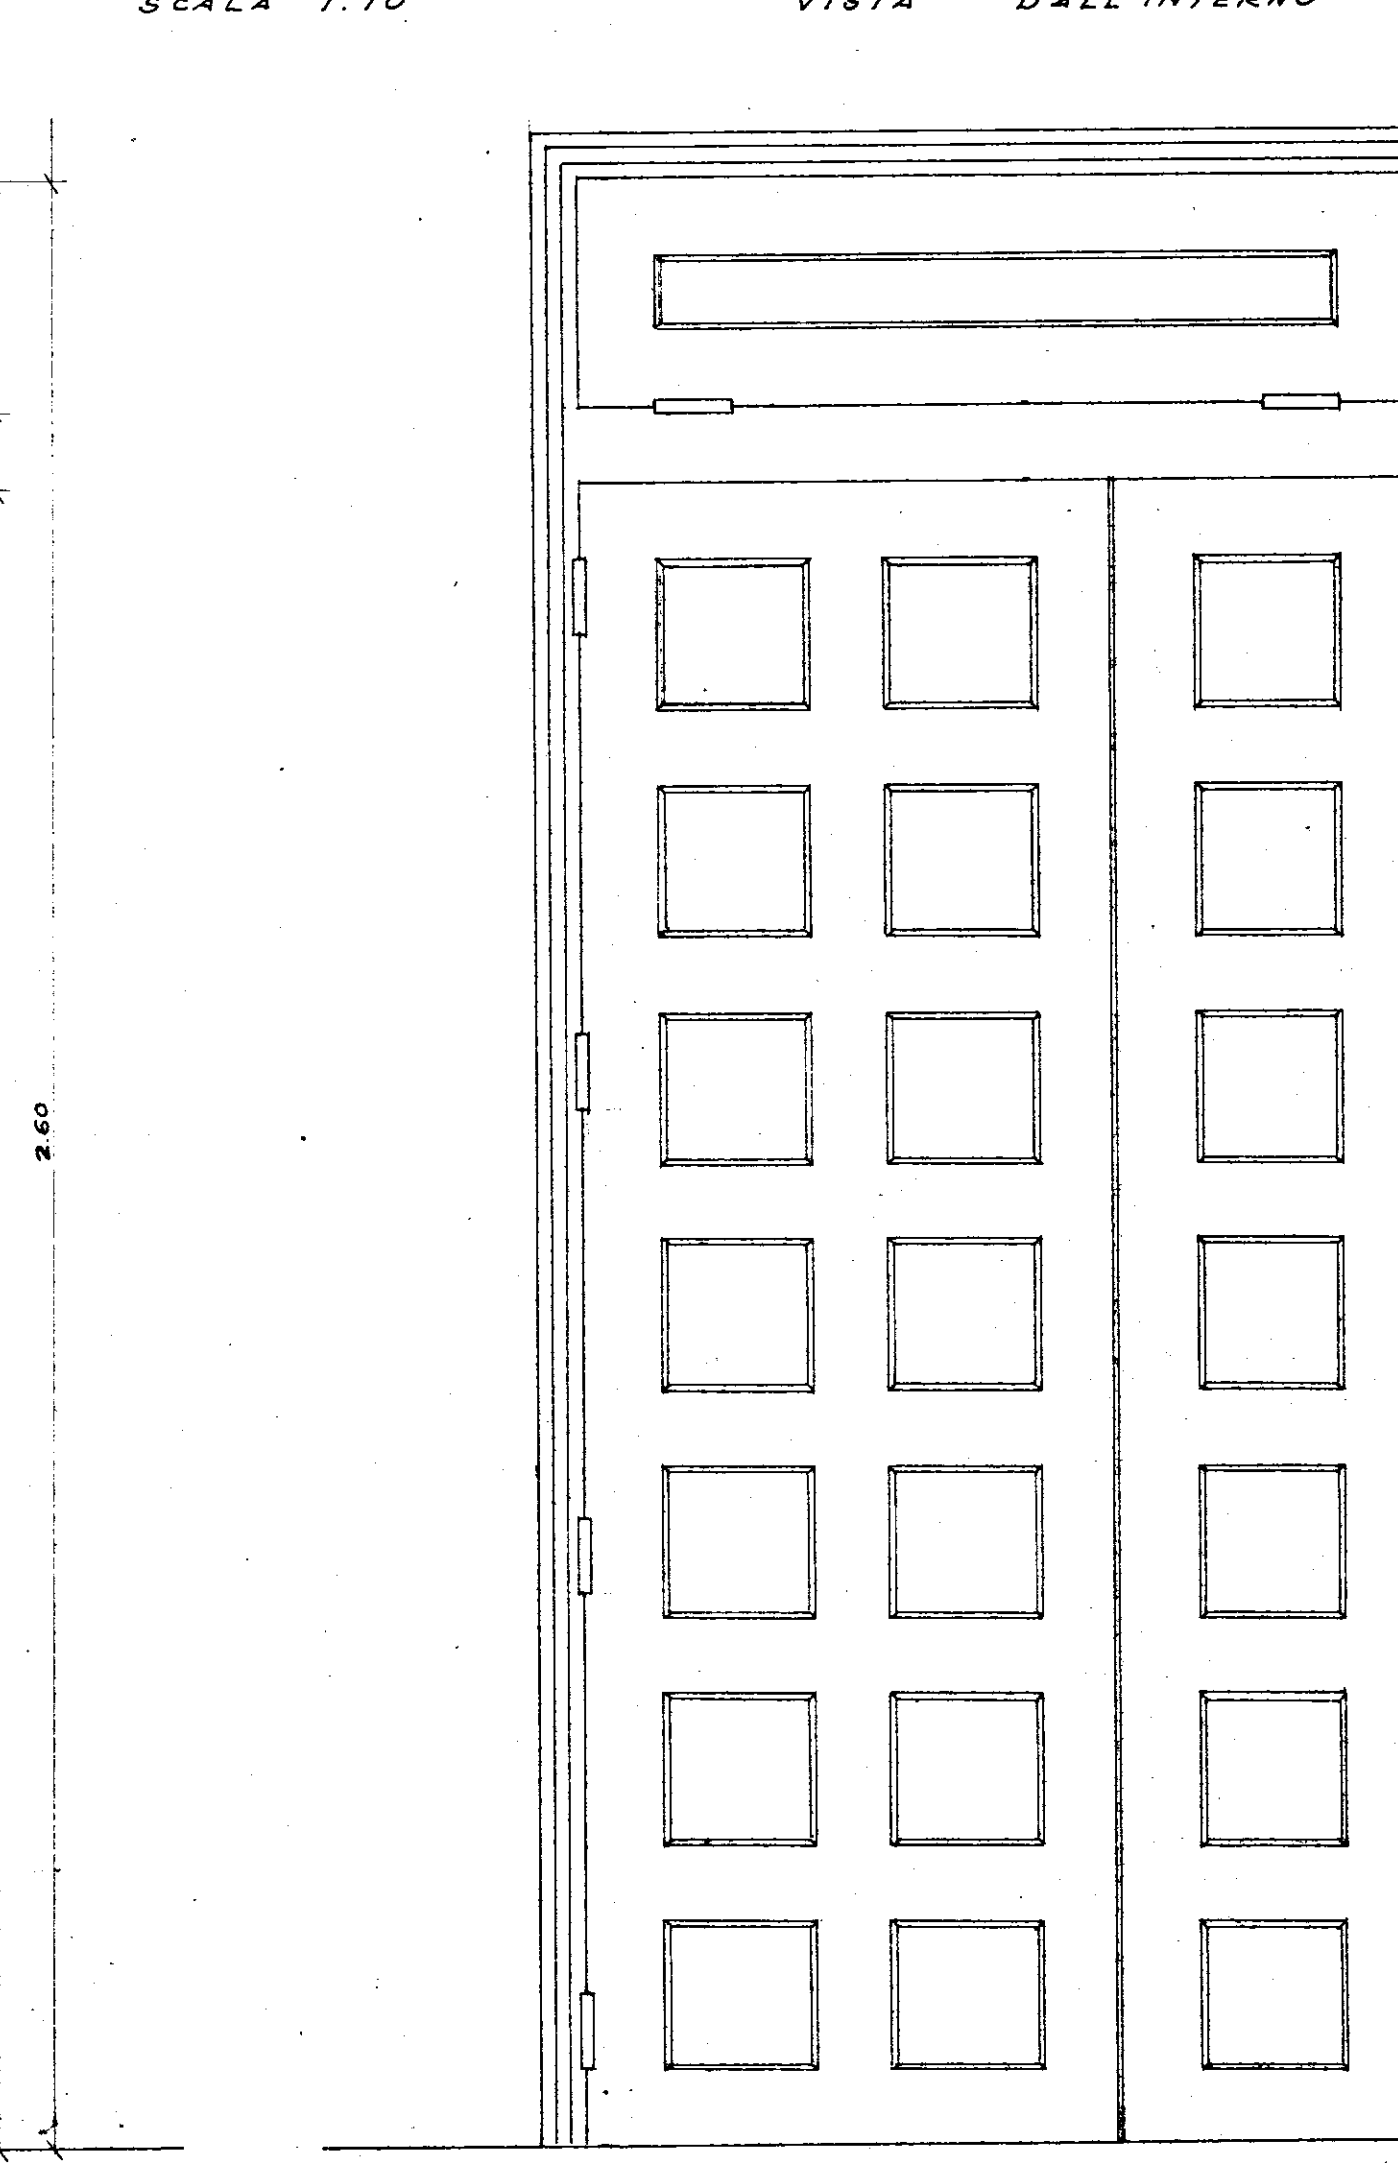
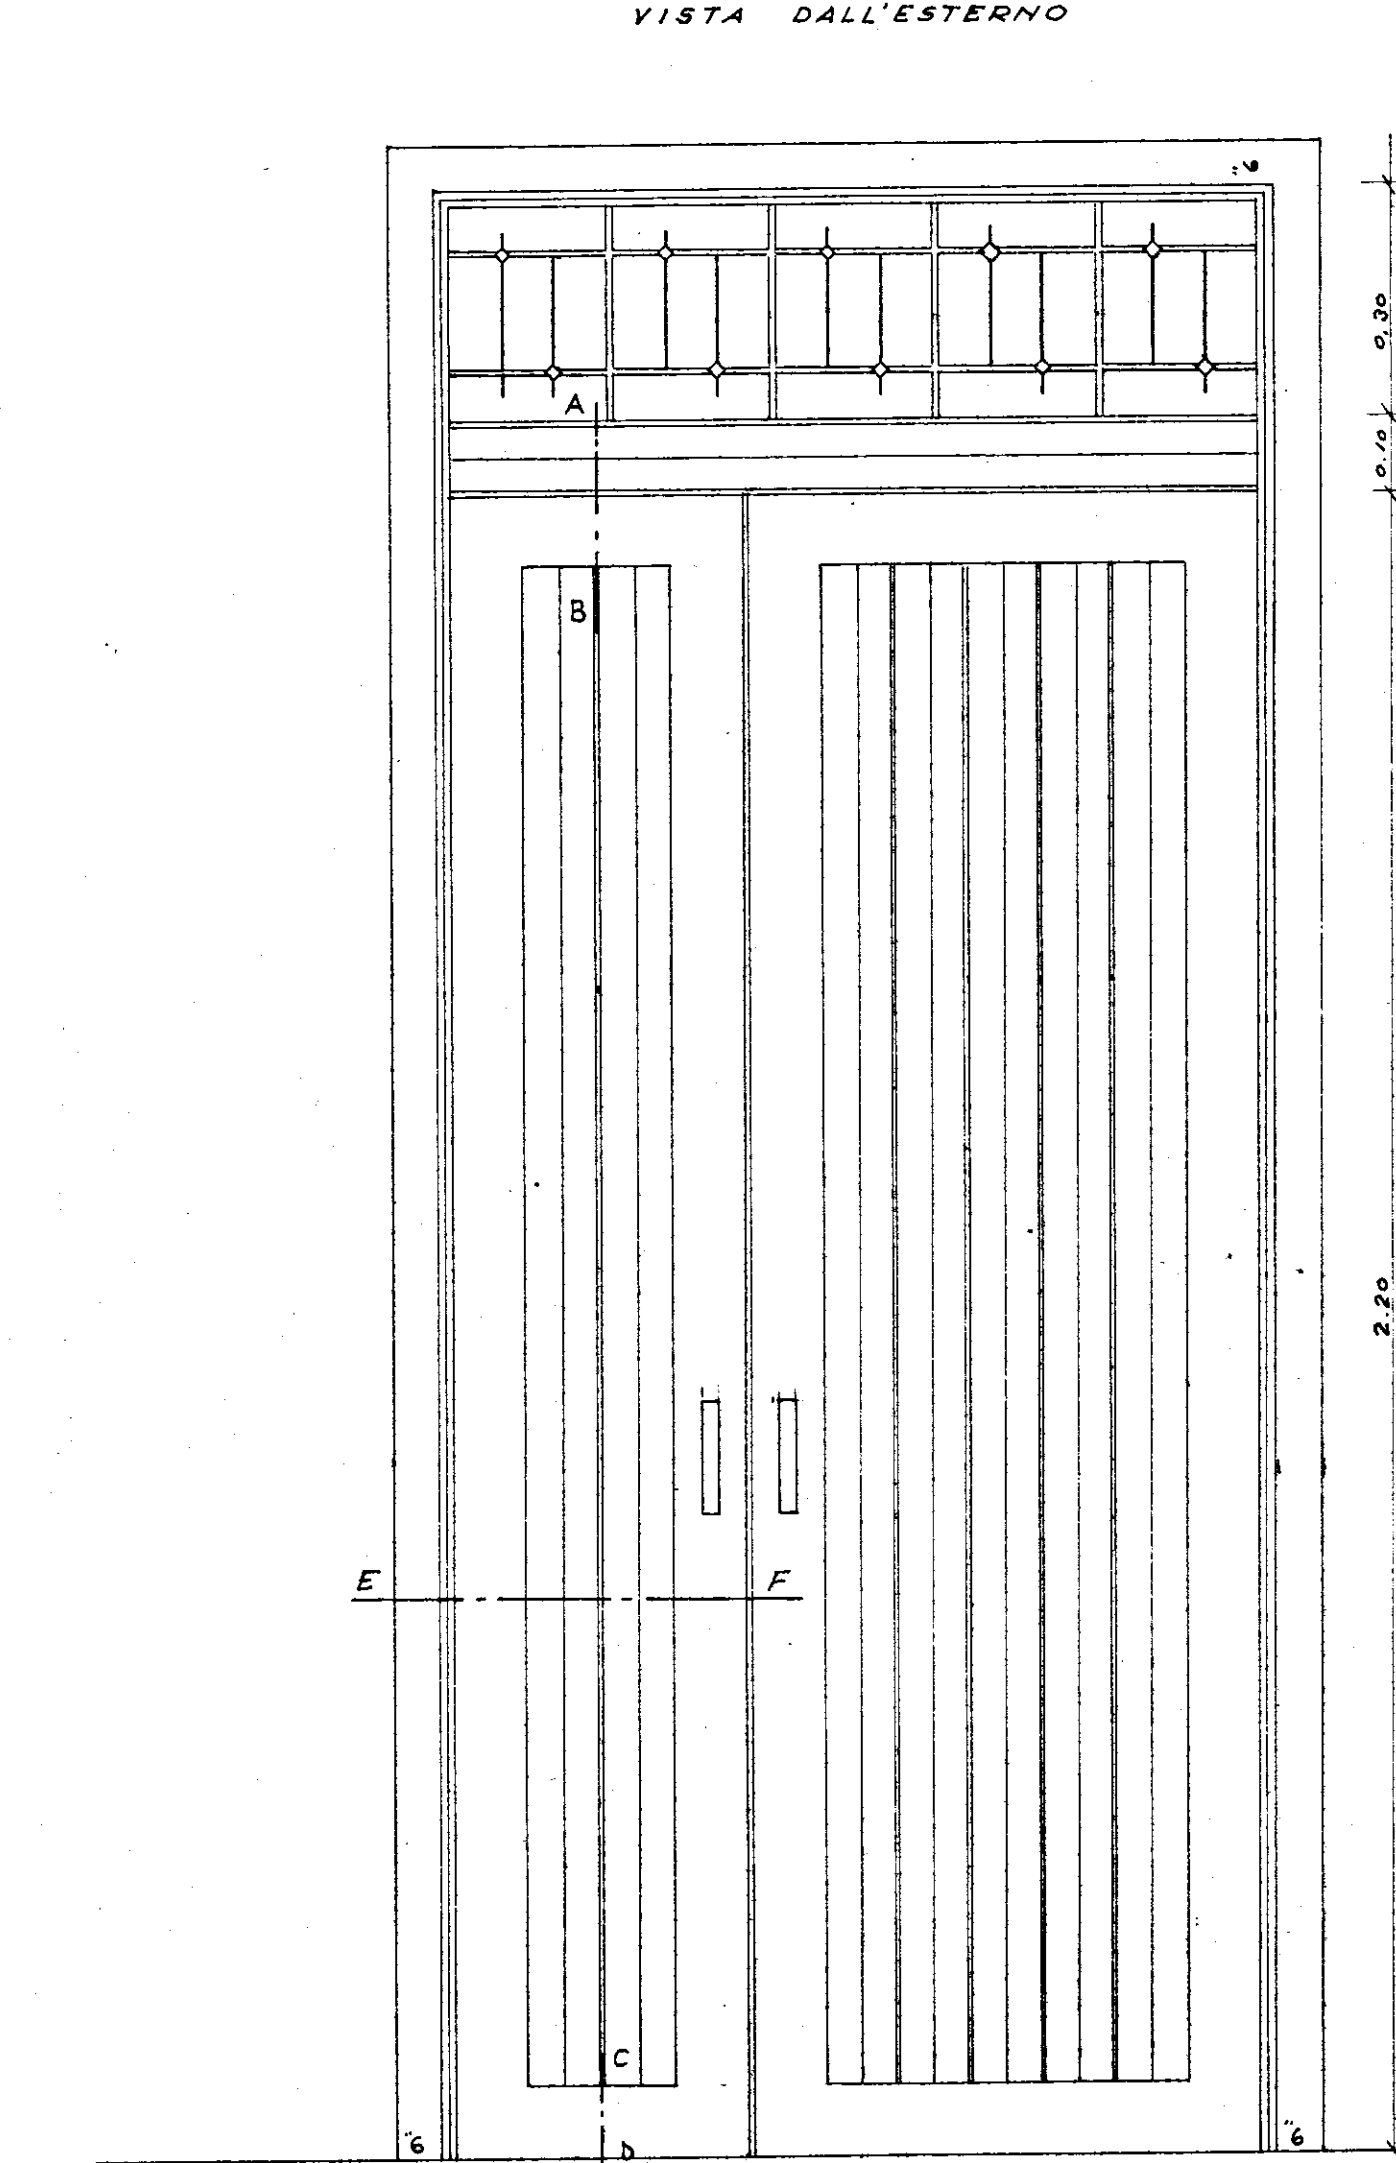
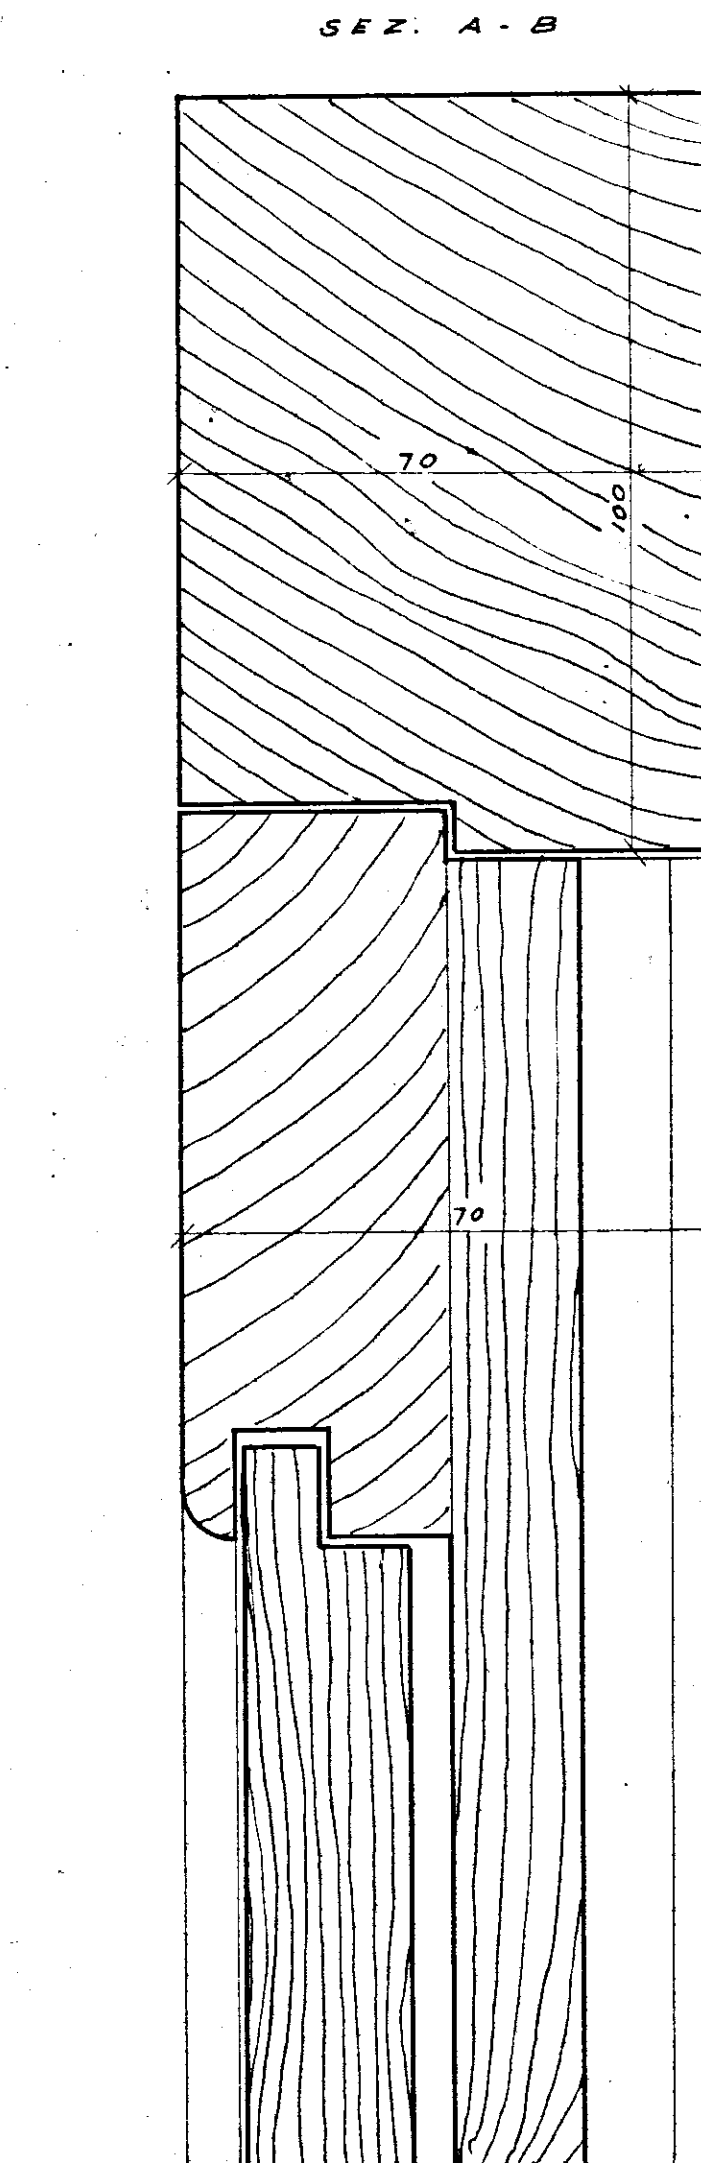
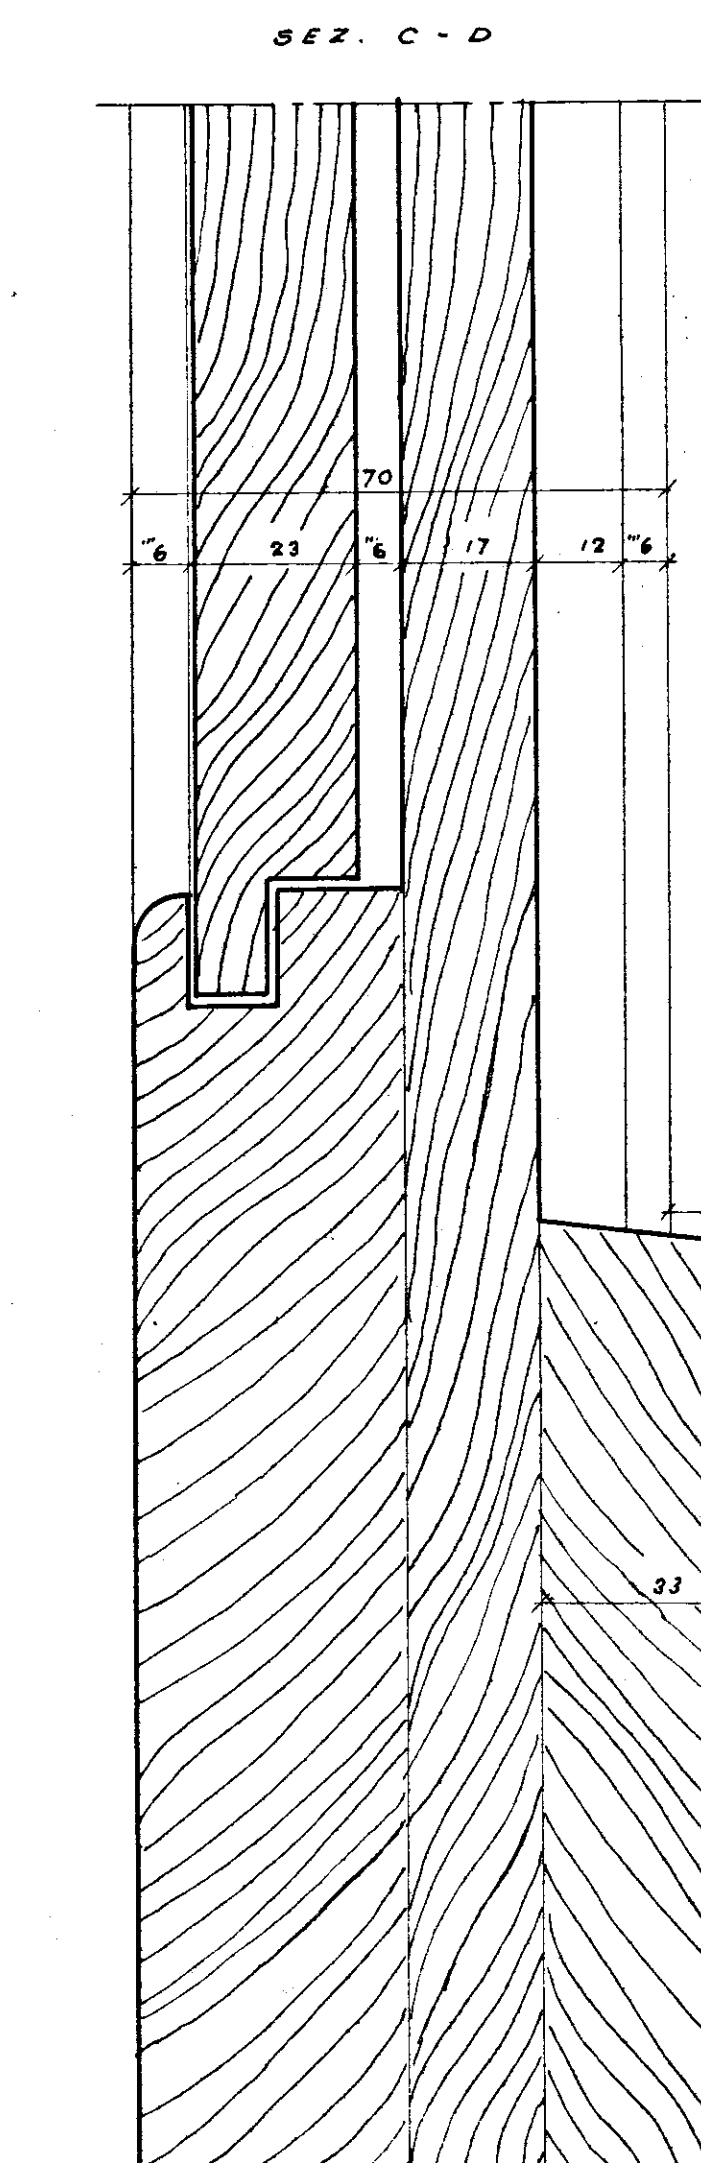


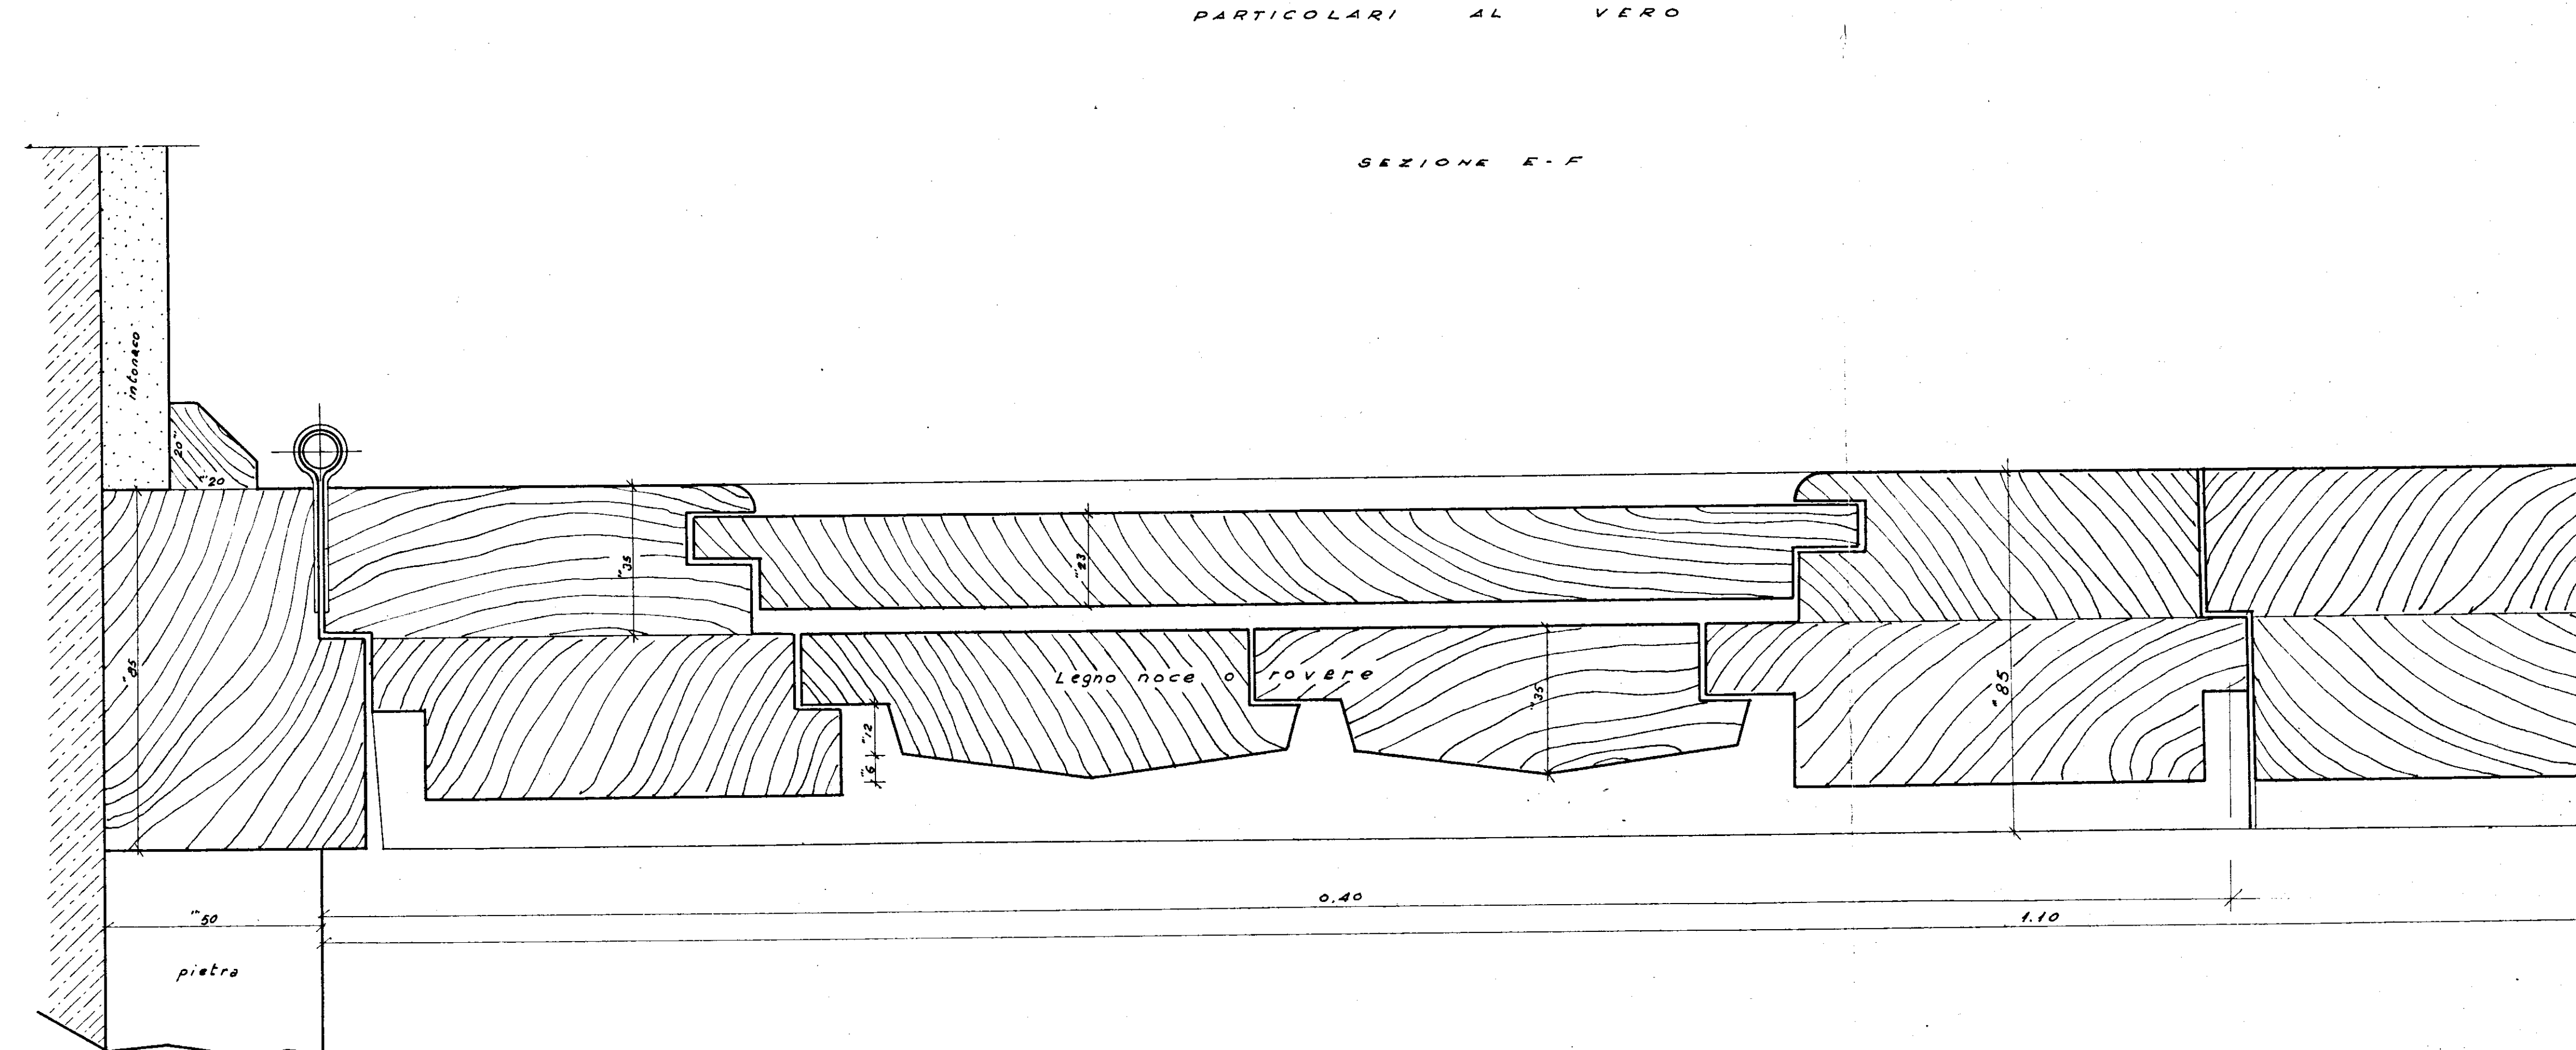

SOC. COOP. EDILIZIA
"LA CASA"
FASANO DI PUGLIA
IL PRESIDENTE
(Donato Di Caro)
Renato Micale

COOPERATIVA EDILIZIA "LA CASA"		FINANZIAMENTO Ges Csl (Legge 14-2-1963 nr 60)		STAZIONE APPALTANTE Cooperativa "LA CASA"	
PALAZZINE CON N° 12 ALLOGGI ECONOMICI (TIPO B-C-D) IN FASANO (3 APPARTAMENTI TIPO B - 6 TIPO C - 3 TIPO D)		data: 21 NOV 1966		oggi.	oggi.
PARTICOLARE PORTA D'INGRESSO - Rapp. 1:1 - 1:10		Archivio:		23	
Dott. Ing. GIOVANNI VALENTINI FASANO	PROGETTO	• <i>Ing. Valentini</i>		Approvazioni:	
Dott. Ing. AUGUSTO ROMITA BARI	CALCOLO STRUTTURALE IN C.A.			C.E.C. 10 DIC. 1965	
Dott. Ing. GIOVANNI SABATINO CISTERNINO	IMPIANTI			Controllo disegni:	
Dott. Ing. GIOVANNI VALENTINI FASANO	DIRETTORE DEI LAVORI	<i>Ing. Valentini</i>		Visto:	