

ISTITUTO AUTONOMO CASE POPOLARI
PER LA PROVINCIA DI BRINDISI

COSTRUZIONE DI CASE POPOLARI
IN ORIA
DI CUI ALLA LEGGE 11-11-1963 N° 1460

PROSPETTI

Scala 1:100


grande




PROSPETTO ANTERIORE

95
78
173
108
65

95
148
6 cm. coperto
8 cm. tufo

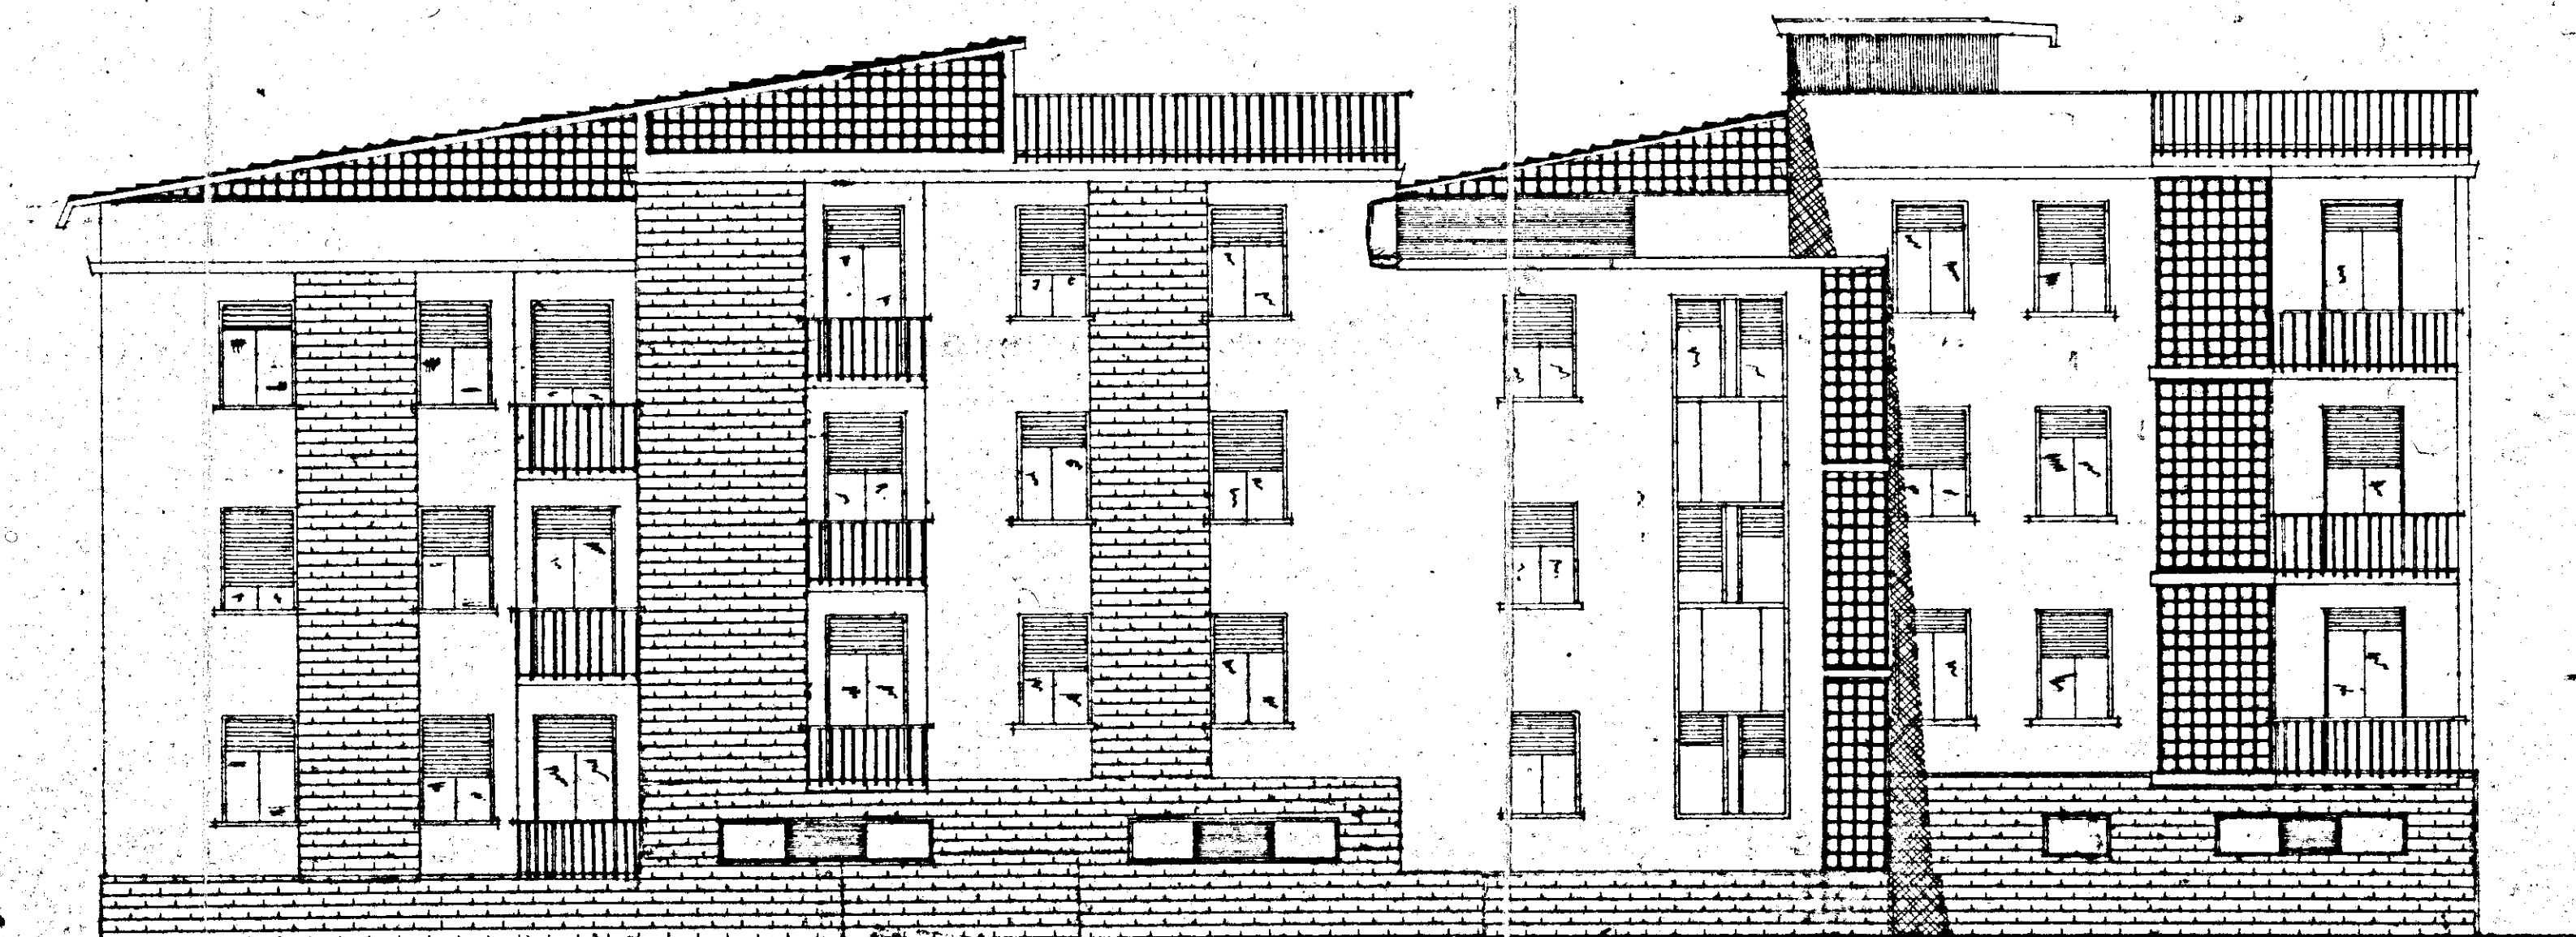

PROSPETTO POSTERIORE

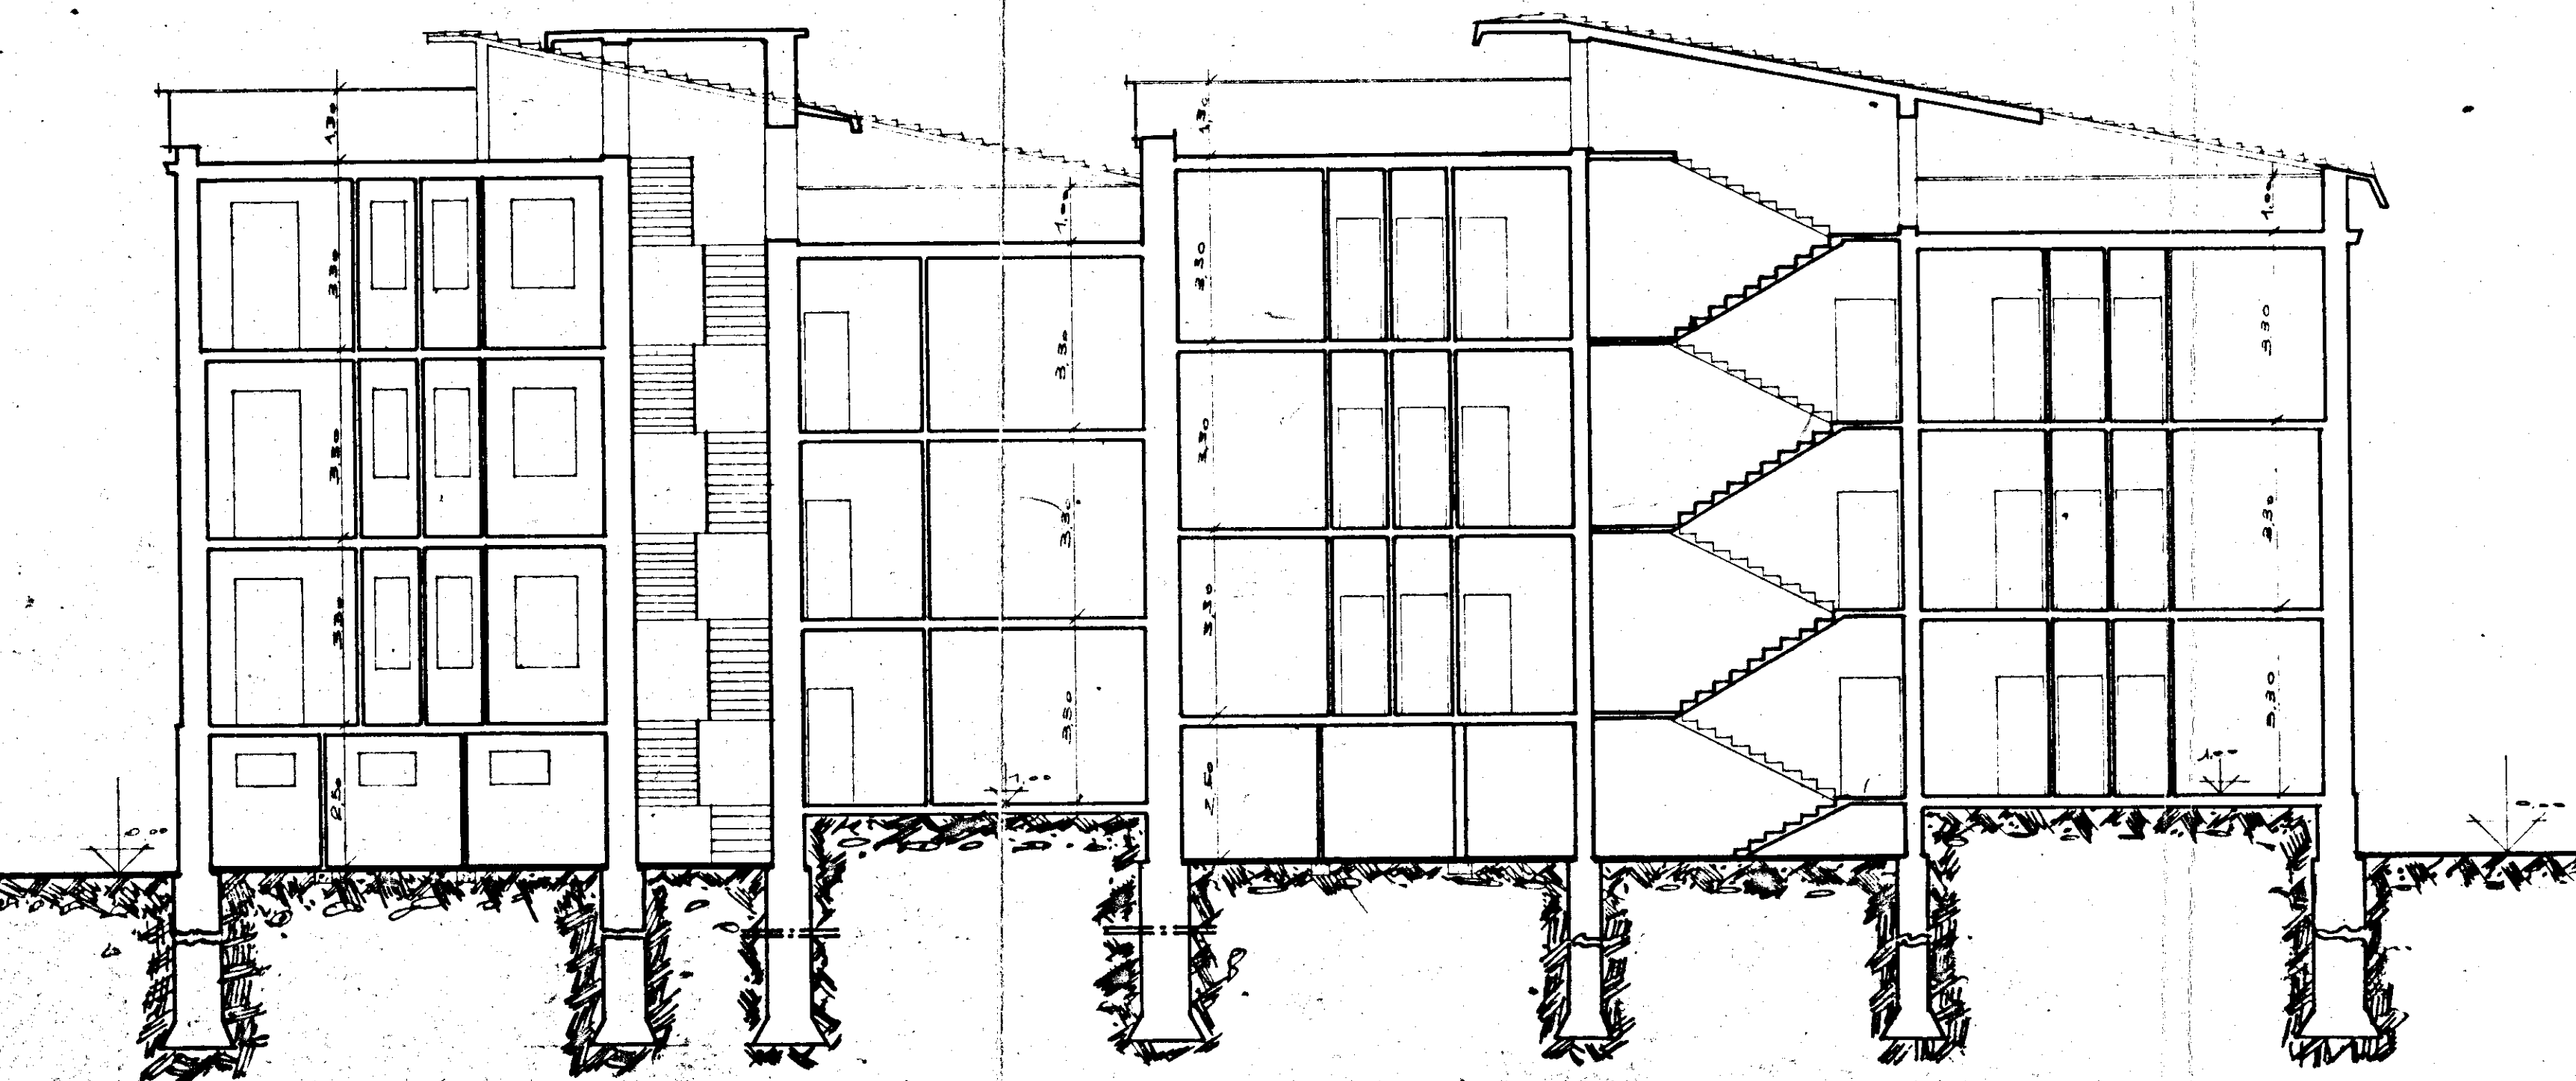

SEZIONE LONGITUDINALE