

ISTITUTO AUTONOMO CASE POPOLARI-BRINDISI

LEGGE 22-10-1971 N.865 - ART. 68/B CANALE B

COSTRUZIONE DI CASE POPOLARI IN S. PANGRAZIO S. RINGHIERE BALCONI Scala 1:10

PROGRAMMA INTERVENTO N.015/23/1 PROGETTAZIONE Uff. Tecn. I.A.C.P. BRINDISI


Aggiornamenti: Data:

IL DIRETTORE TECNICO Dott. Ing. Antonio LONGO

TAV. N. 7


Alloggi N. da vani 5 = vani N.
1 6 = 6
5 7 = 35
TOT. N. 6 N. 41

IL DIRETTORE DEI LAVORI

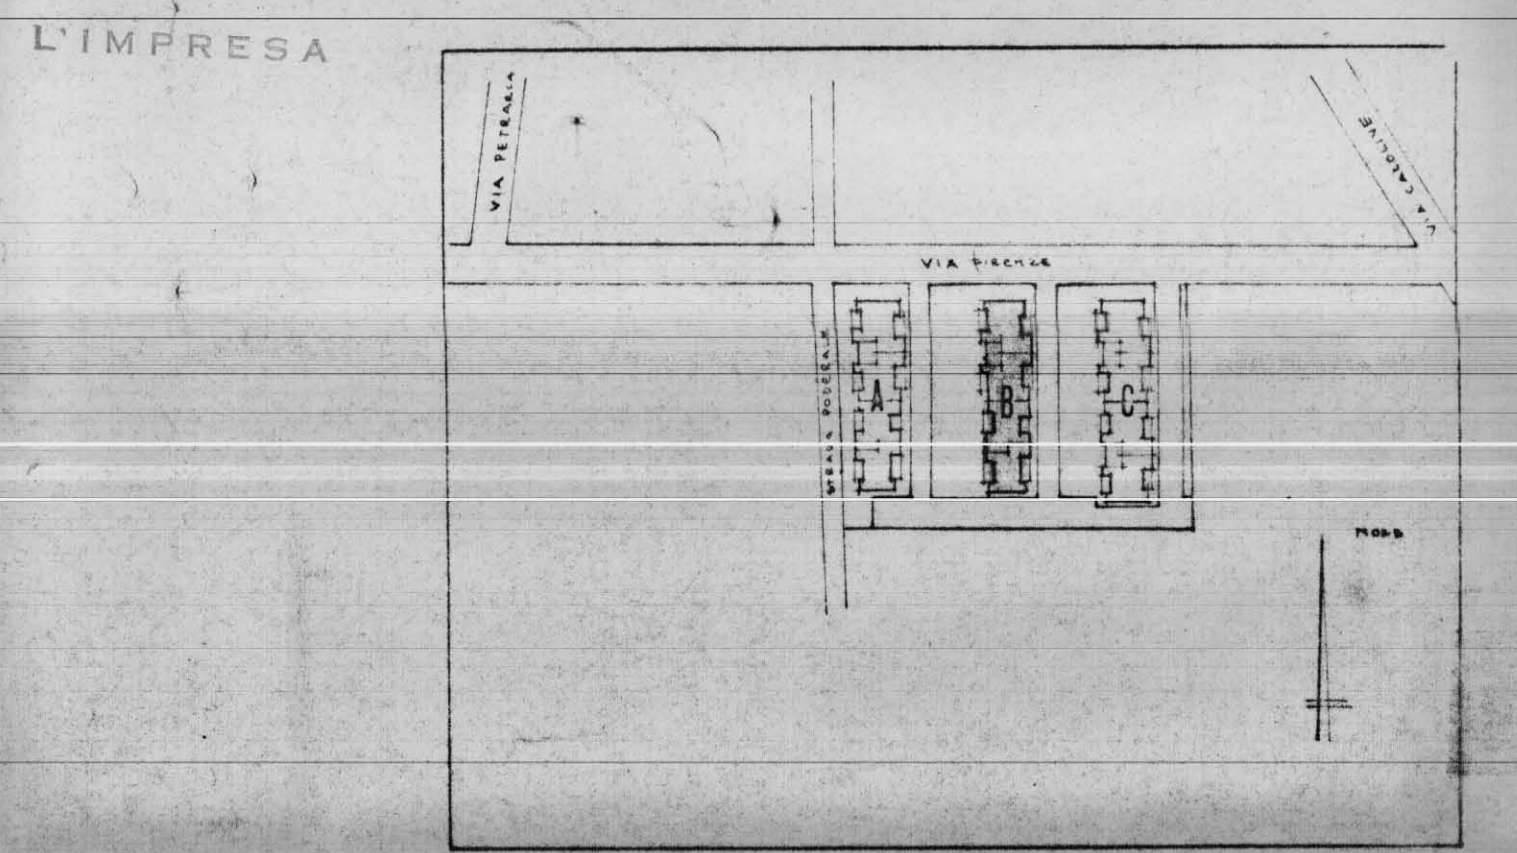

PIANTA

Scala 1:10

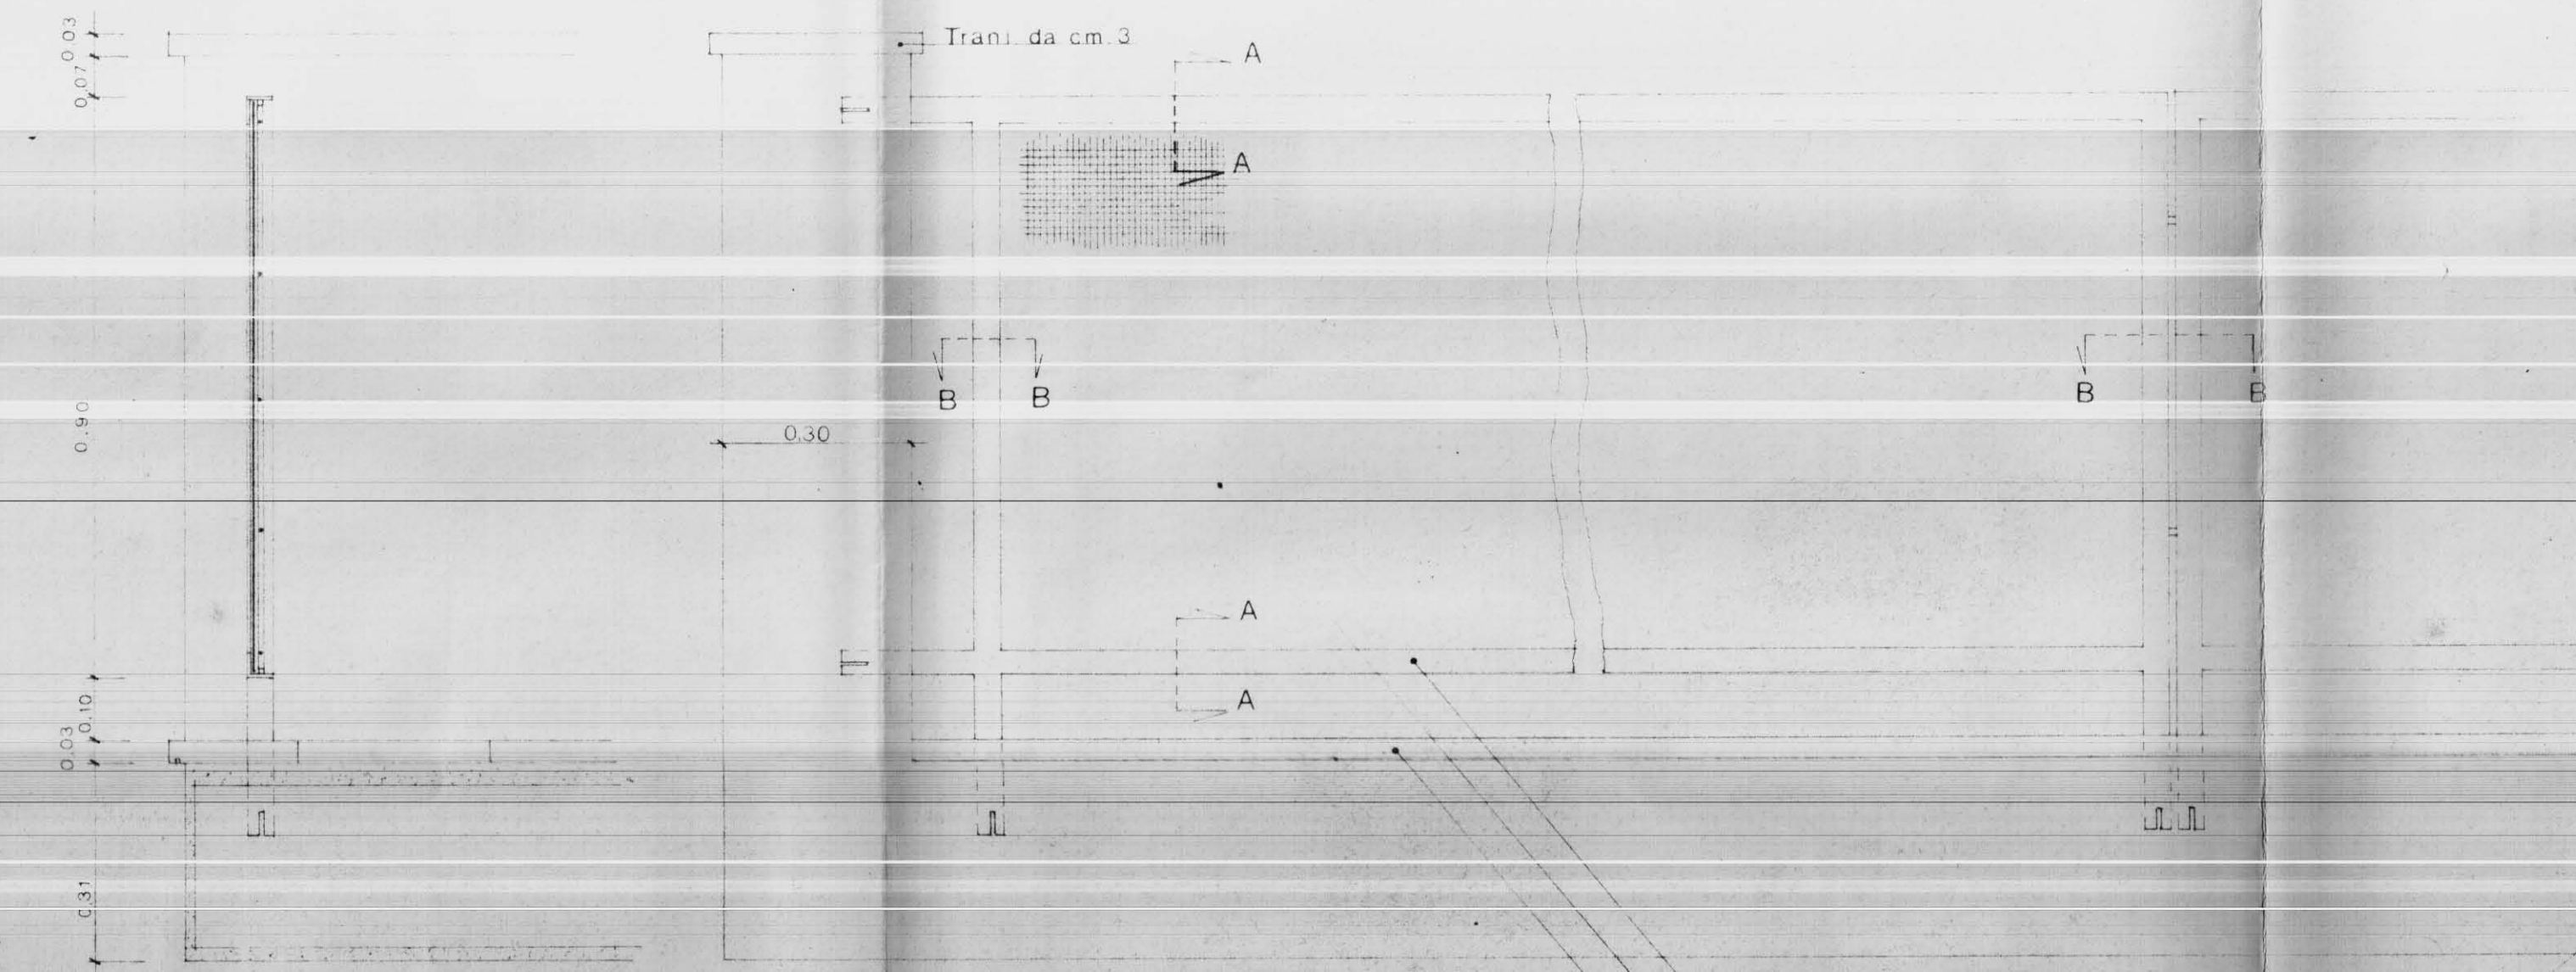



SEZIONE

PROSPETTO

angolare a lati uguali ed a spigoli tondi 40x40x5
vetro retinato fume da mm. 6
stangone in Travi da cm. 3 con gocciolatoio

SEZIONE B-B

RAPPORTO 1:1

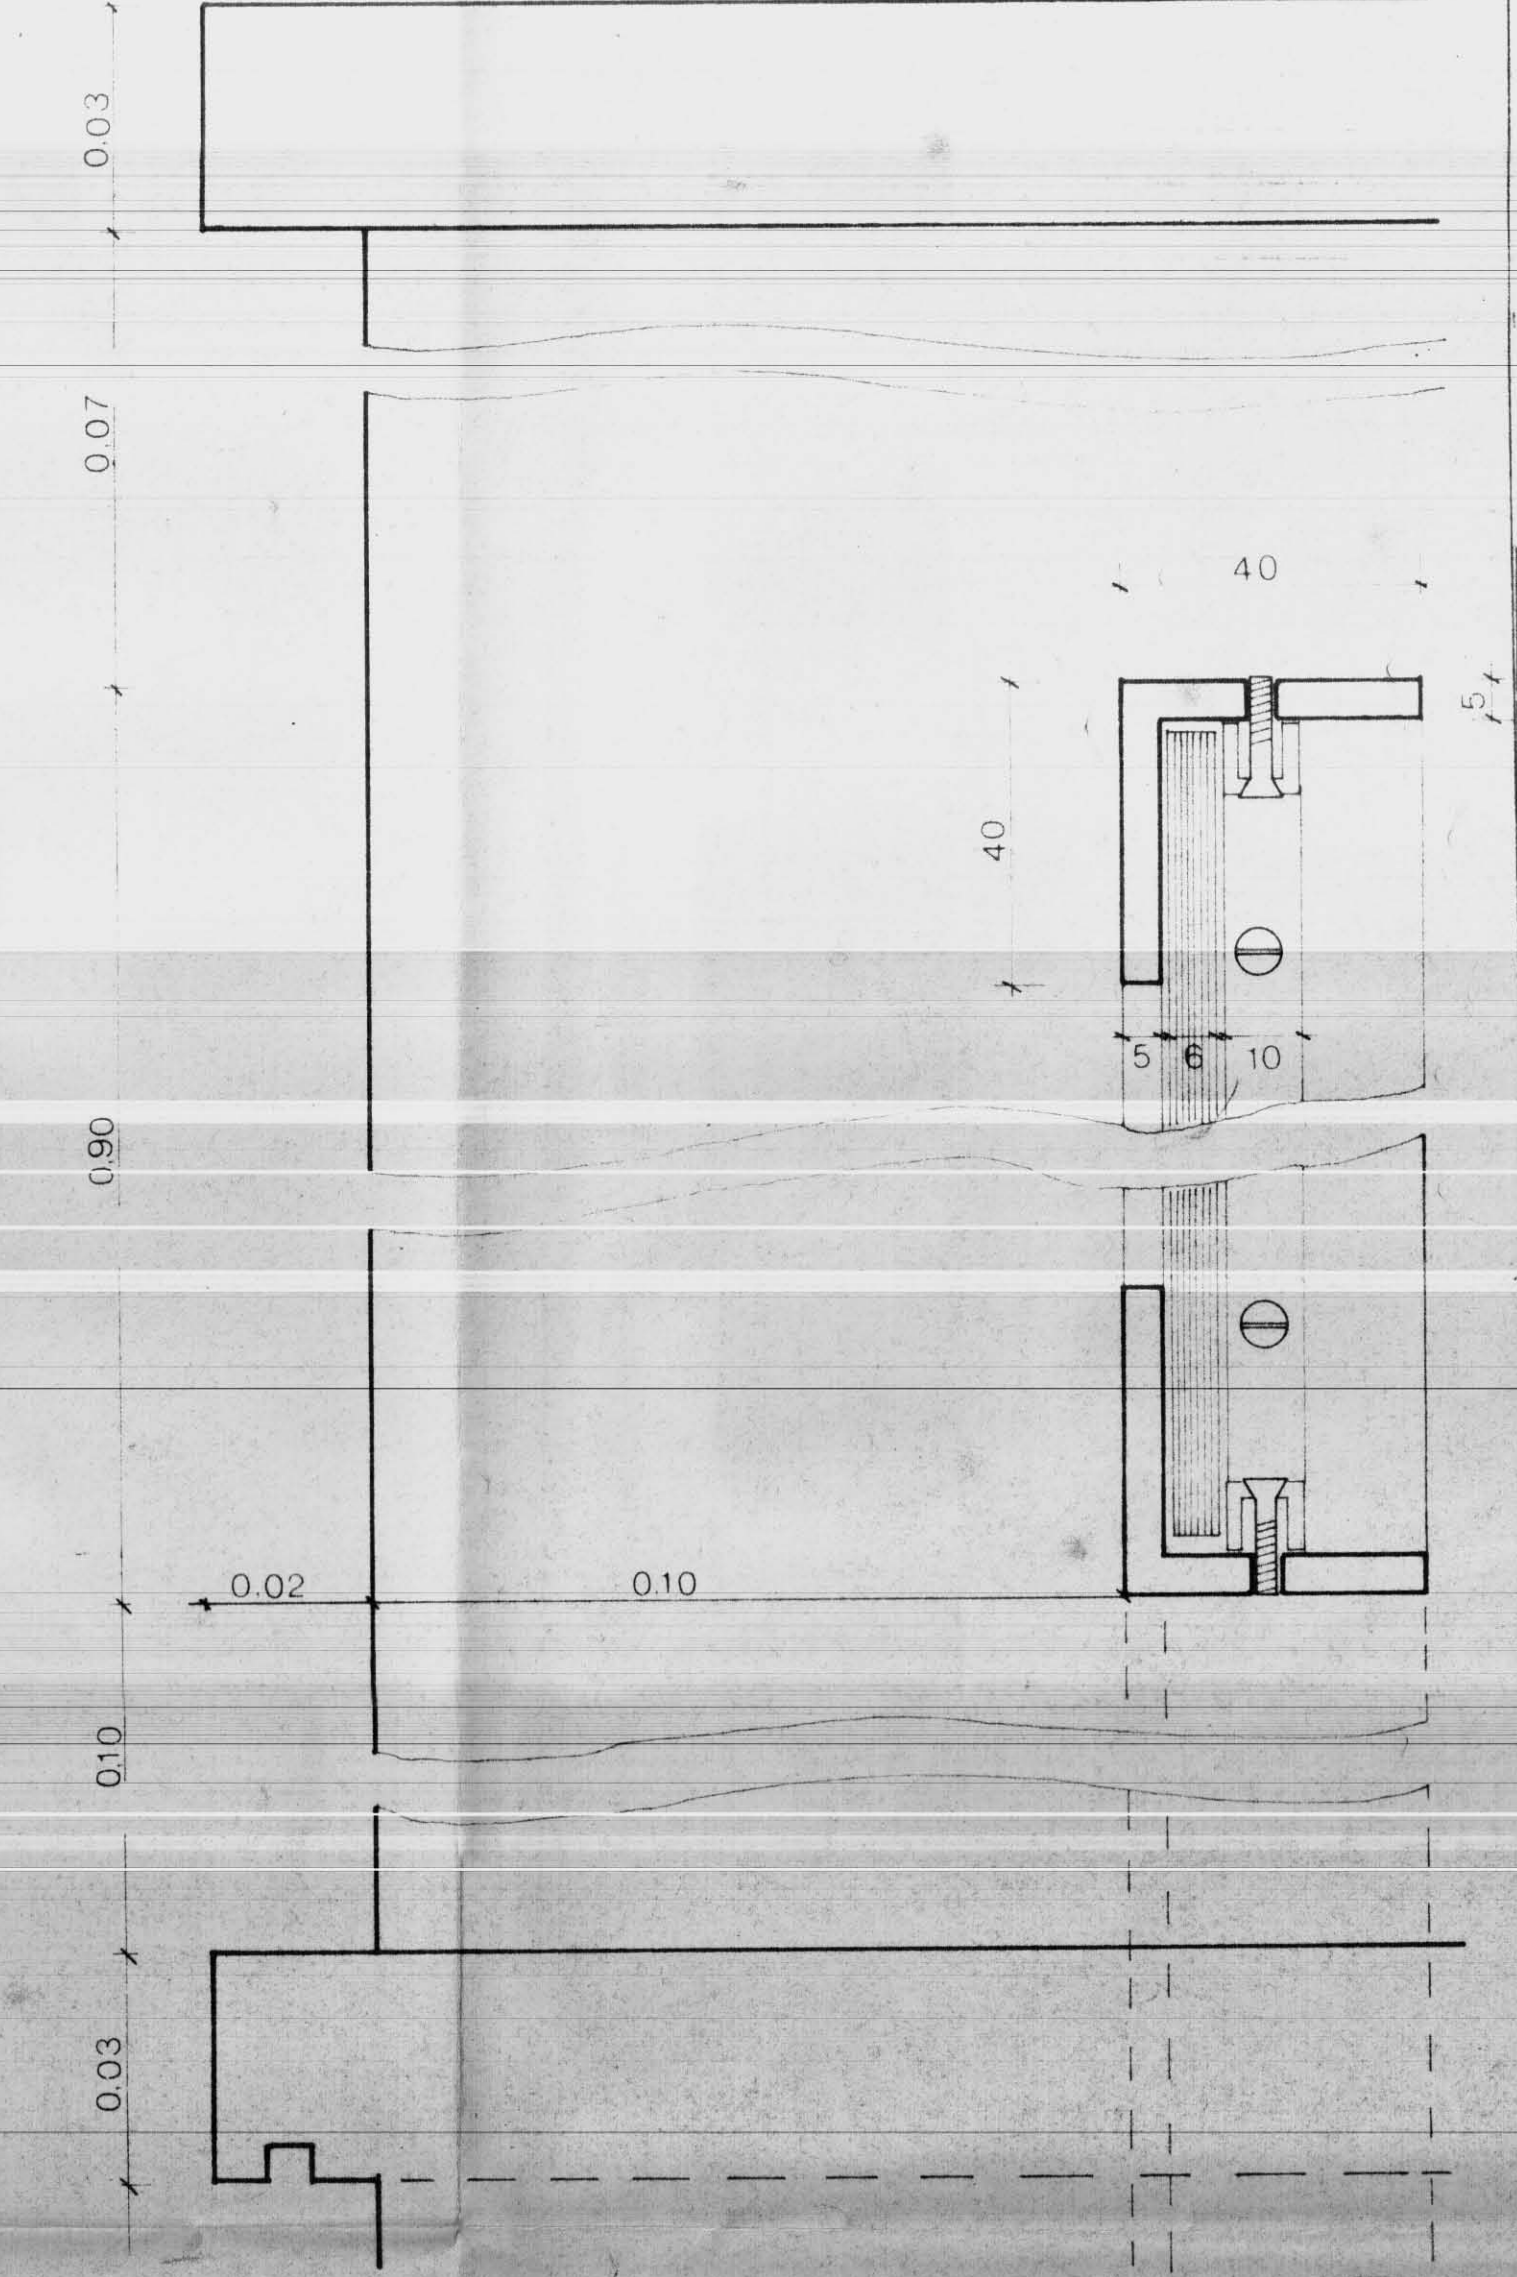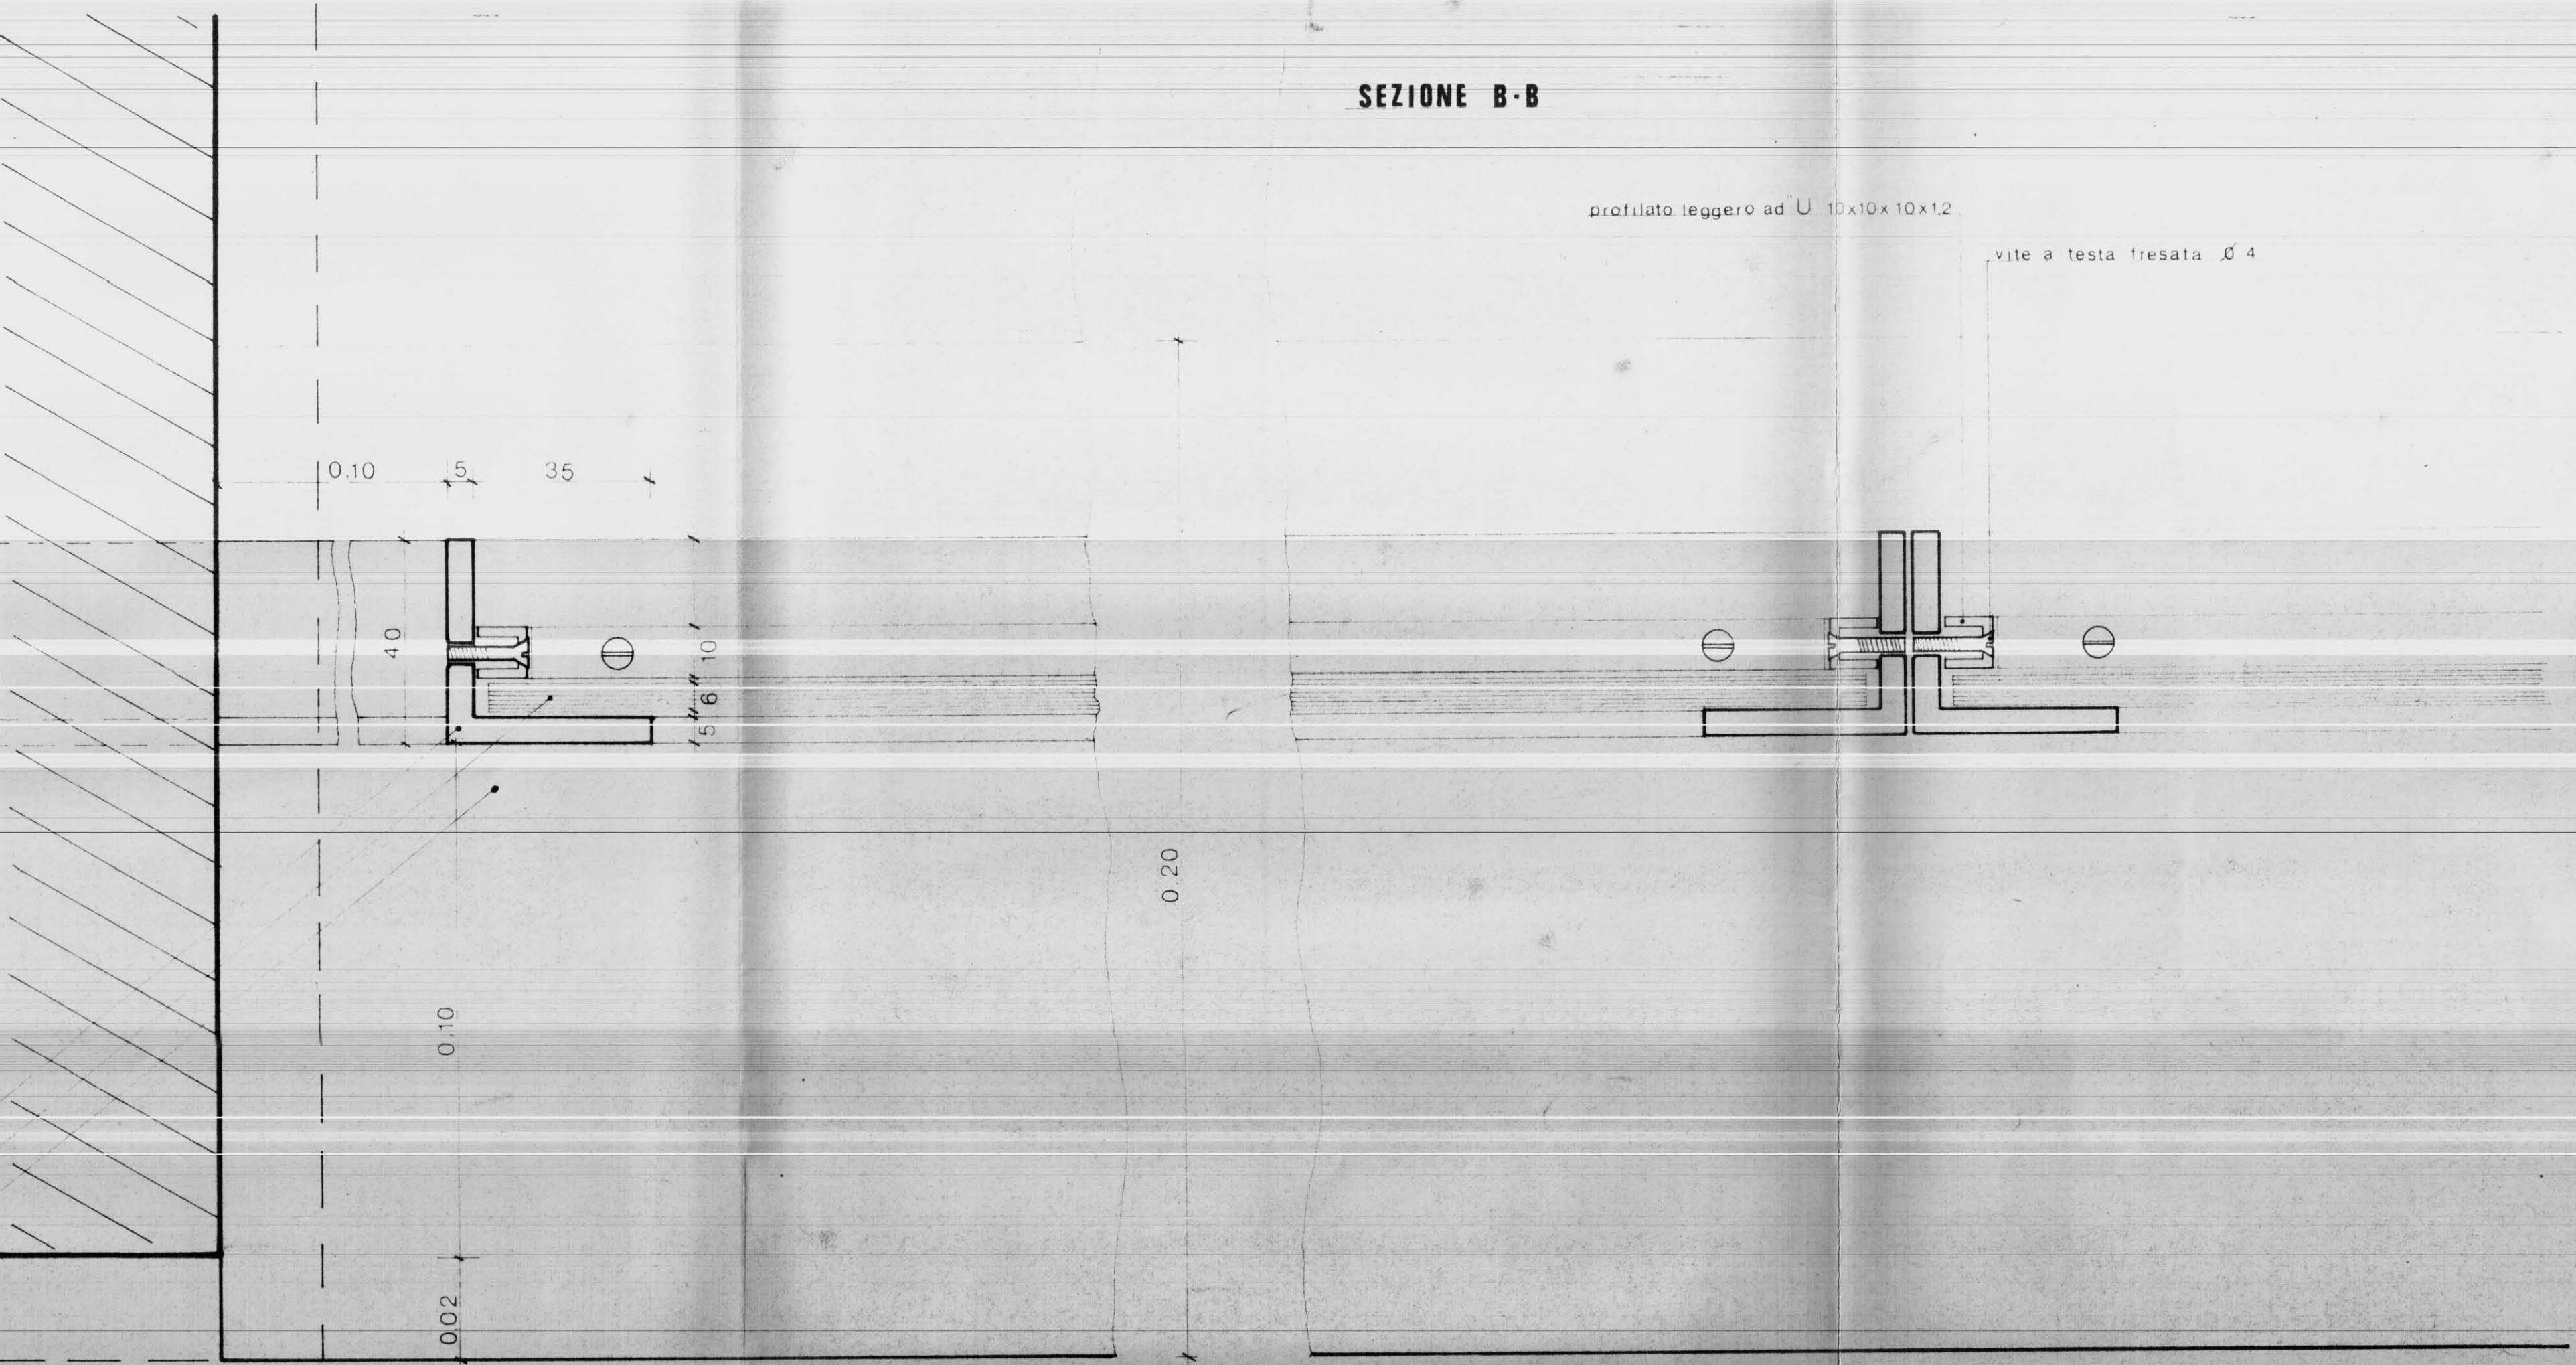

SEZIONE A-A