
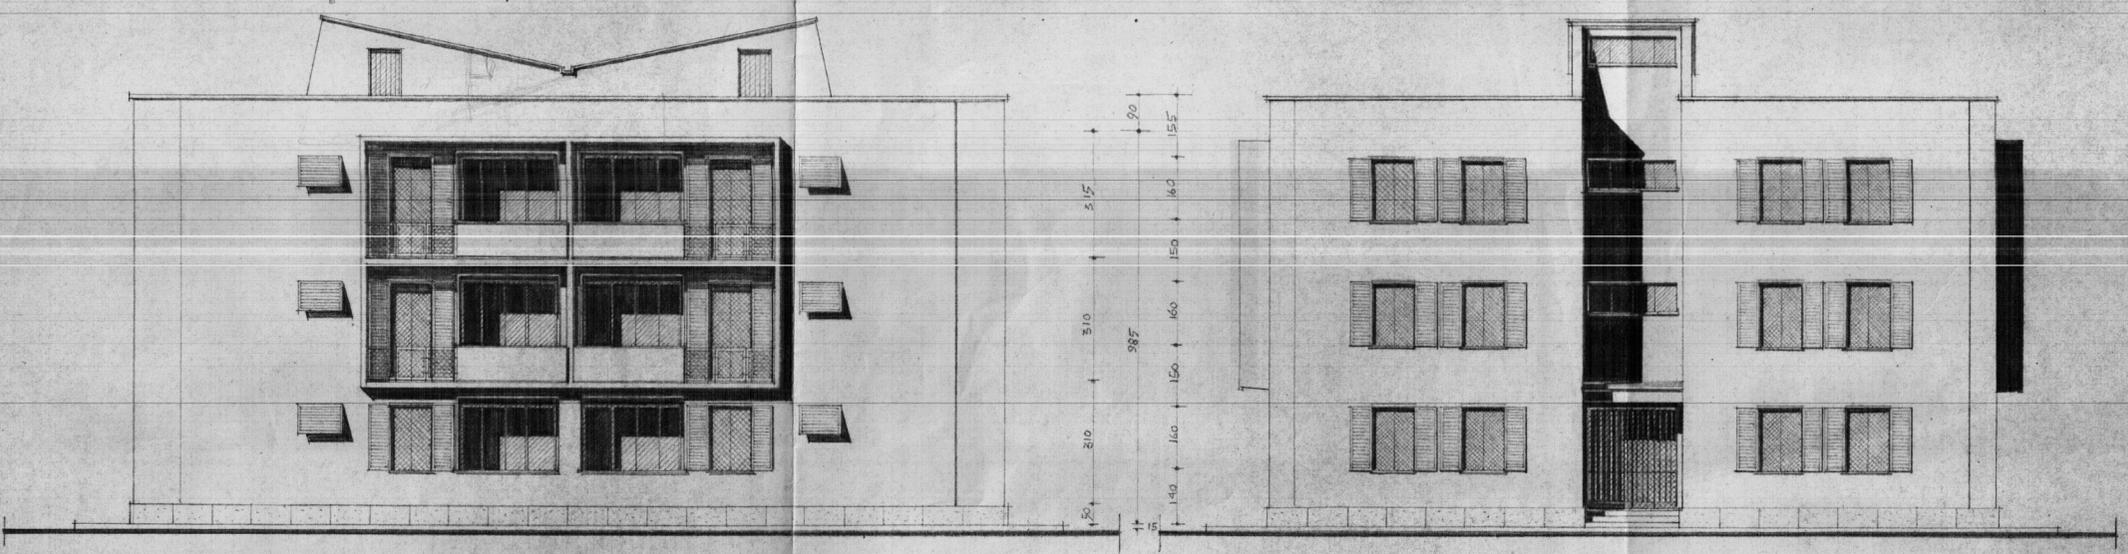


• DOTT. ARCH. COSTANTINO FORLEO - Via Cesena 52 - Roma -  
 • ANNO III°  
 • PROGETTO PER CASE TIPO S IN BRINDISI CONTRADA PERRINO •  
 • STANZIAMENTO MILIONI VENTIDUE •  
 • STAZIONE APPALTANTE 1ST. CASE POPOLARI DI BRINDISI •  
 • INCARICO DATO DALLA STAZIONE APPALTANTE IN NOVEMBRE 1952 •

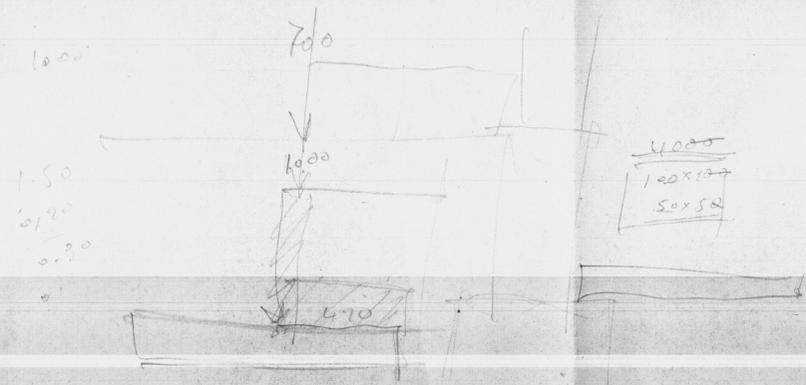

• PROSPETTO - RAPP. 1:100 •

• FIANCO - RAPP. 1:100 •