


ISTITUTO AUTONOMO CASE POPOLARI
PER LA PROVINCIA DI BRINDISI

Costruzione di n°48 ABITAZIONI PER
LAVORATORI AGRICOLI DIPENDENTI
in BRINDISI - PAL. TIPO 5


PROSPETTI e SEZIONI SCALA 1:100

ISTITUTO AUTONOMO CASE POPOLARI
PER LA PROVINCIA DI BRINDISI
UFFICIO TECNICO E AMMINISTRATIVO
BRINDISI - VIA S. LUCA, 108
19.10.1958


Stampa circolare: ISTITUTO AUTONOMO CASE POPOLARI PER LA PROVINCIA DI BRINDISI
Firma: [firma]

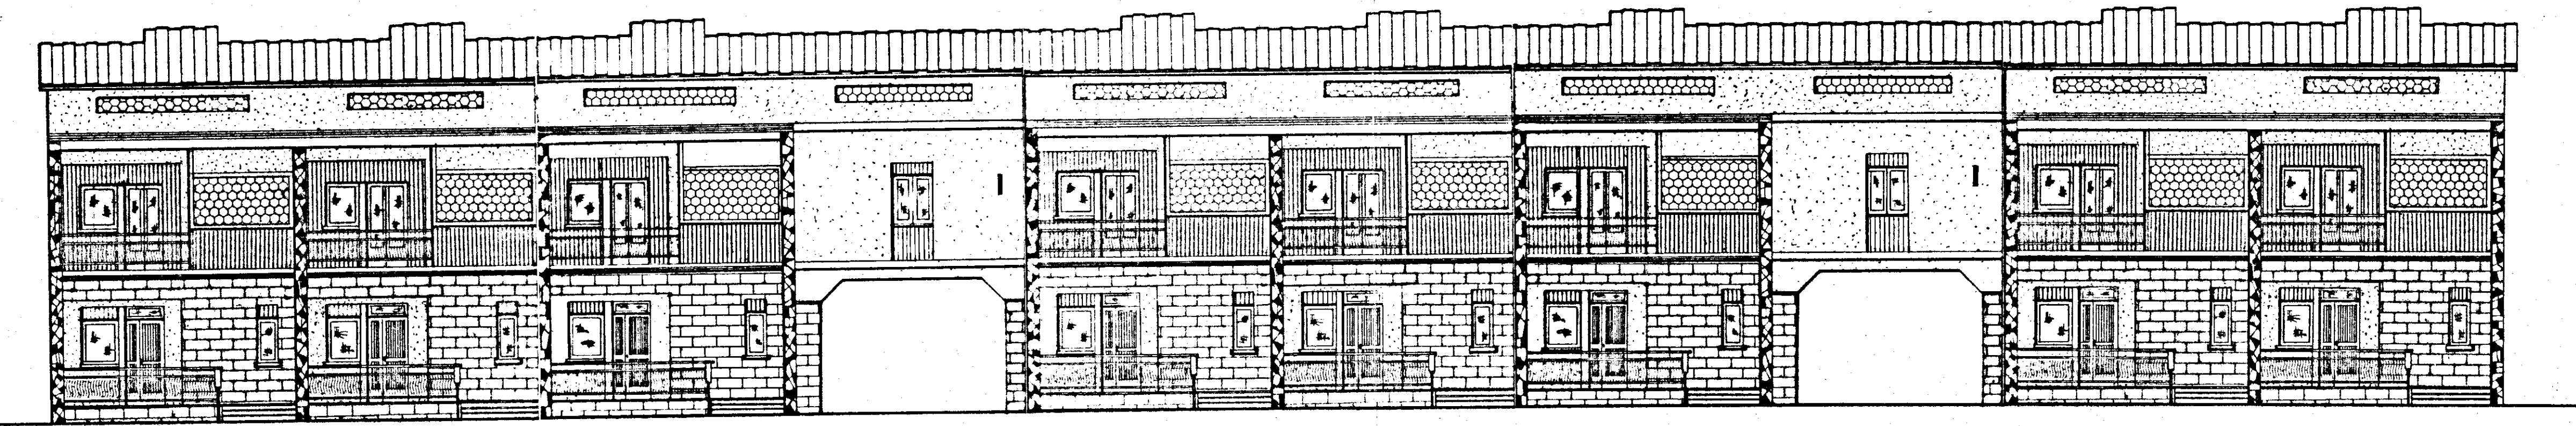


PROSPETTO ANTERIORE

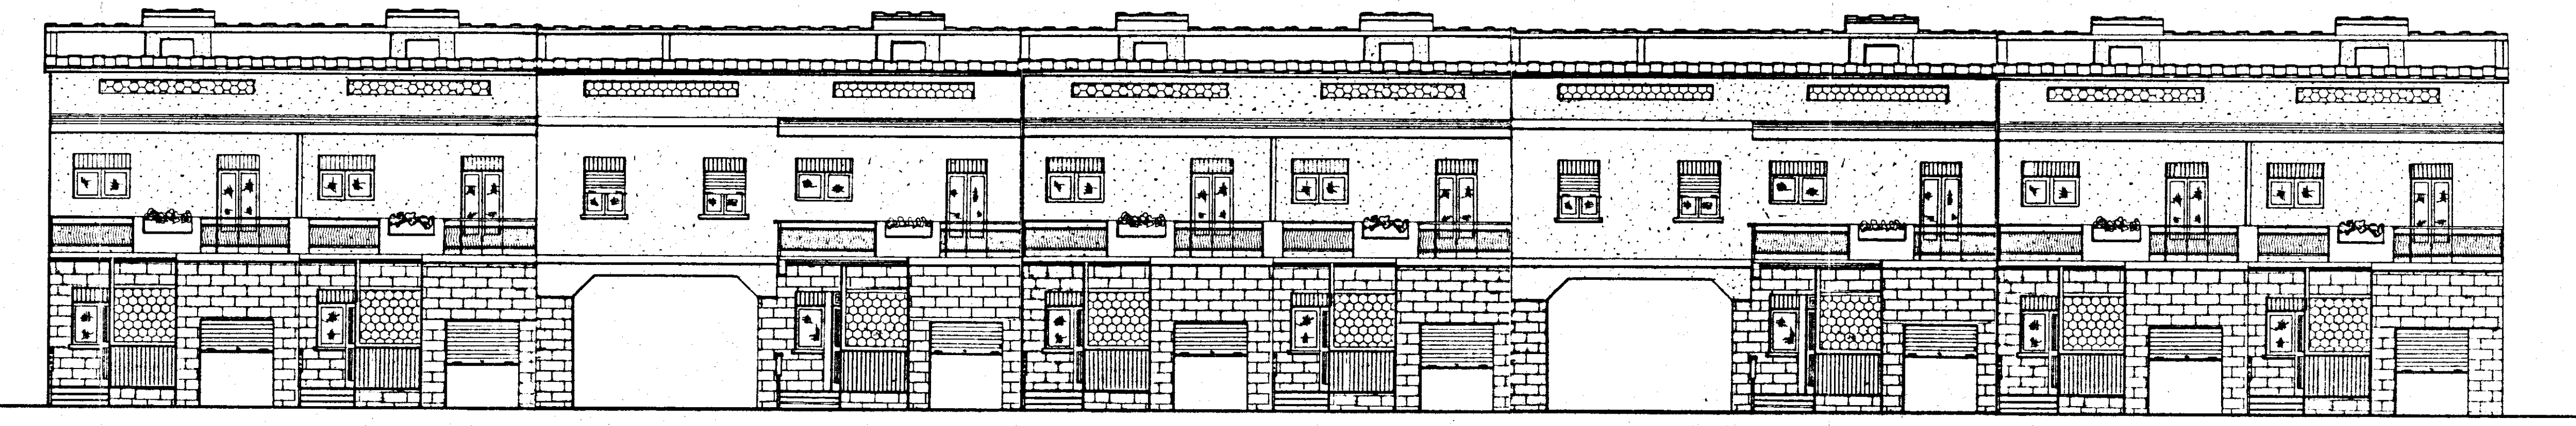

PROSPETTO POSTERIORE

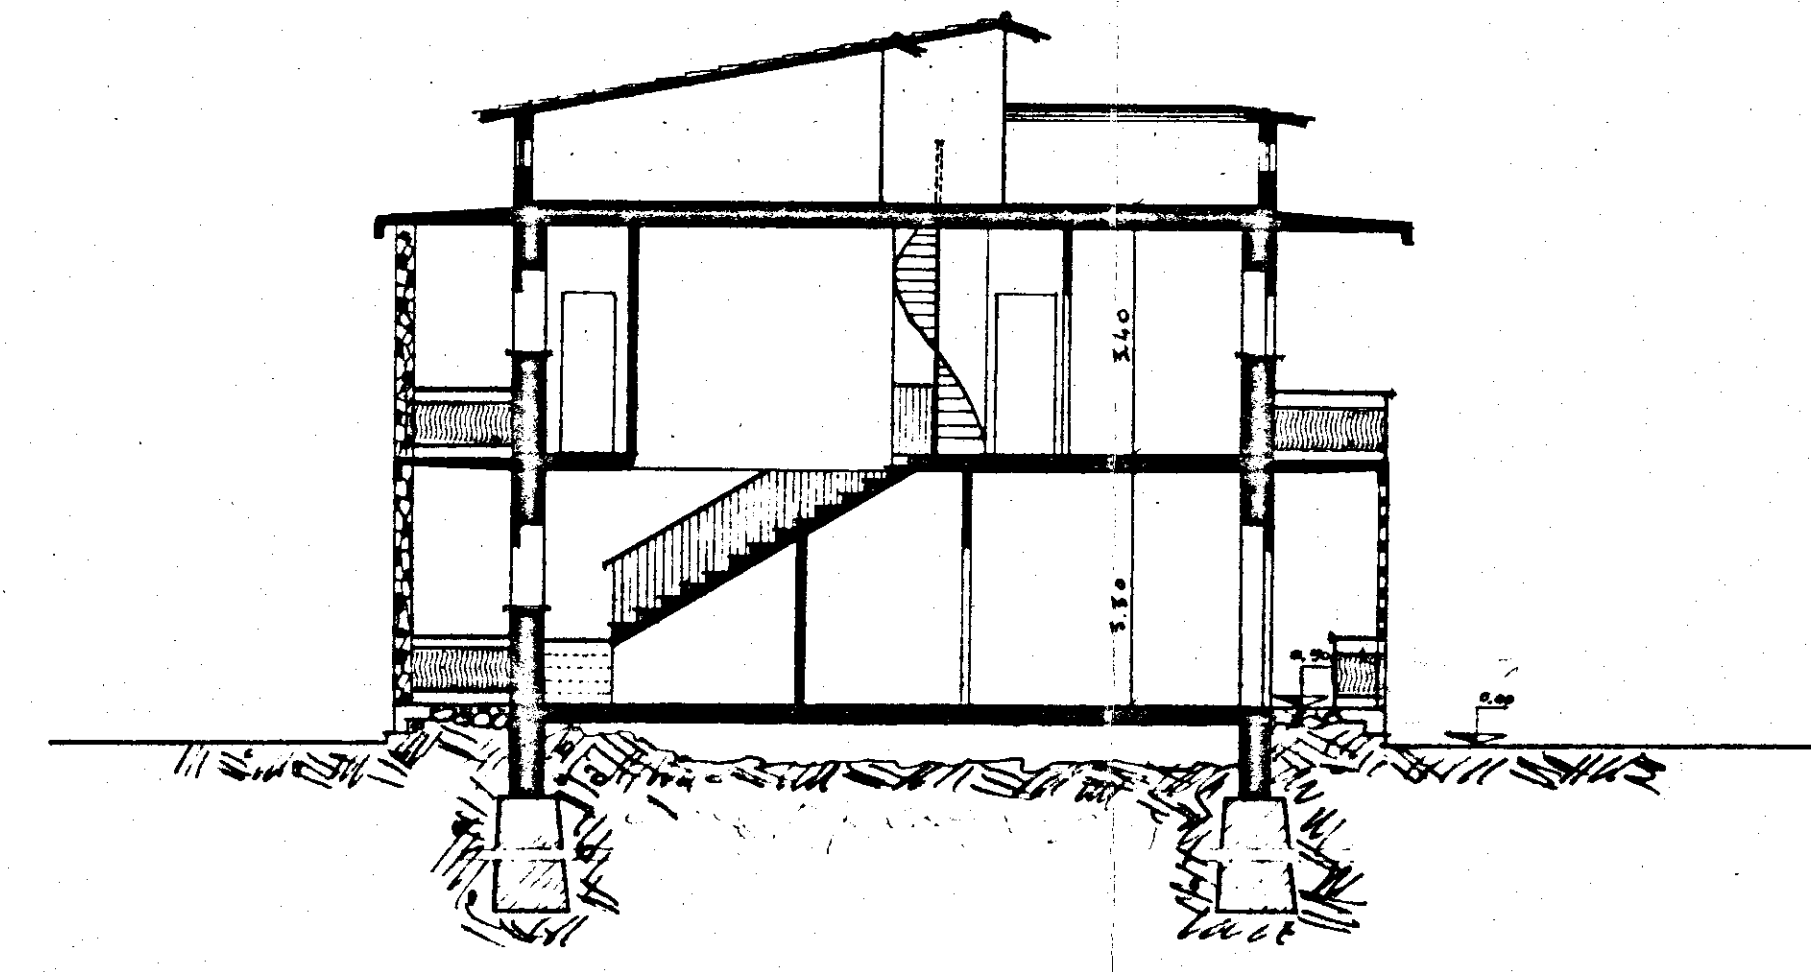

SEZIONE A-A'

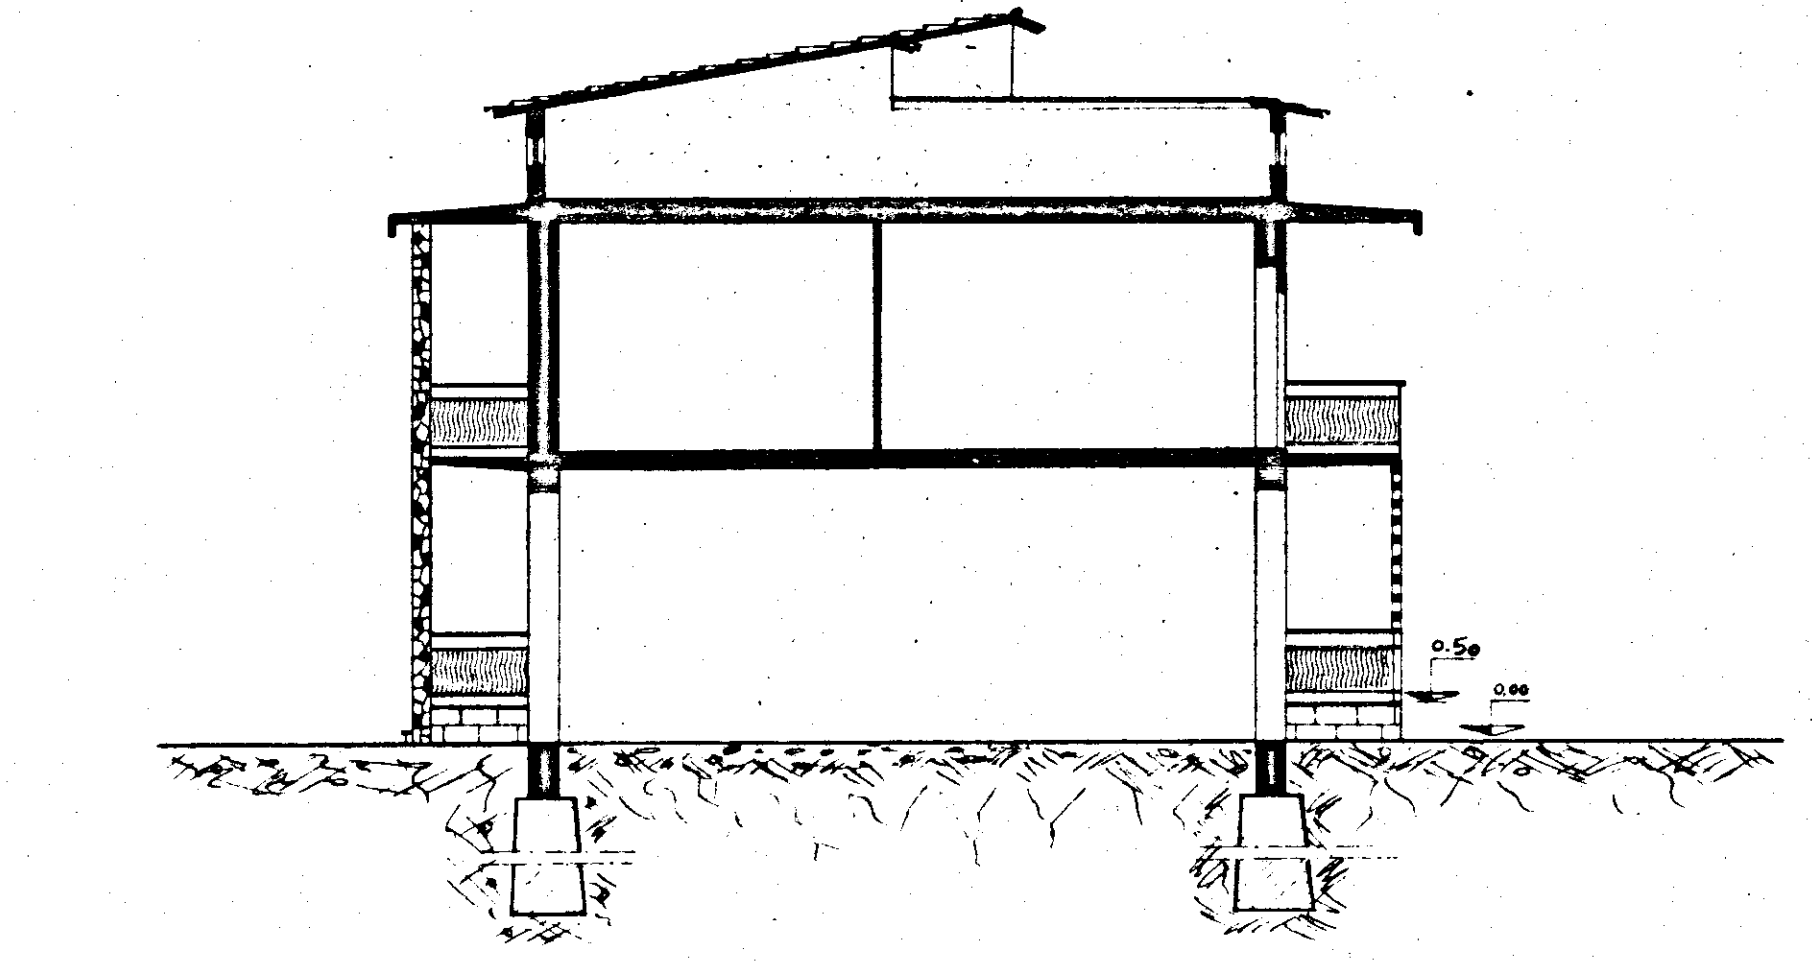

SEZIONE B-B'