


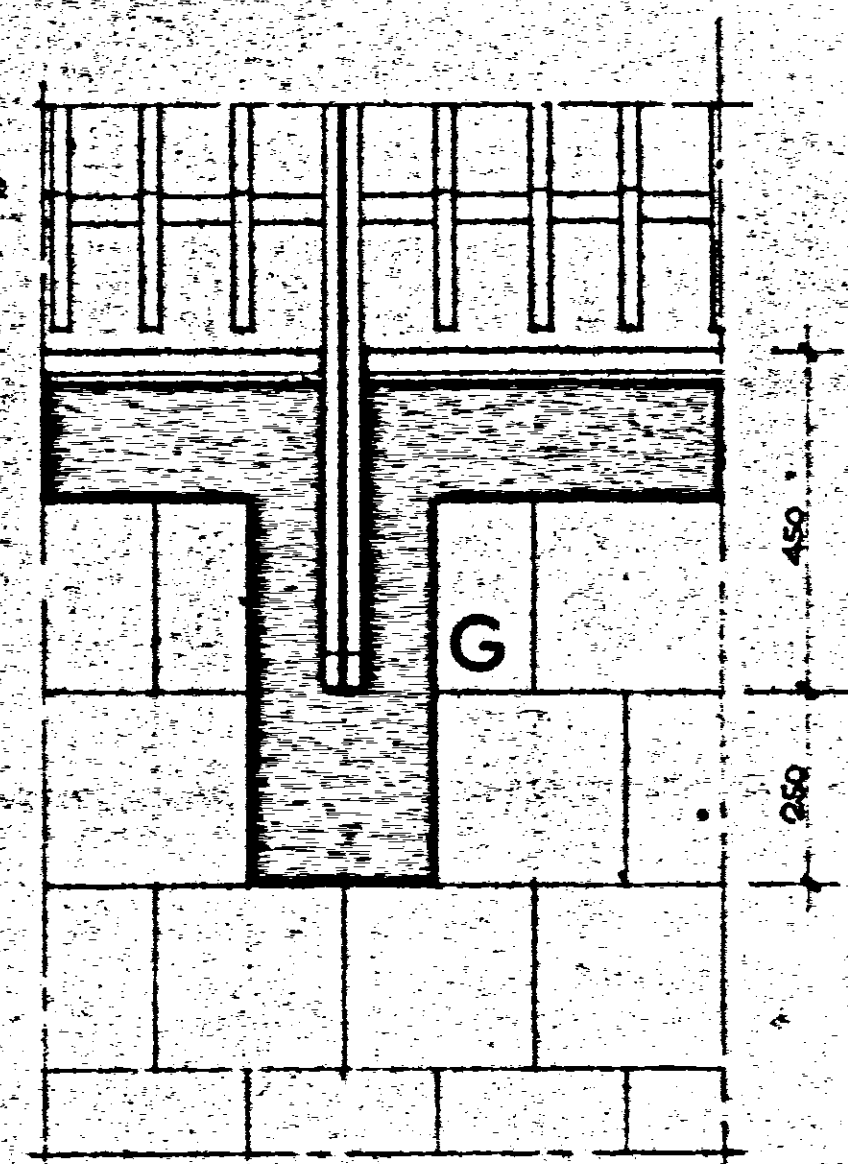


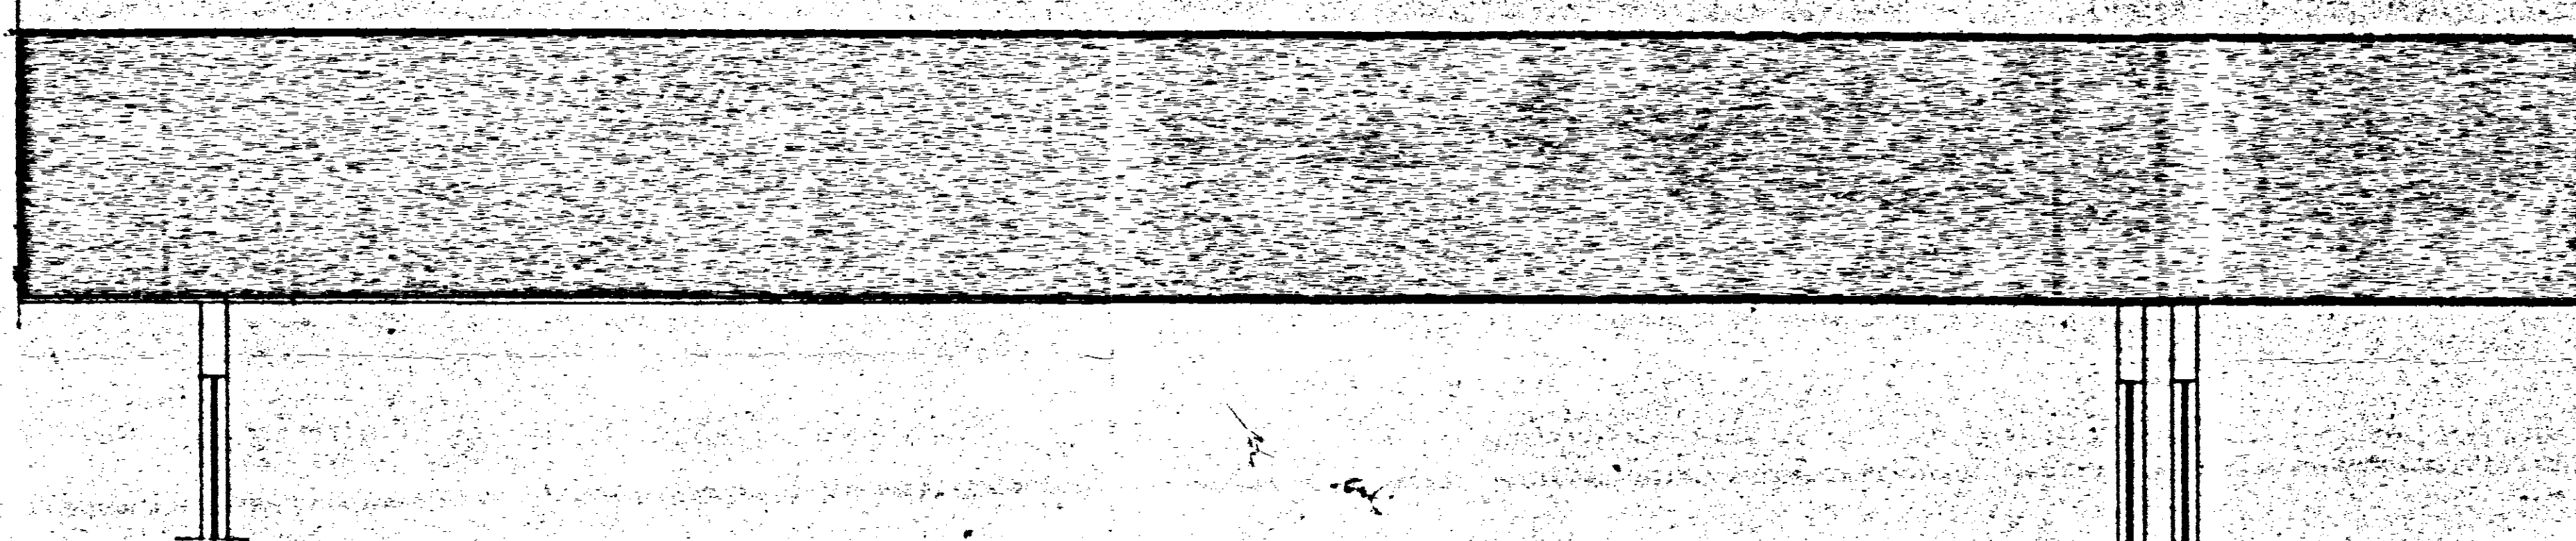


PART. ATTACCO MENSOLA

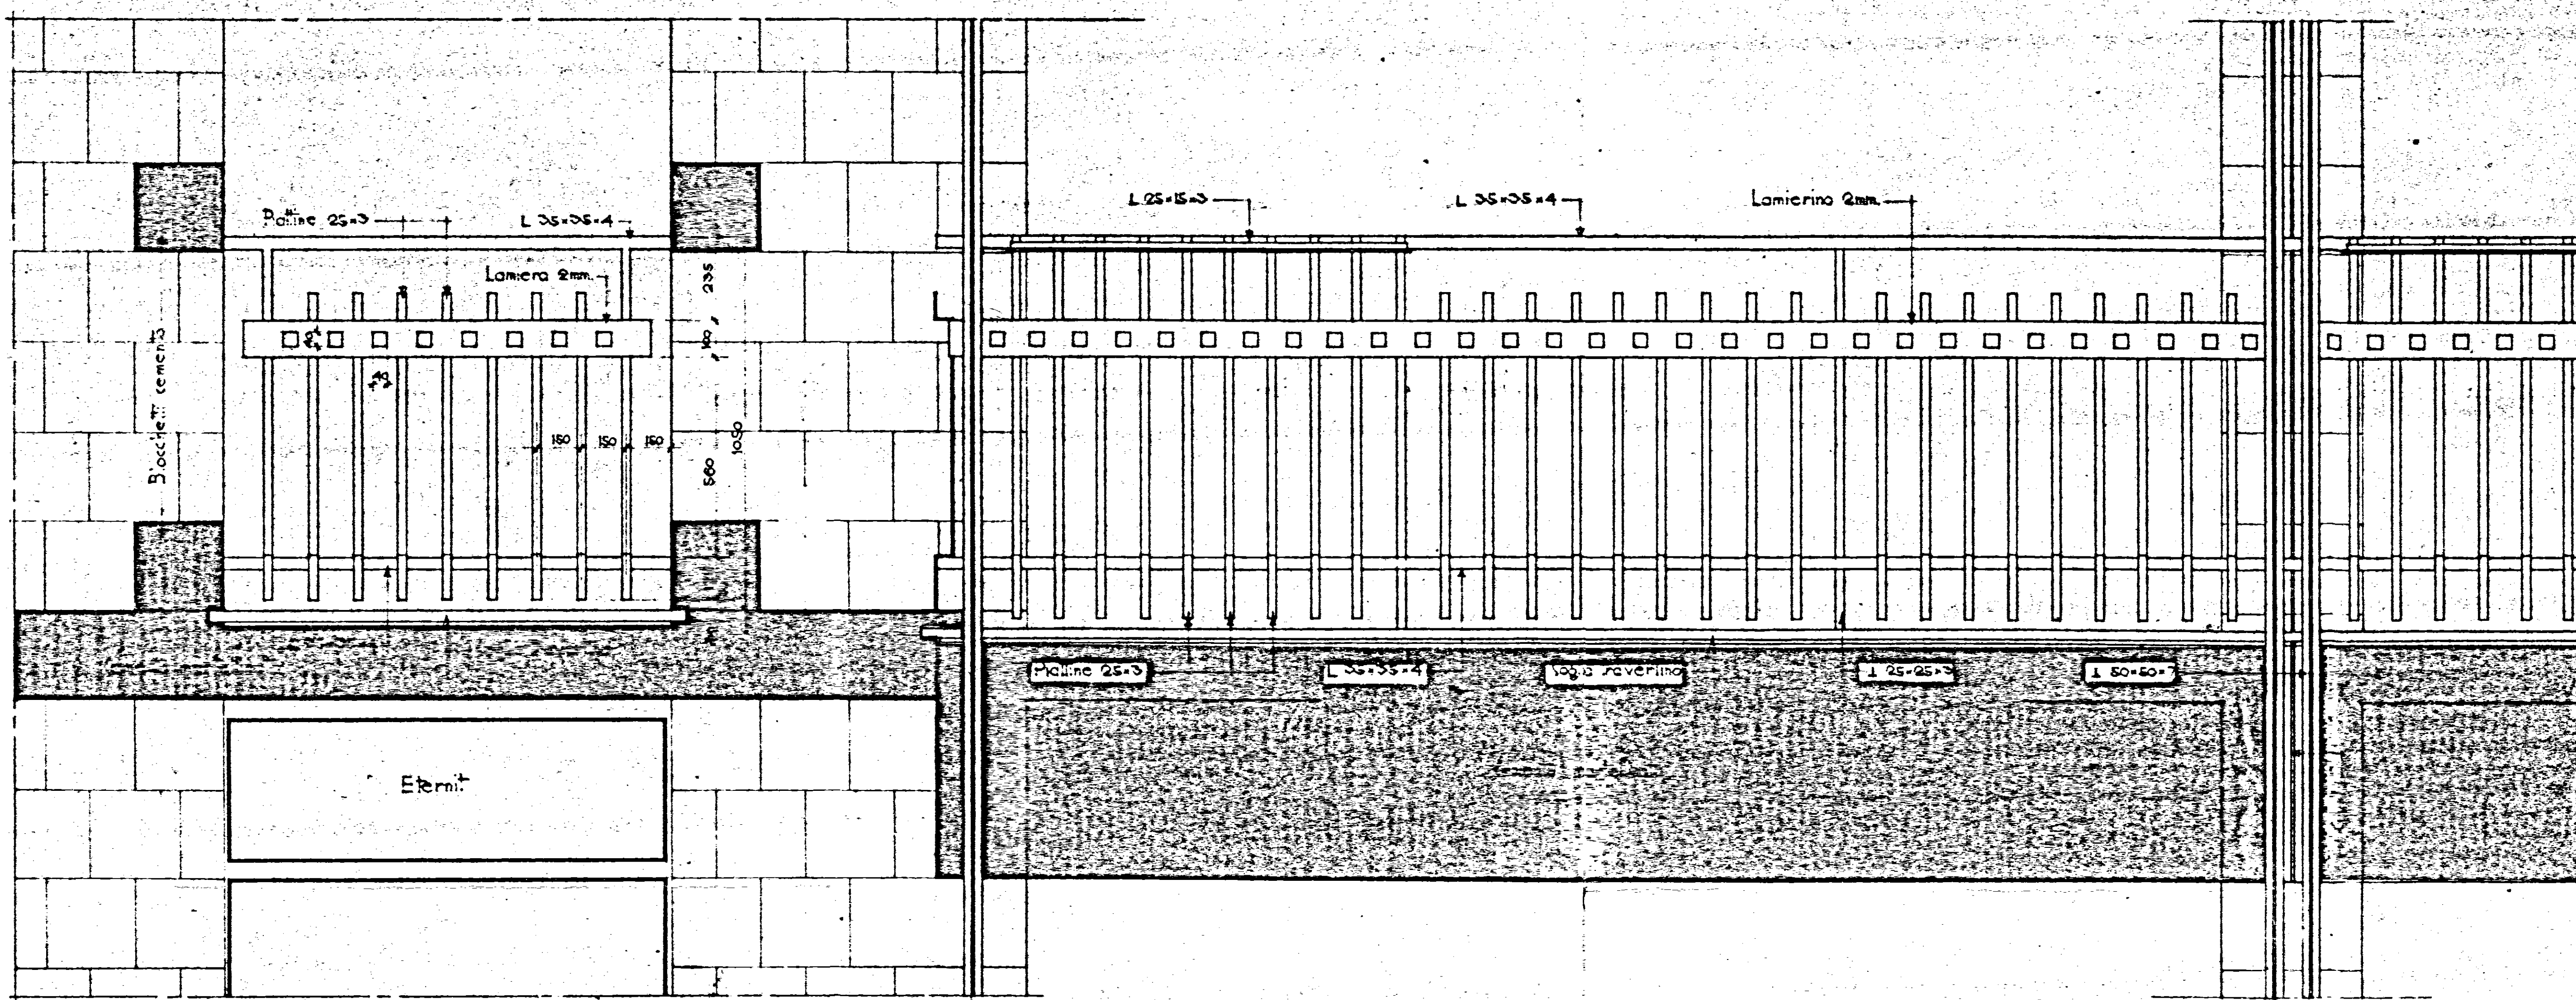

PART. ATTACCO COPERTURA

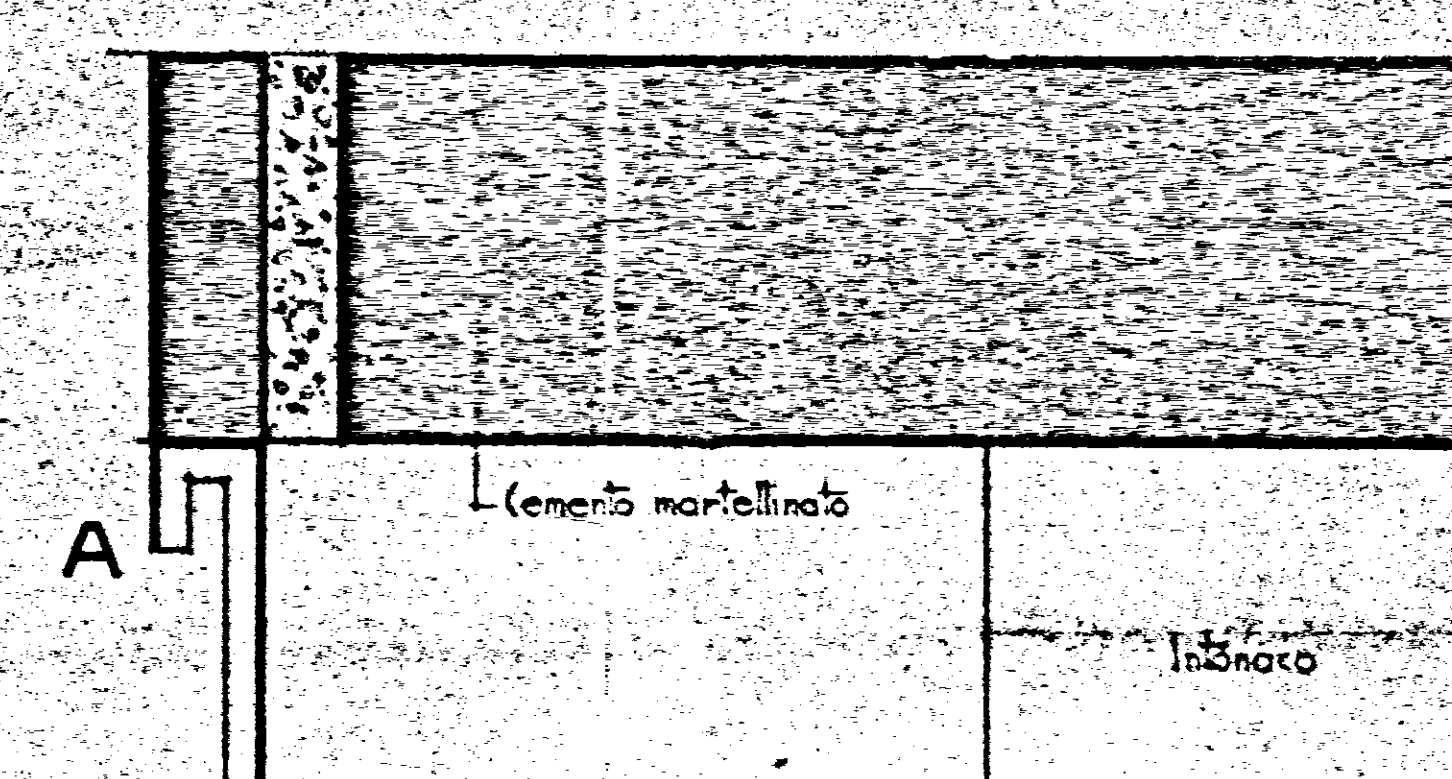

PIANTA

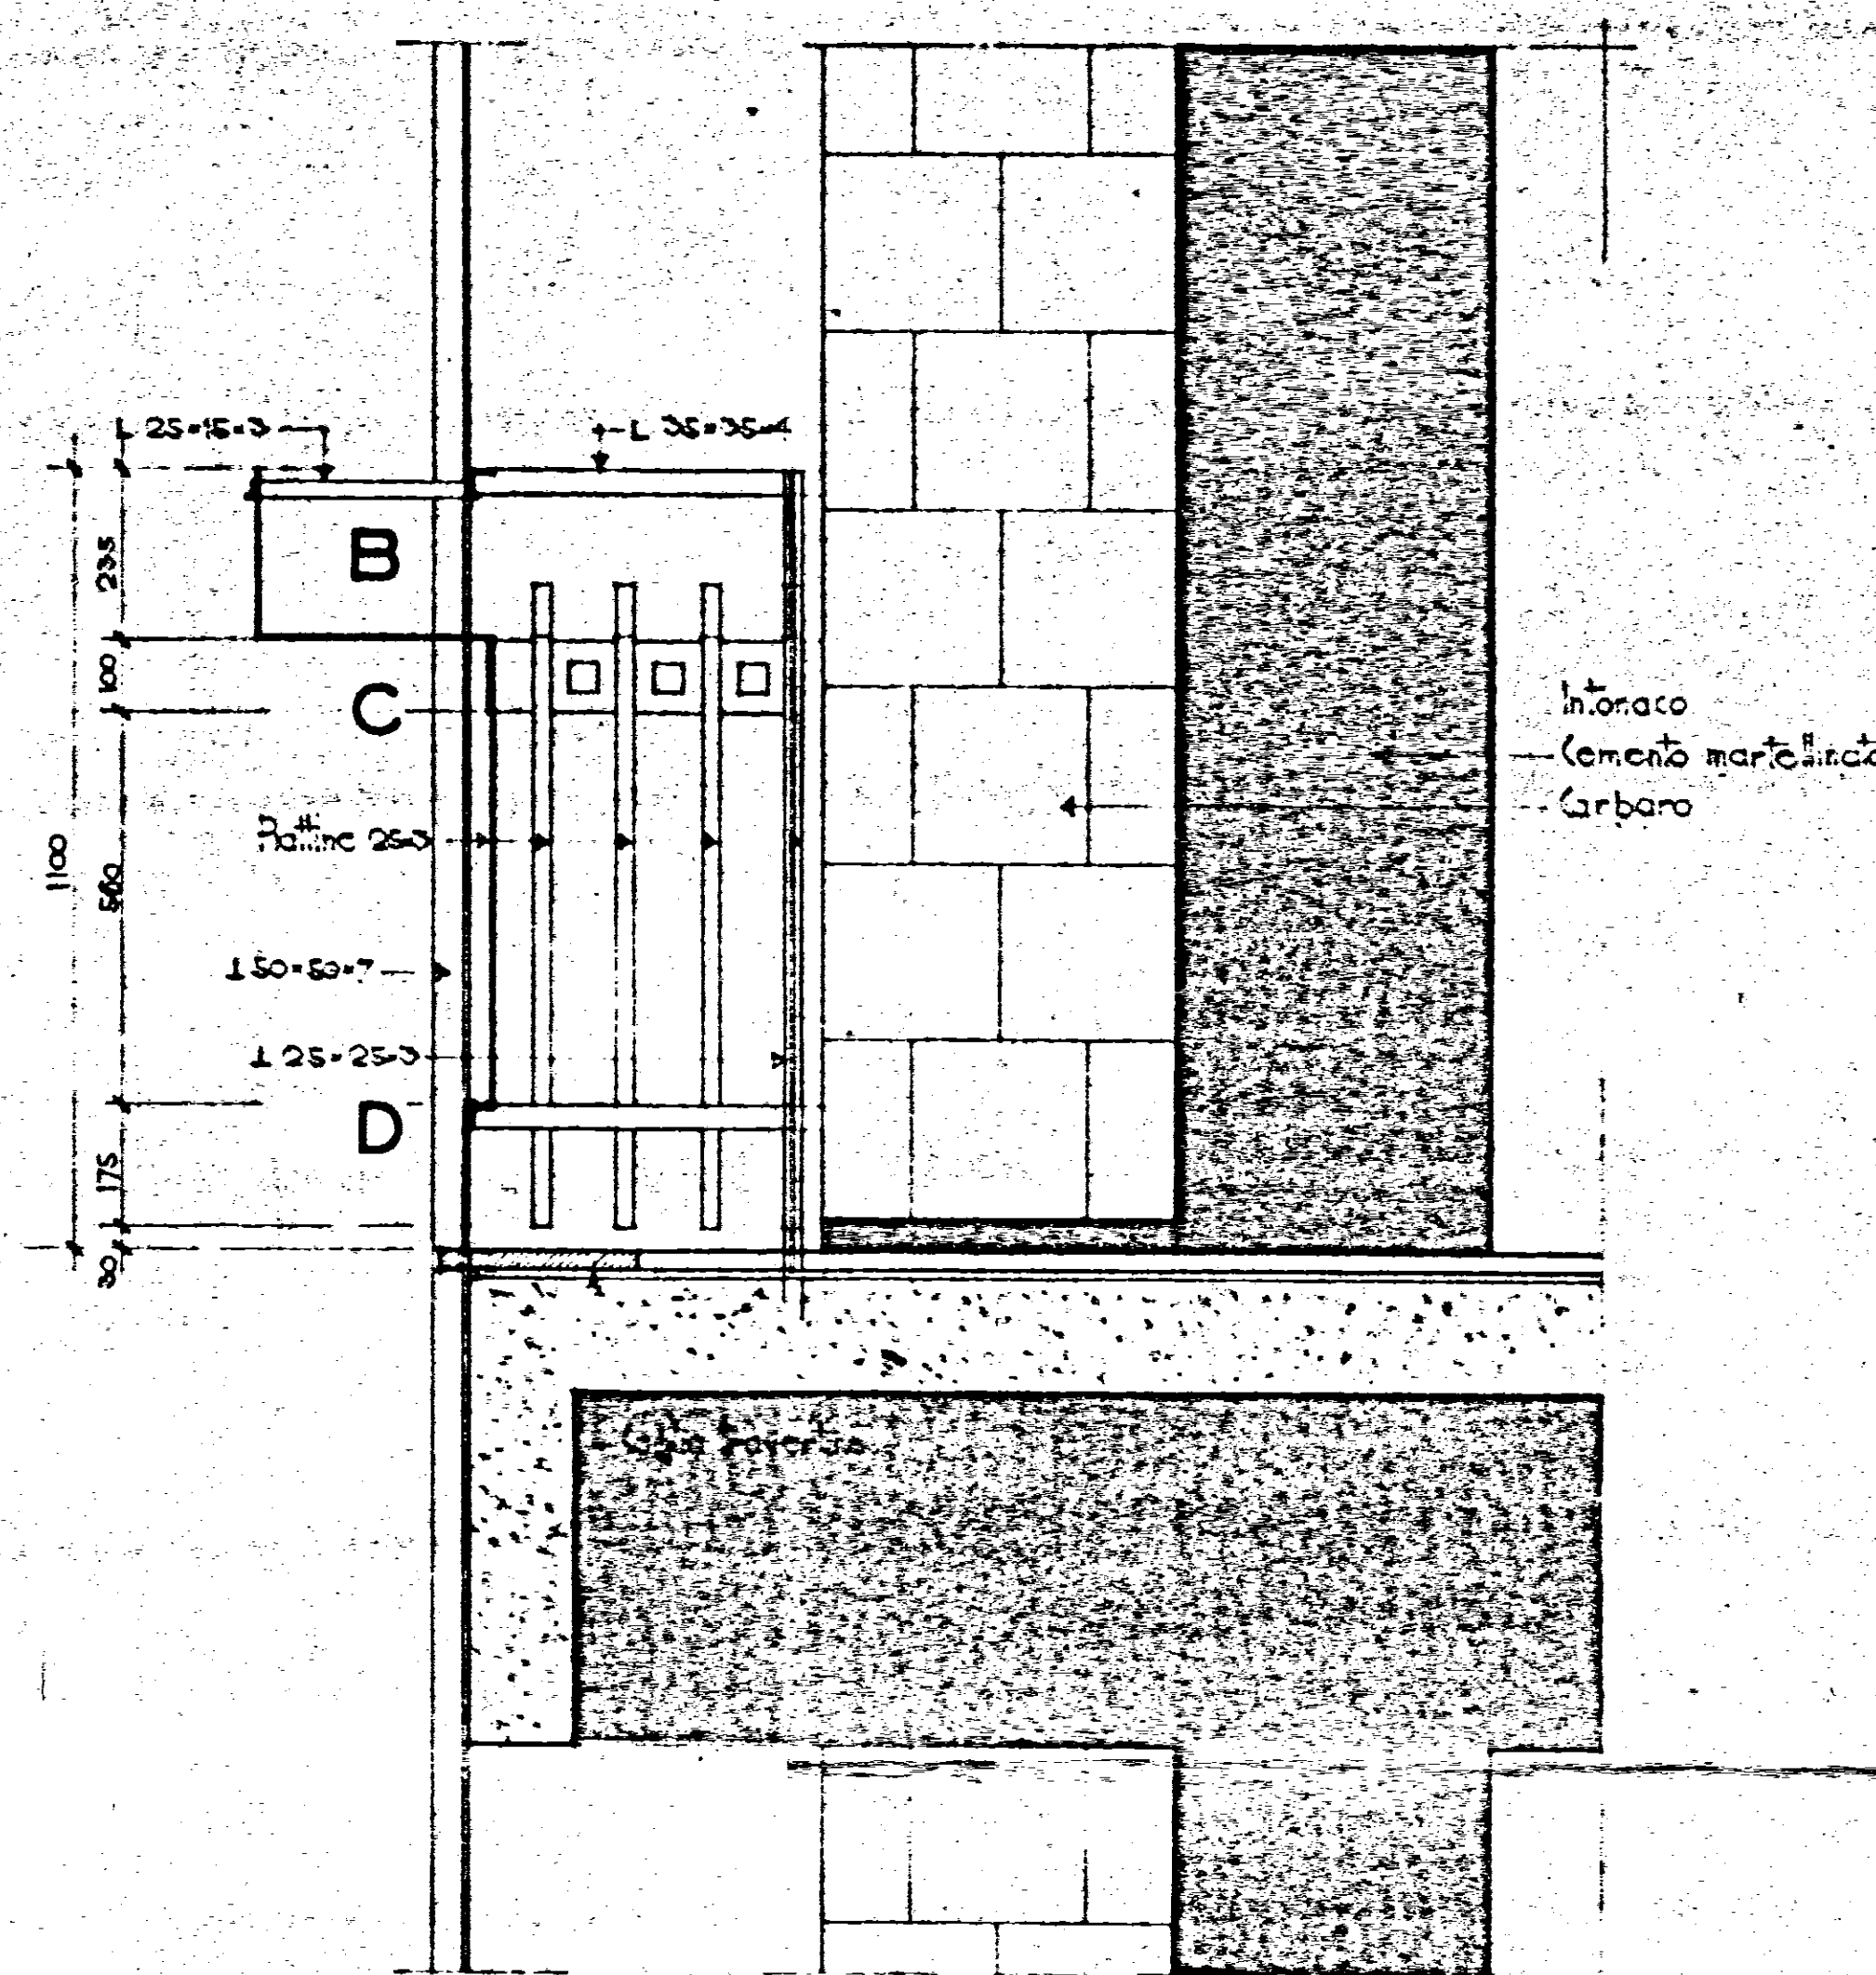

SEZIONE