CASE PER PROFUGHI IN BRINDISI SULLA VIA APPIA

PIANTA PIANO 1° e 2°

L'IMPRESA

— Tramezzi da cm. 10 —
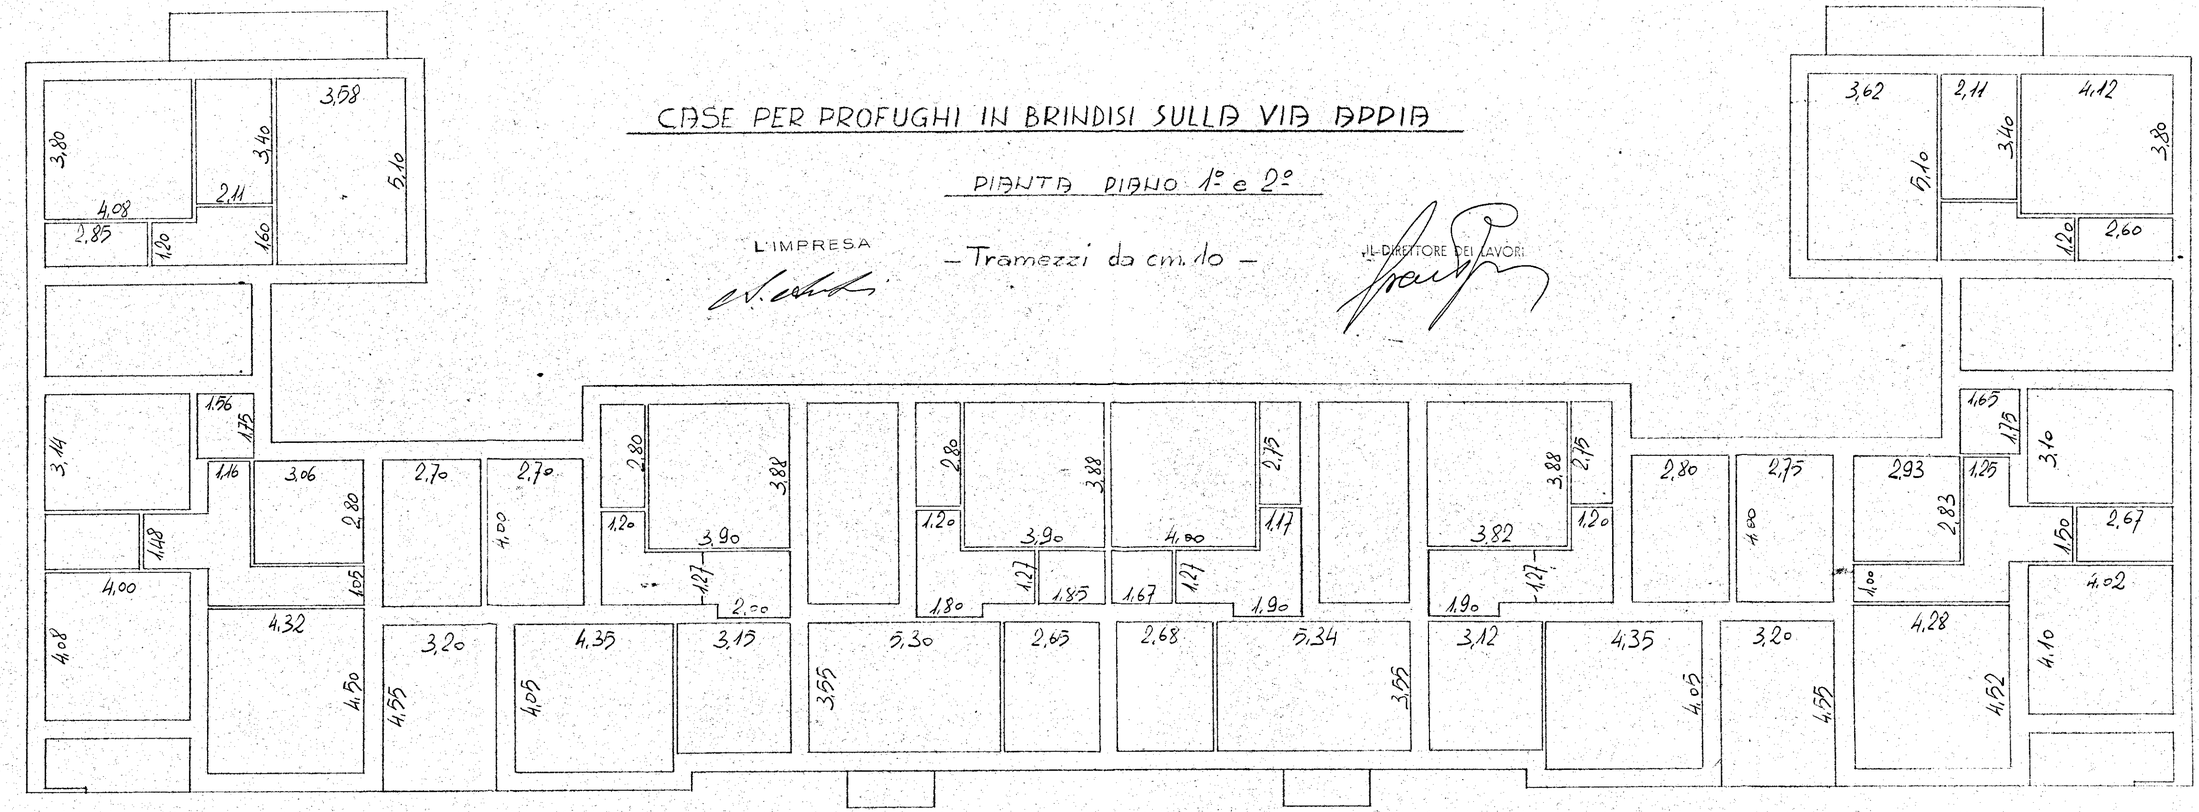
IL DIRETTORE DEI LAVORI