

Comune di FRANCAVILLA FONTANA

Provincia di BRINDISI

CANTIERE N° 12191

(Gestione INA-Casa)

Fabbricato Unico: Palazzina B



Località: Contrada Peschiera

Via da denominarsi - n° civ.

(a Nord di Piazza Marconi)

RISCATTO

PIANTA TERRAZZA

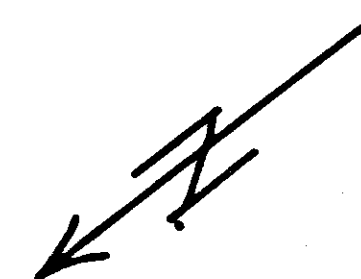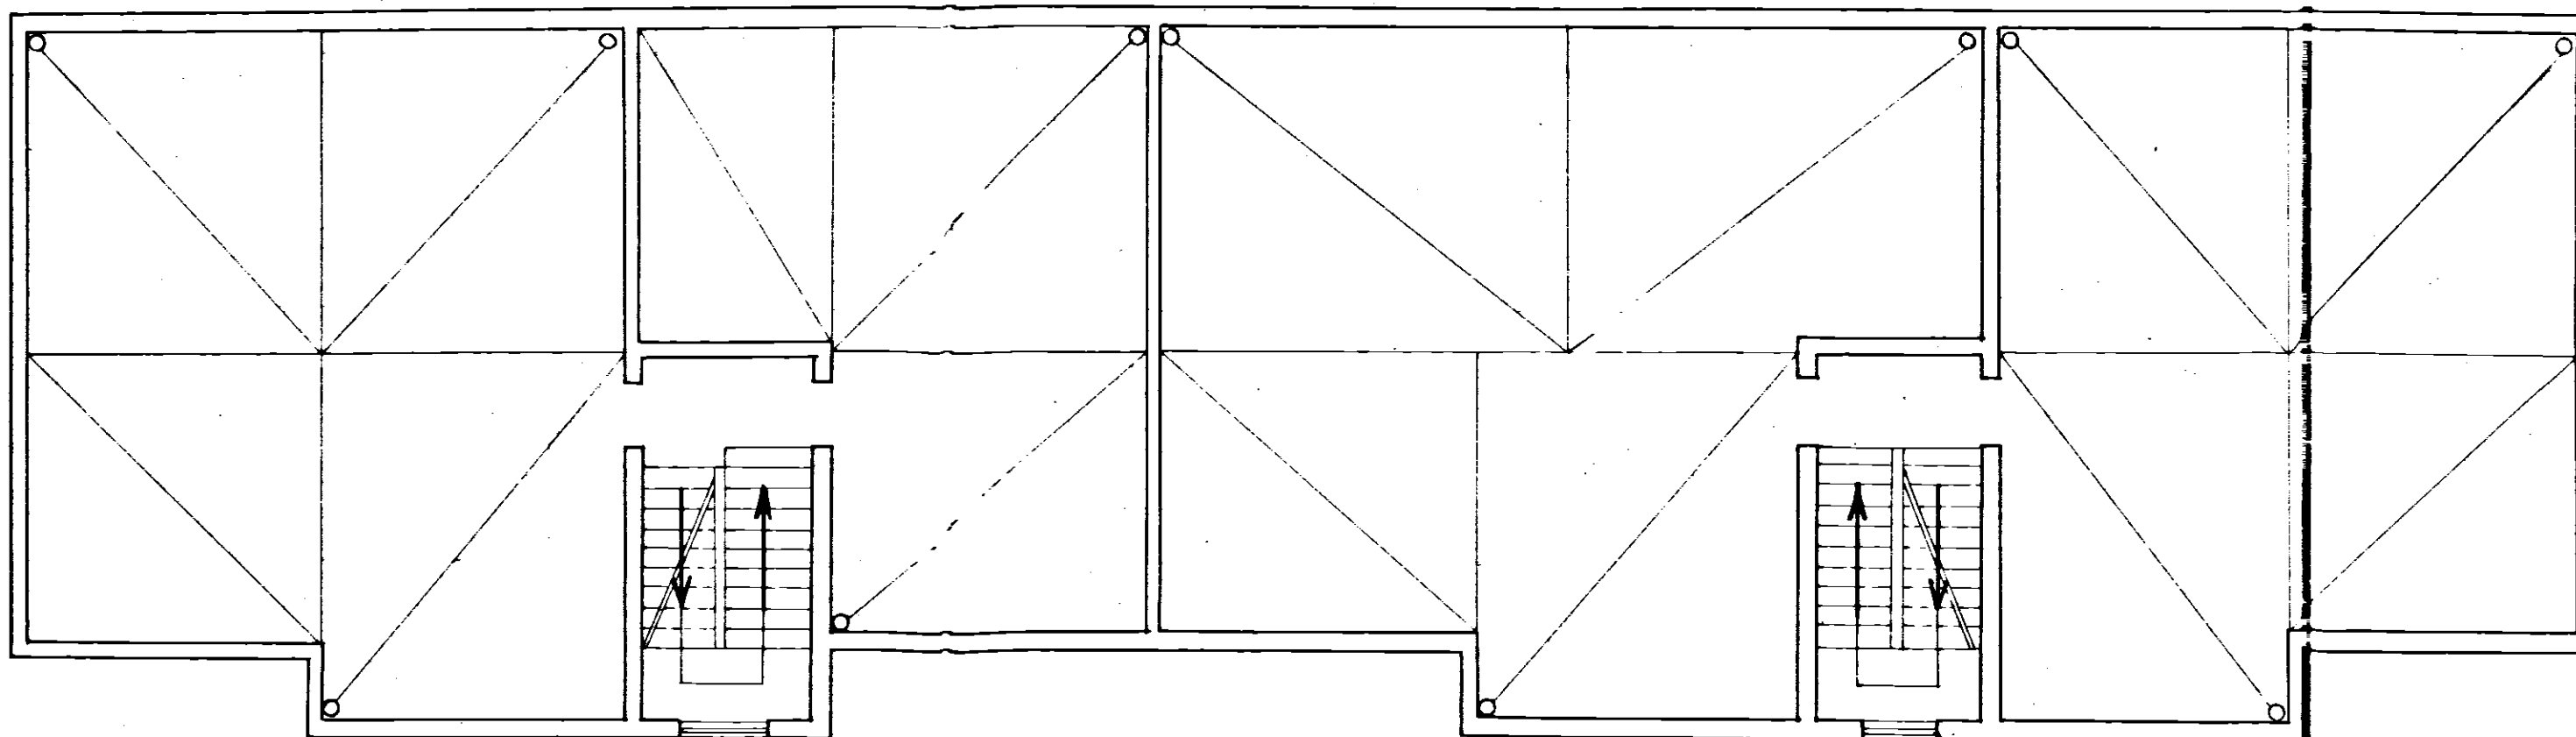

Data della compilazione Marzo 1960

Scala 1:100