

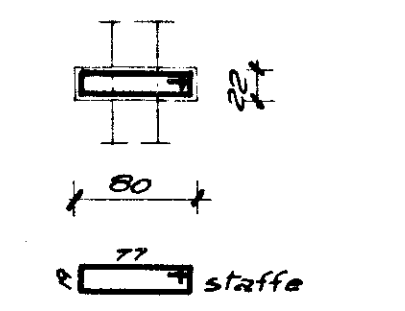
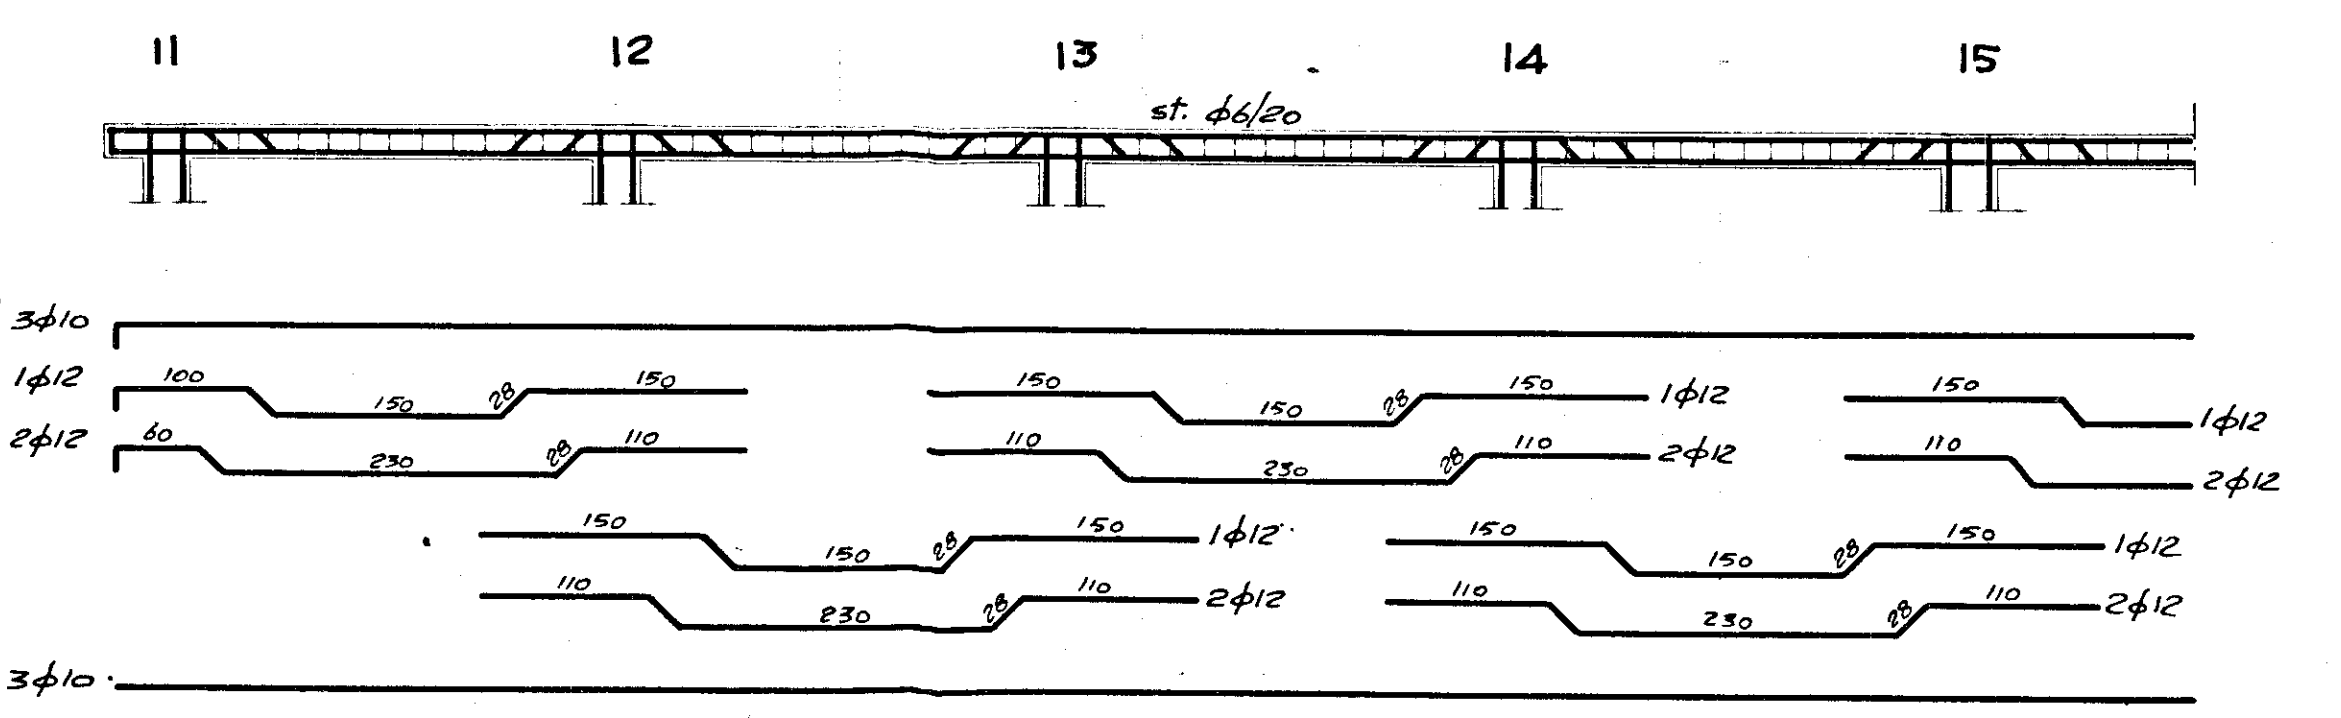
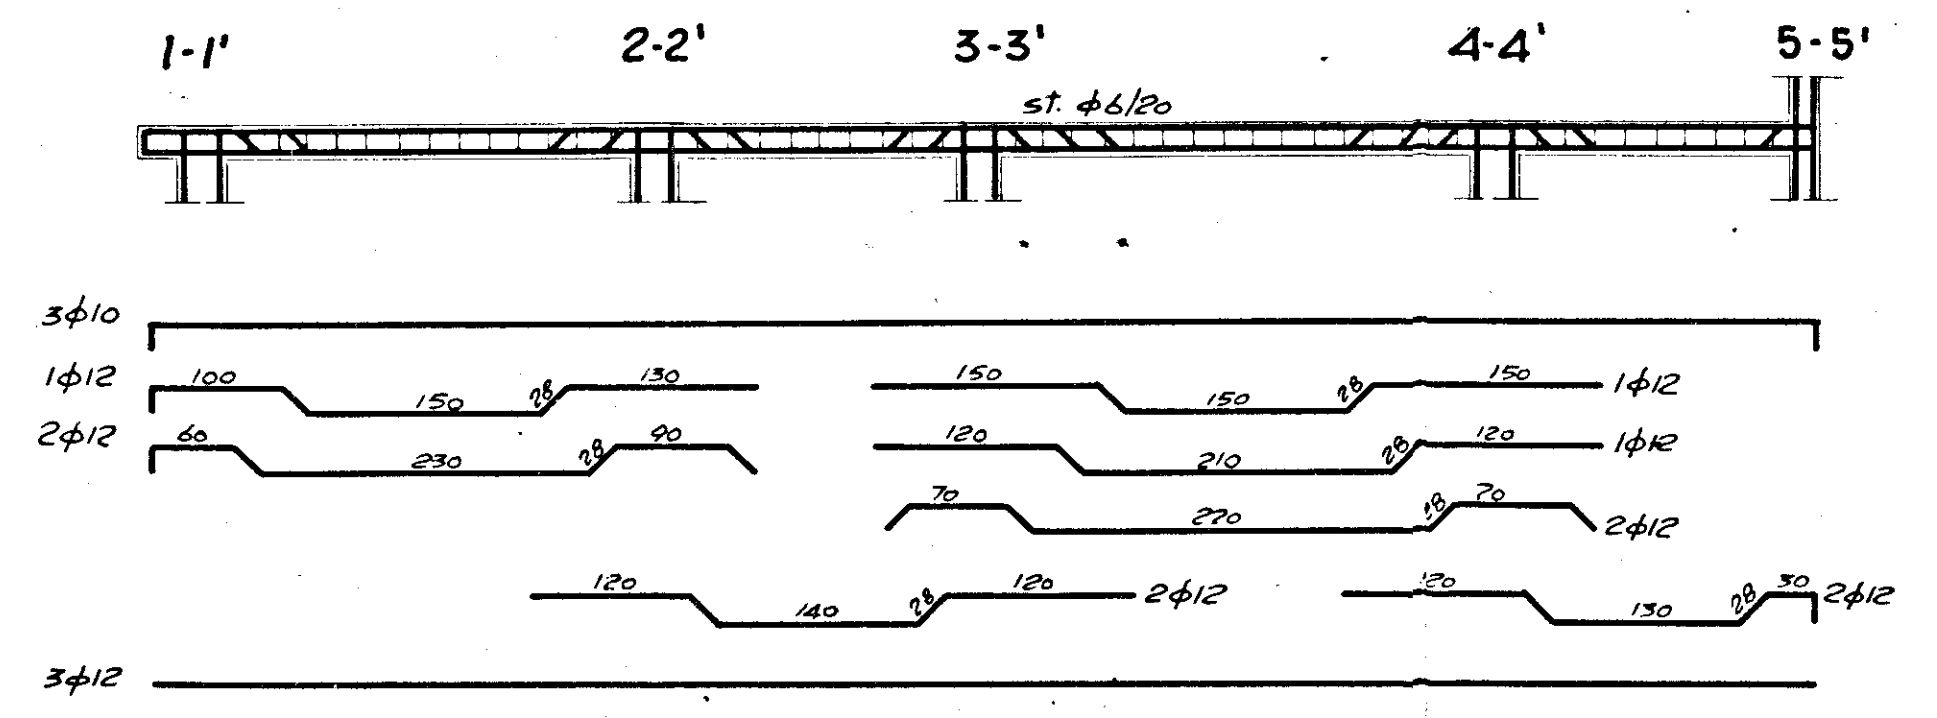
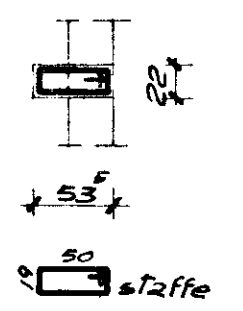


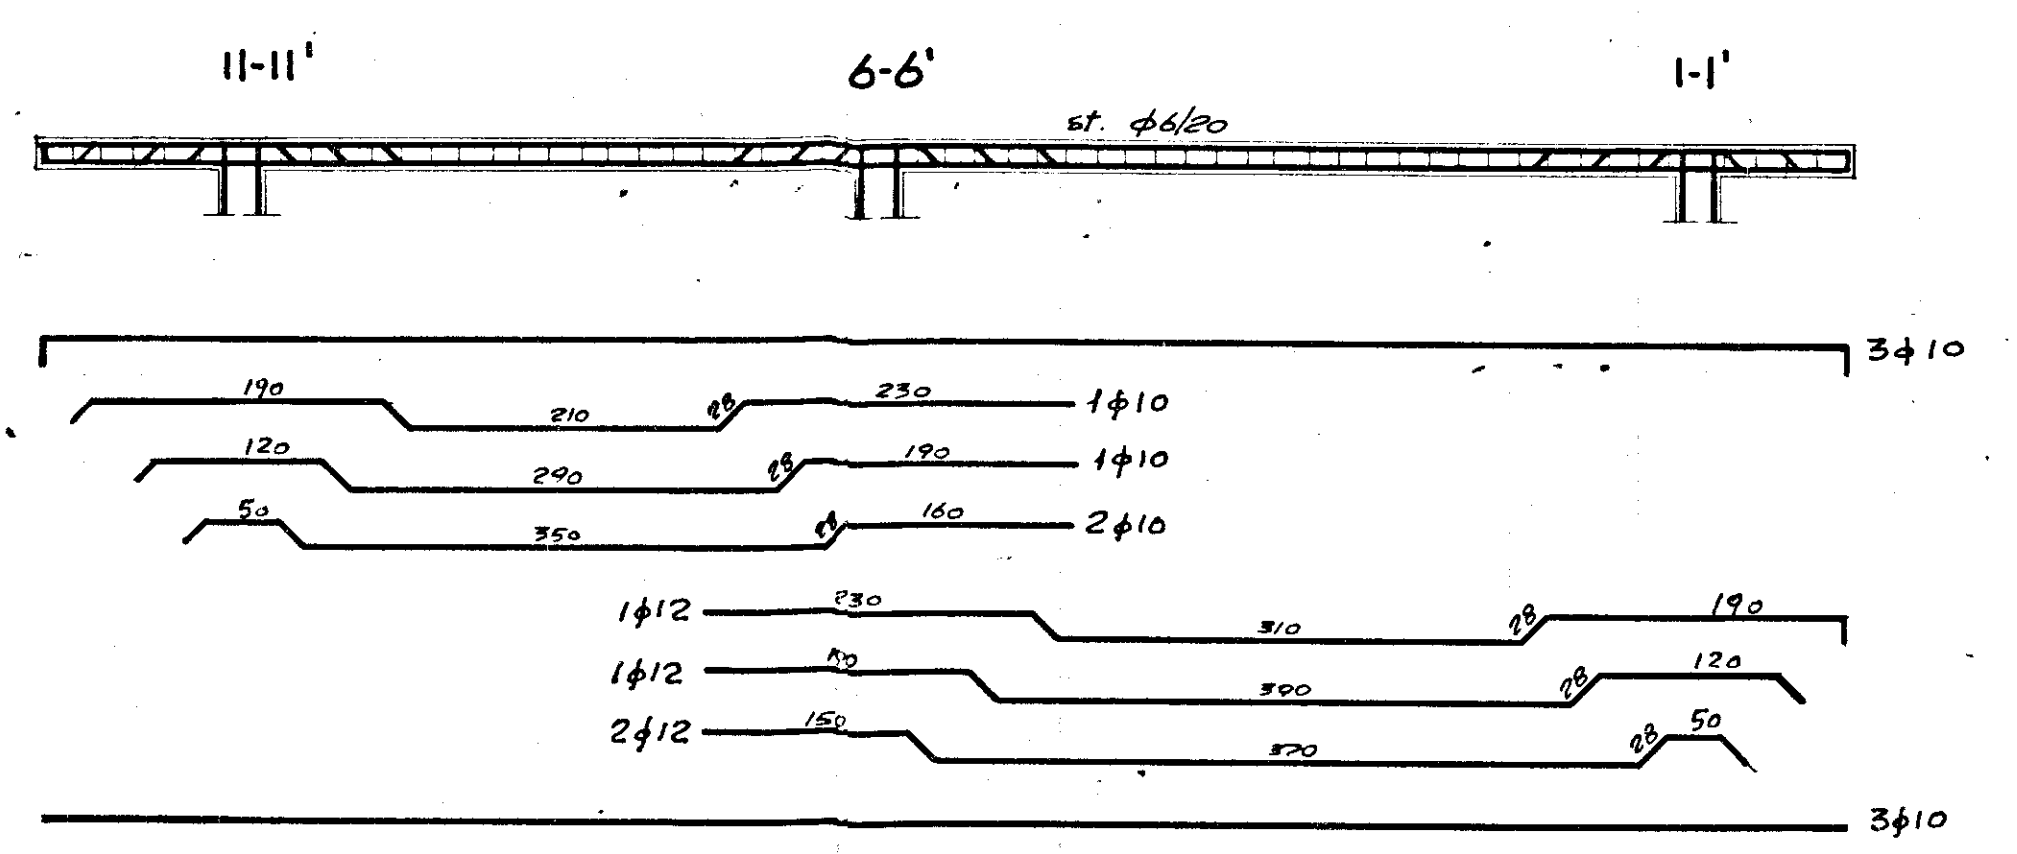

SEZIONE GENERICA TRAVE

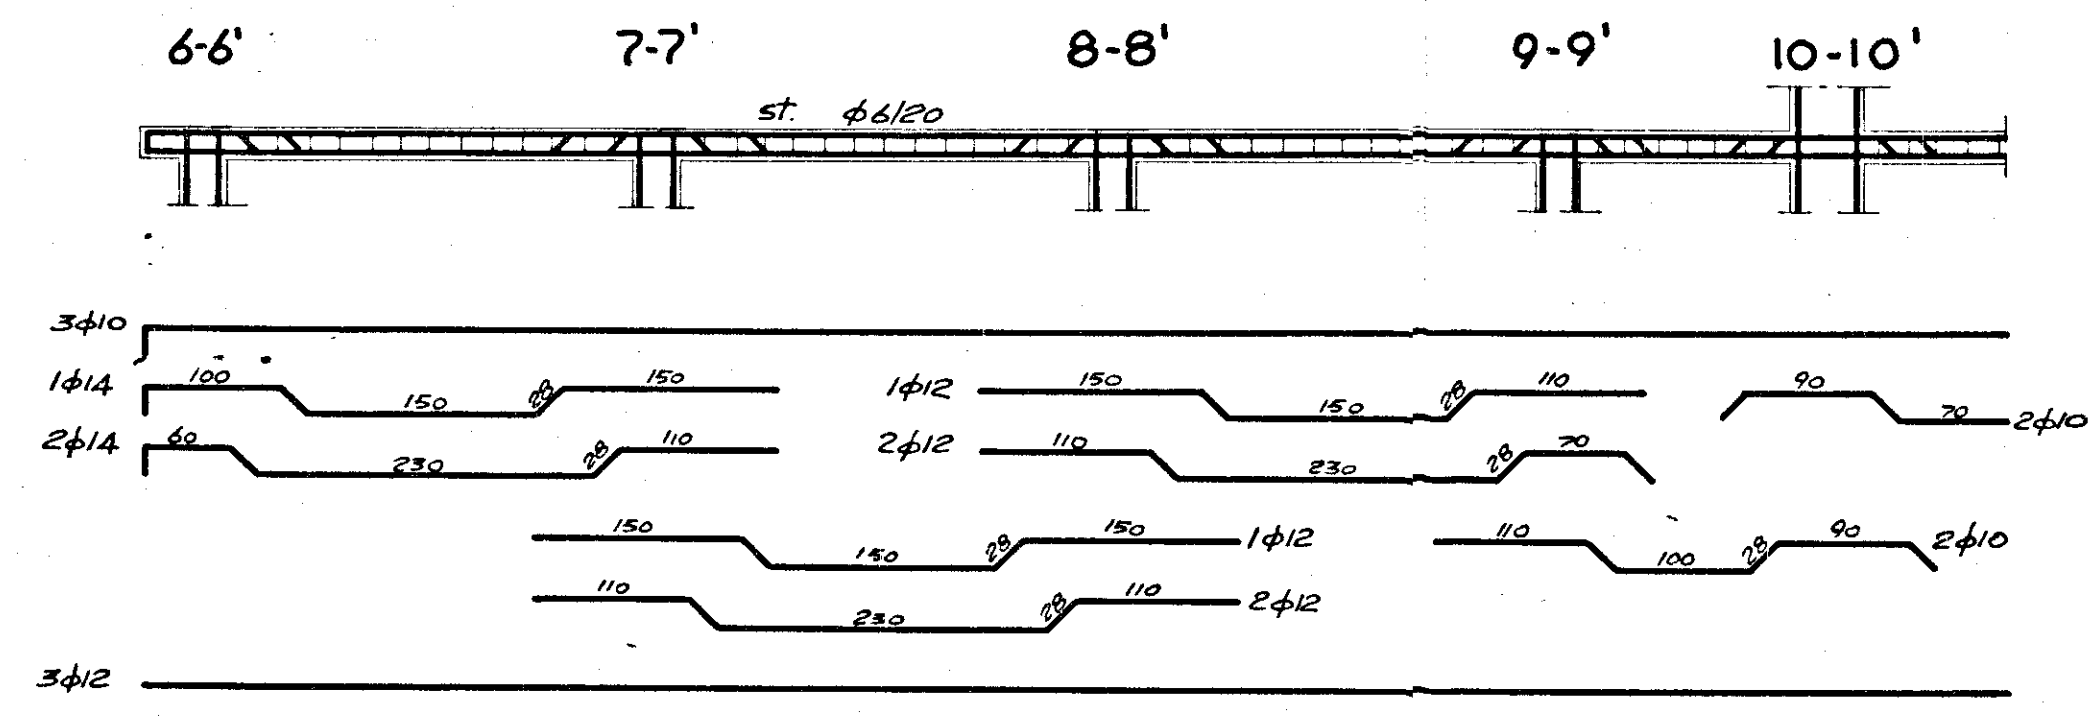

SEZIONE GENERICA TRAVE

GESTIONE CASE LAVORATORI (legge 14 2 963 n° 60)	Intervento N° 194	stazione appaltante: I.A.C.P.
QUARTIERE "S. ELIA" BRINDISI Edilizia Sovvenzionata EDIFICIO TIPO "C" IN LINEA ARMATURA TRAVI COPERTURA		lista appalti numero 16
Ing. ITALO PERRETTI Ing. FORTUNATO PIGNATELLI Ing. CORRADO TRAVAGLINI Ing. FRANCESCO D'ALONZO Ing. N. VIVARELLI SCARASCA Ing. LEONARDO POTI	EDILIZIA EDILIZIA - coordinatore EDILIZIA STRUTTURE IMPIANTI PREPARAZIONE DIREZIONE LAVORI	rate C. 25 gg + 20 gg/m² C. 2000 gg/m² controllo