



**IVAP S.p.A.**

BARI - SS. 96 Km. 4 + 200  
Telef. 34.09.33 - 34.00.32 - 34.01.37

DIS. N. 72/273

SCALA 1:10/5

DATA 19/12/72

DIS.

CONTR.

CAT.

MINISTERO DELLA PUBBLICA ISTRUZIONE  
SCUOLA MEDIA A MAZARA DEL VALLO (Trapani)

PARTICOLARE RECINZIONE ESTERNA

**inar**  
STUDIO

arch. sebastiano cimmarusti arch. roberto telesforo  
via abate gimma, 93 - telefono 23 74 97 - 70122 - bari


num. della tavola

8


aggiornamenti

classificazione

P93

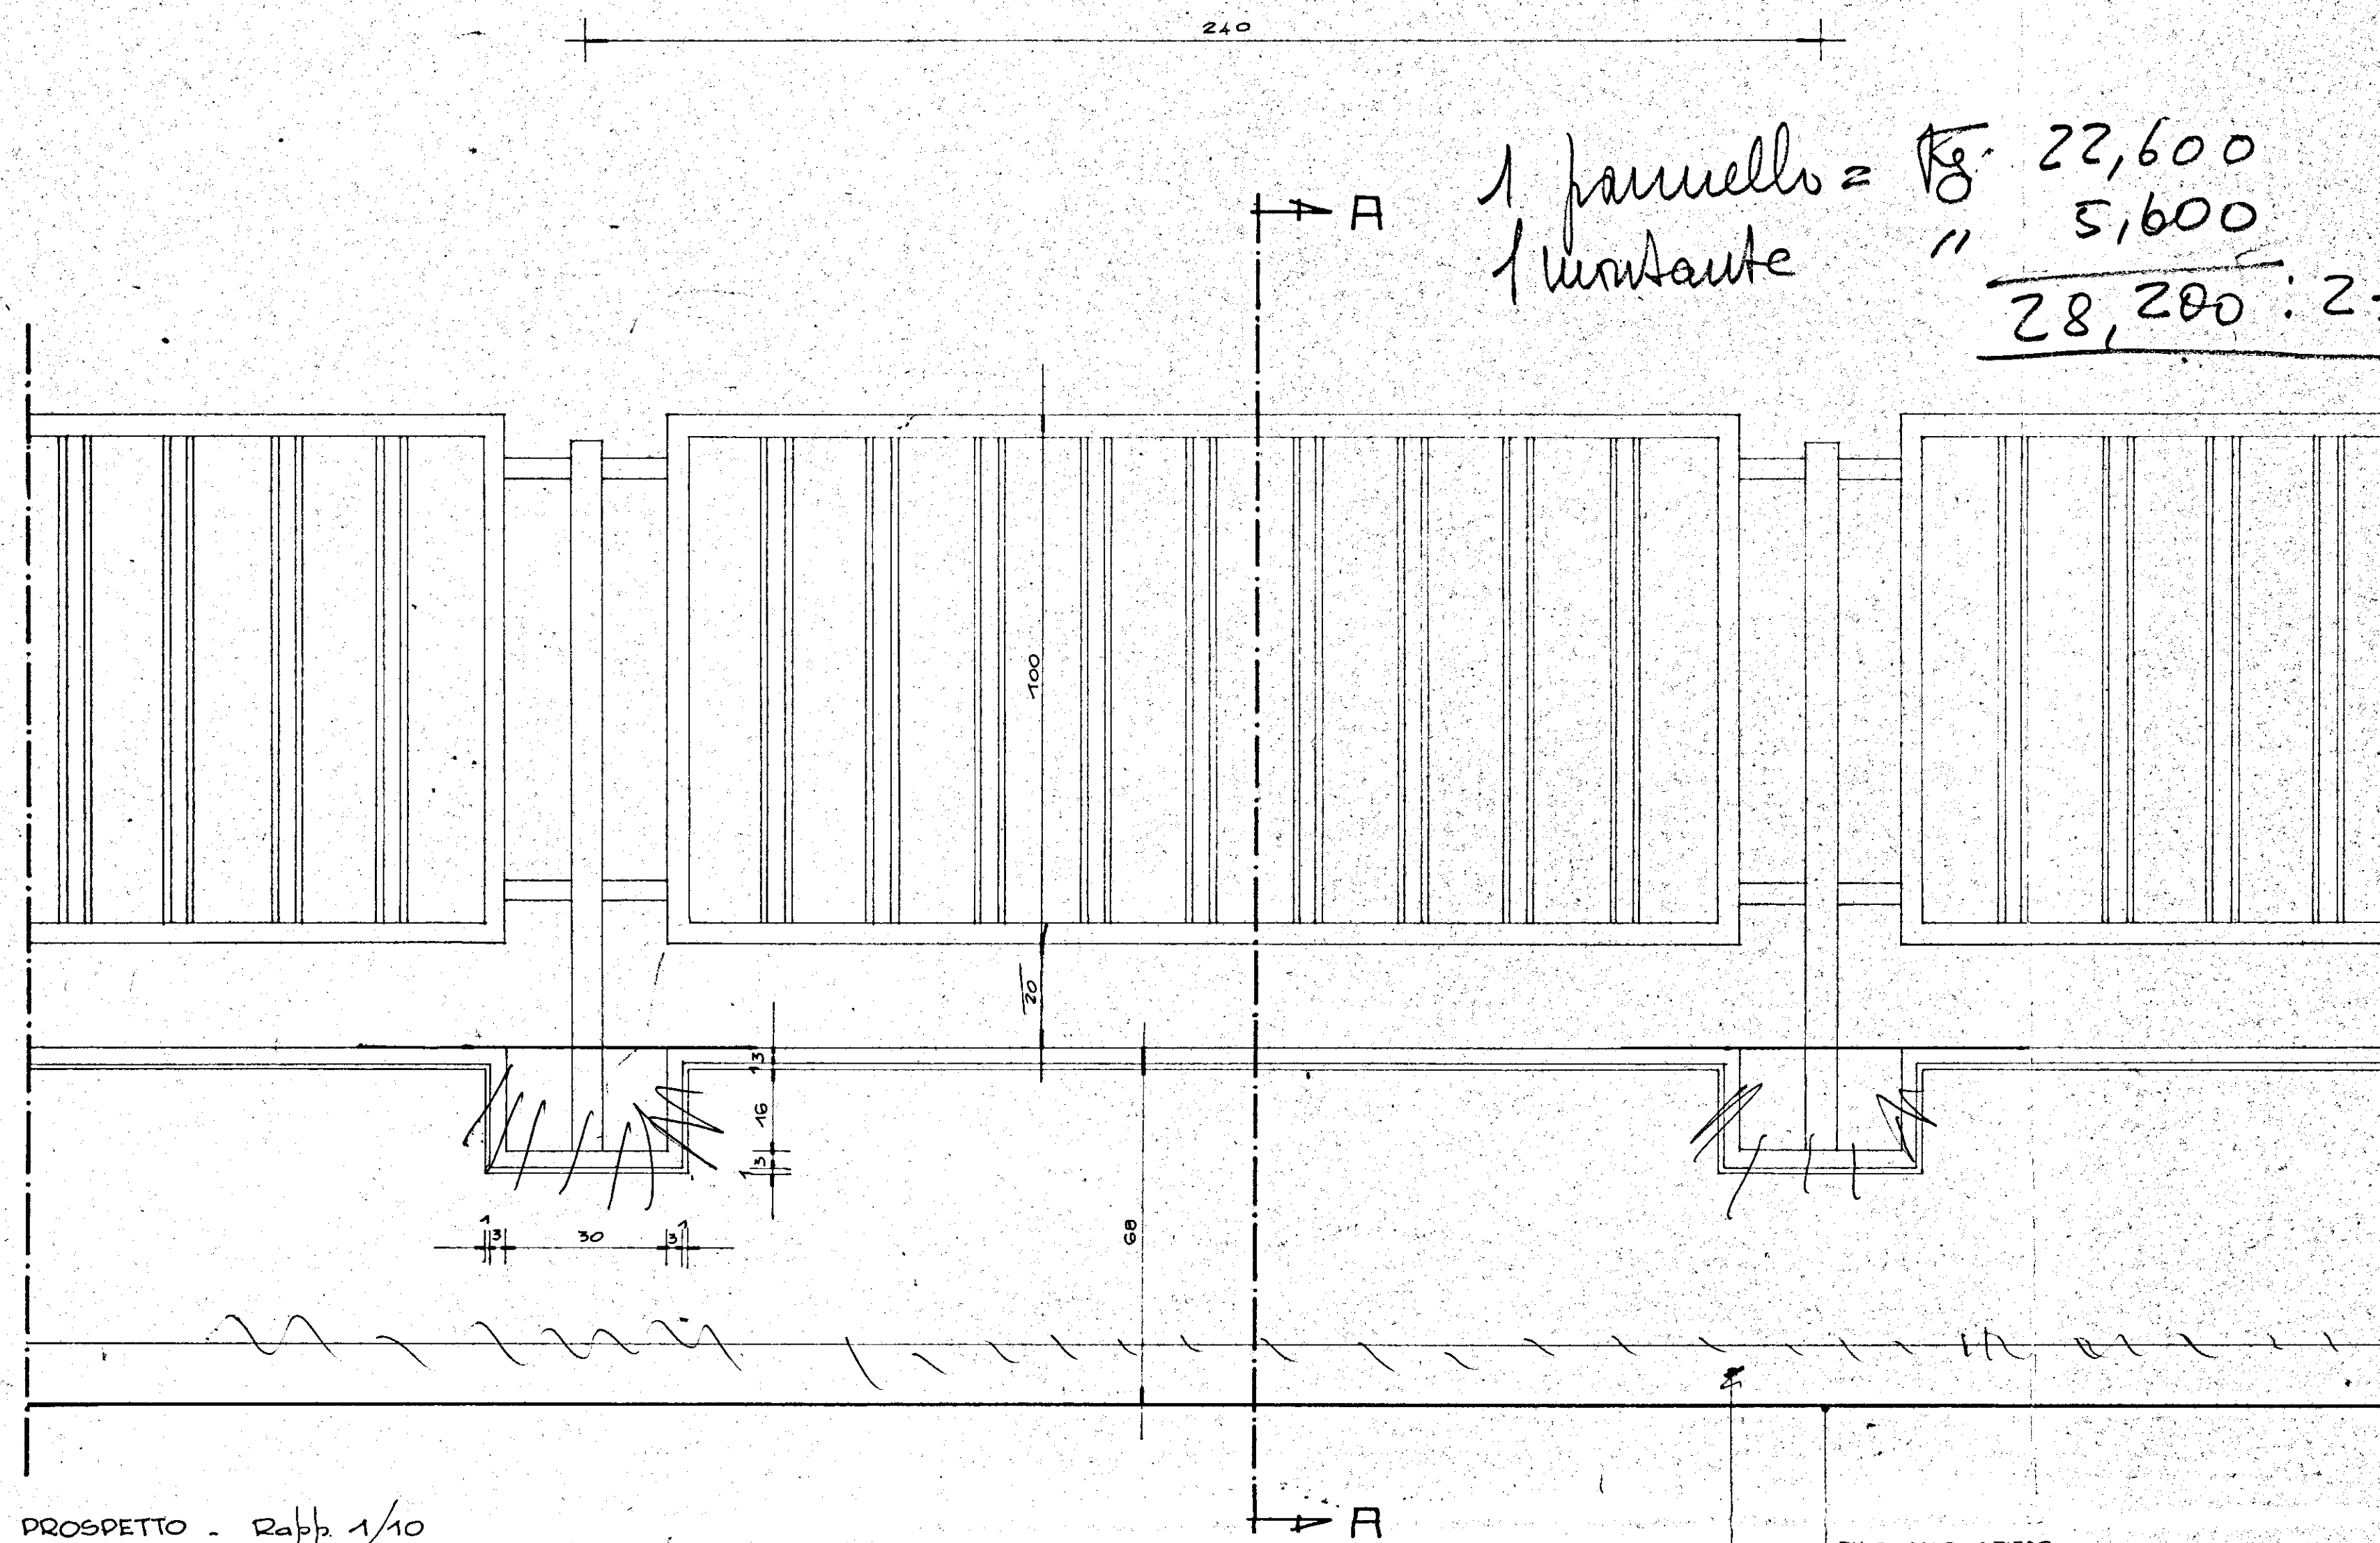


PROSPETTO - Rapp. 1/10

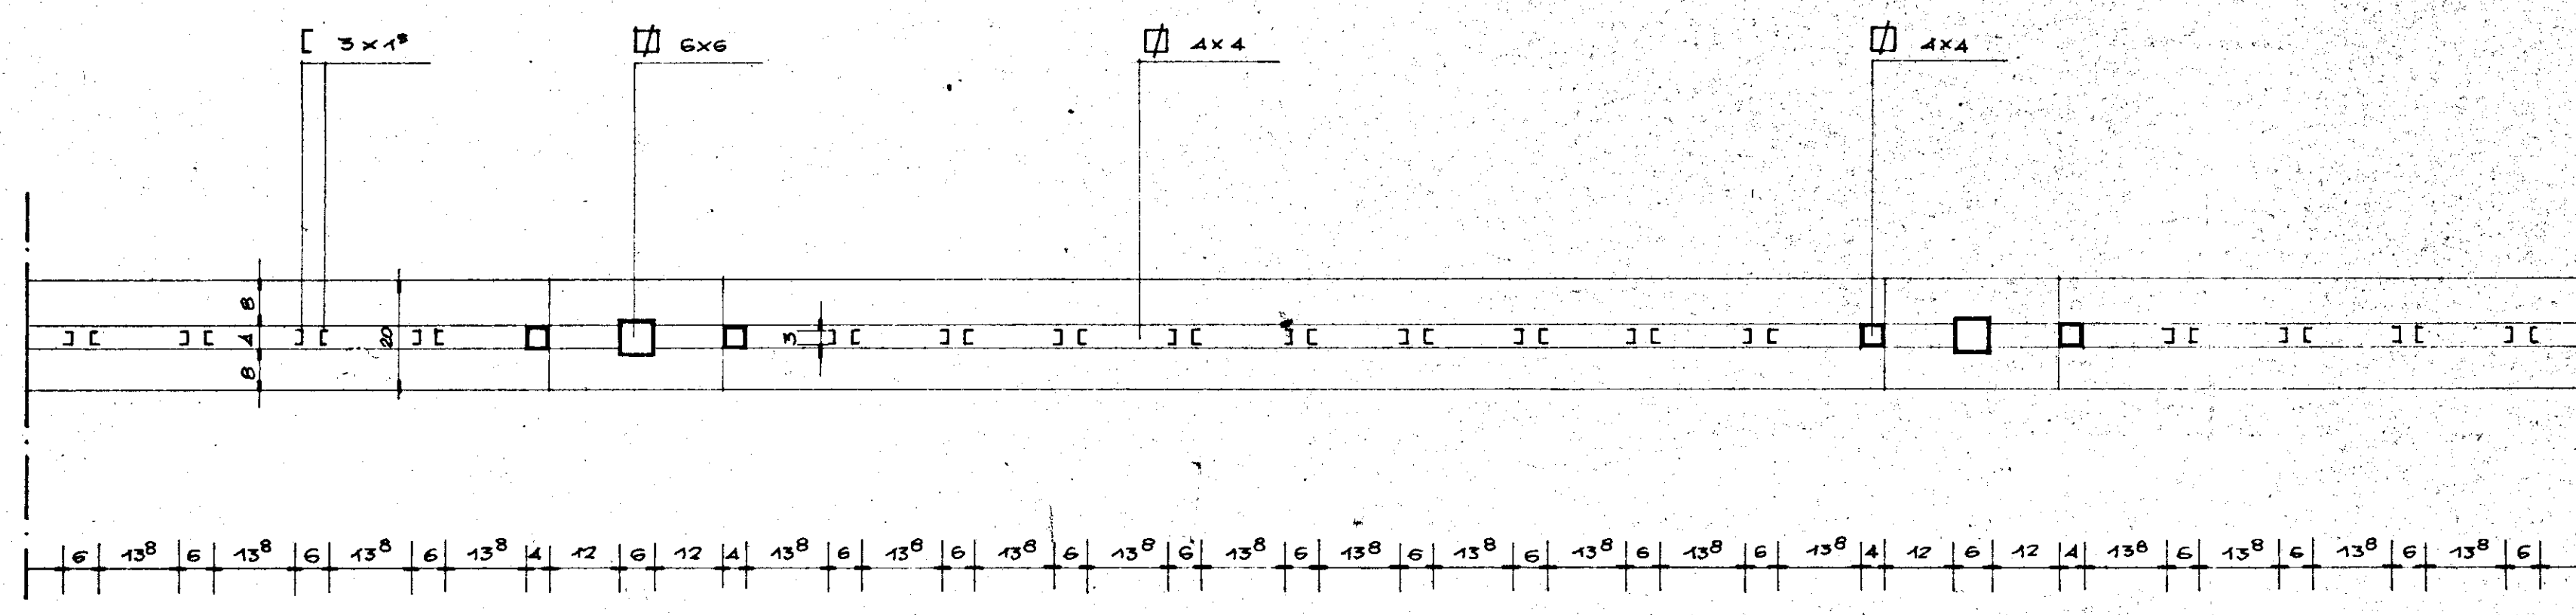

PIANTA - Rapp. 1/10

1 pannello = 22,600  
1 montante = 5,600  
 $28,200 : 230 = 122,6$

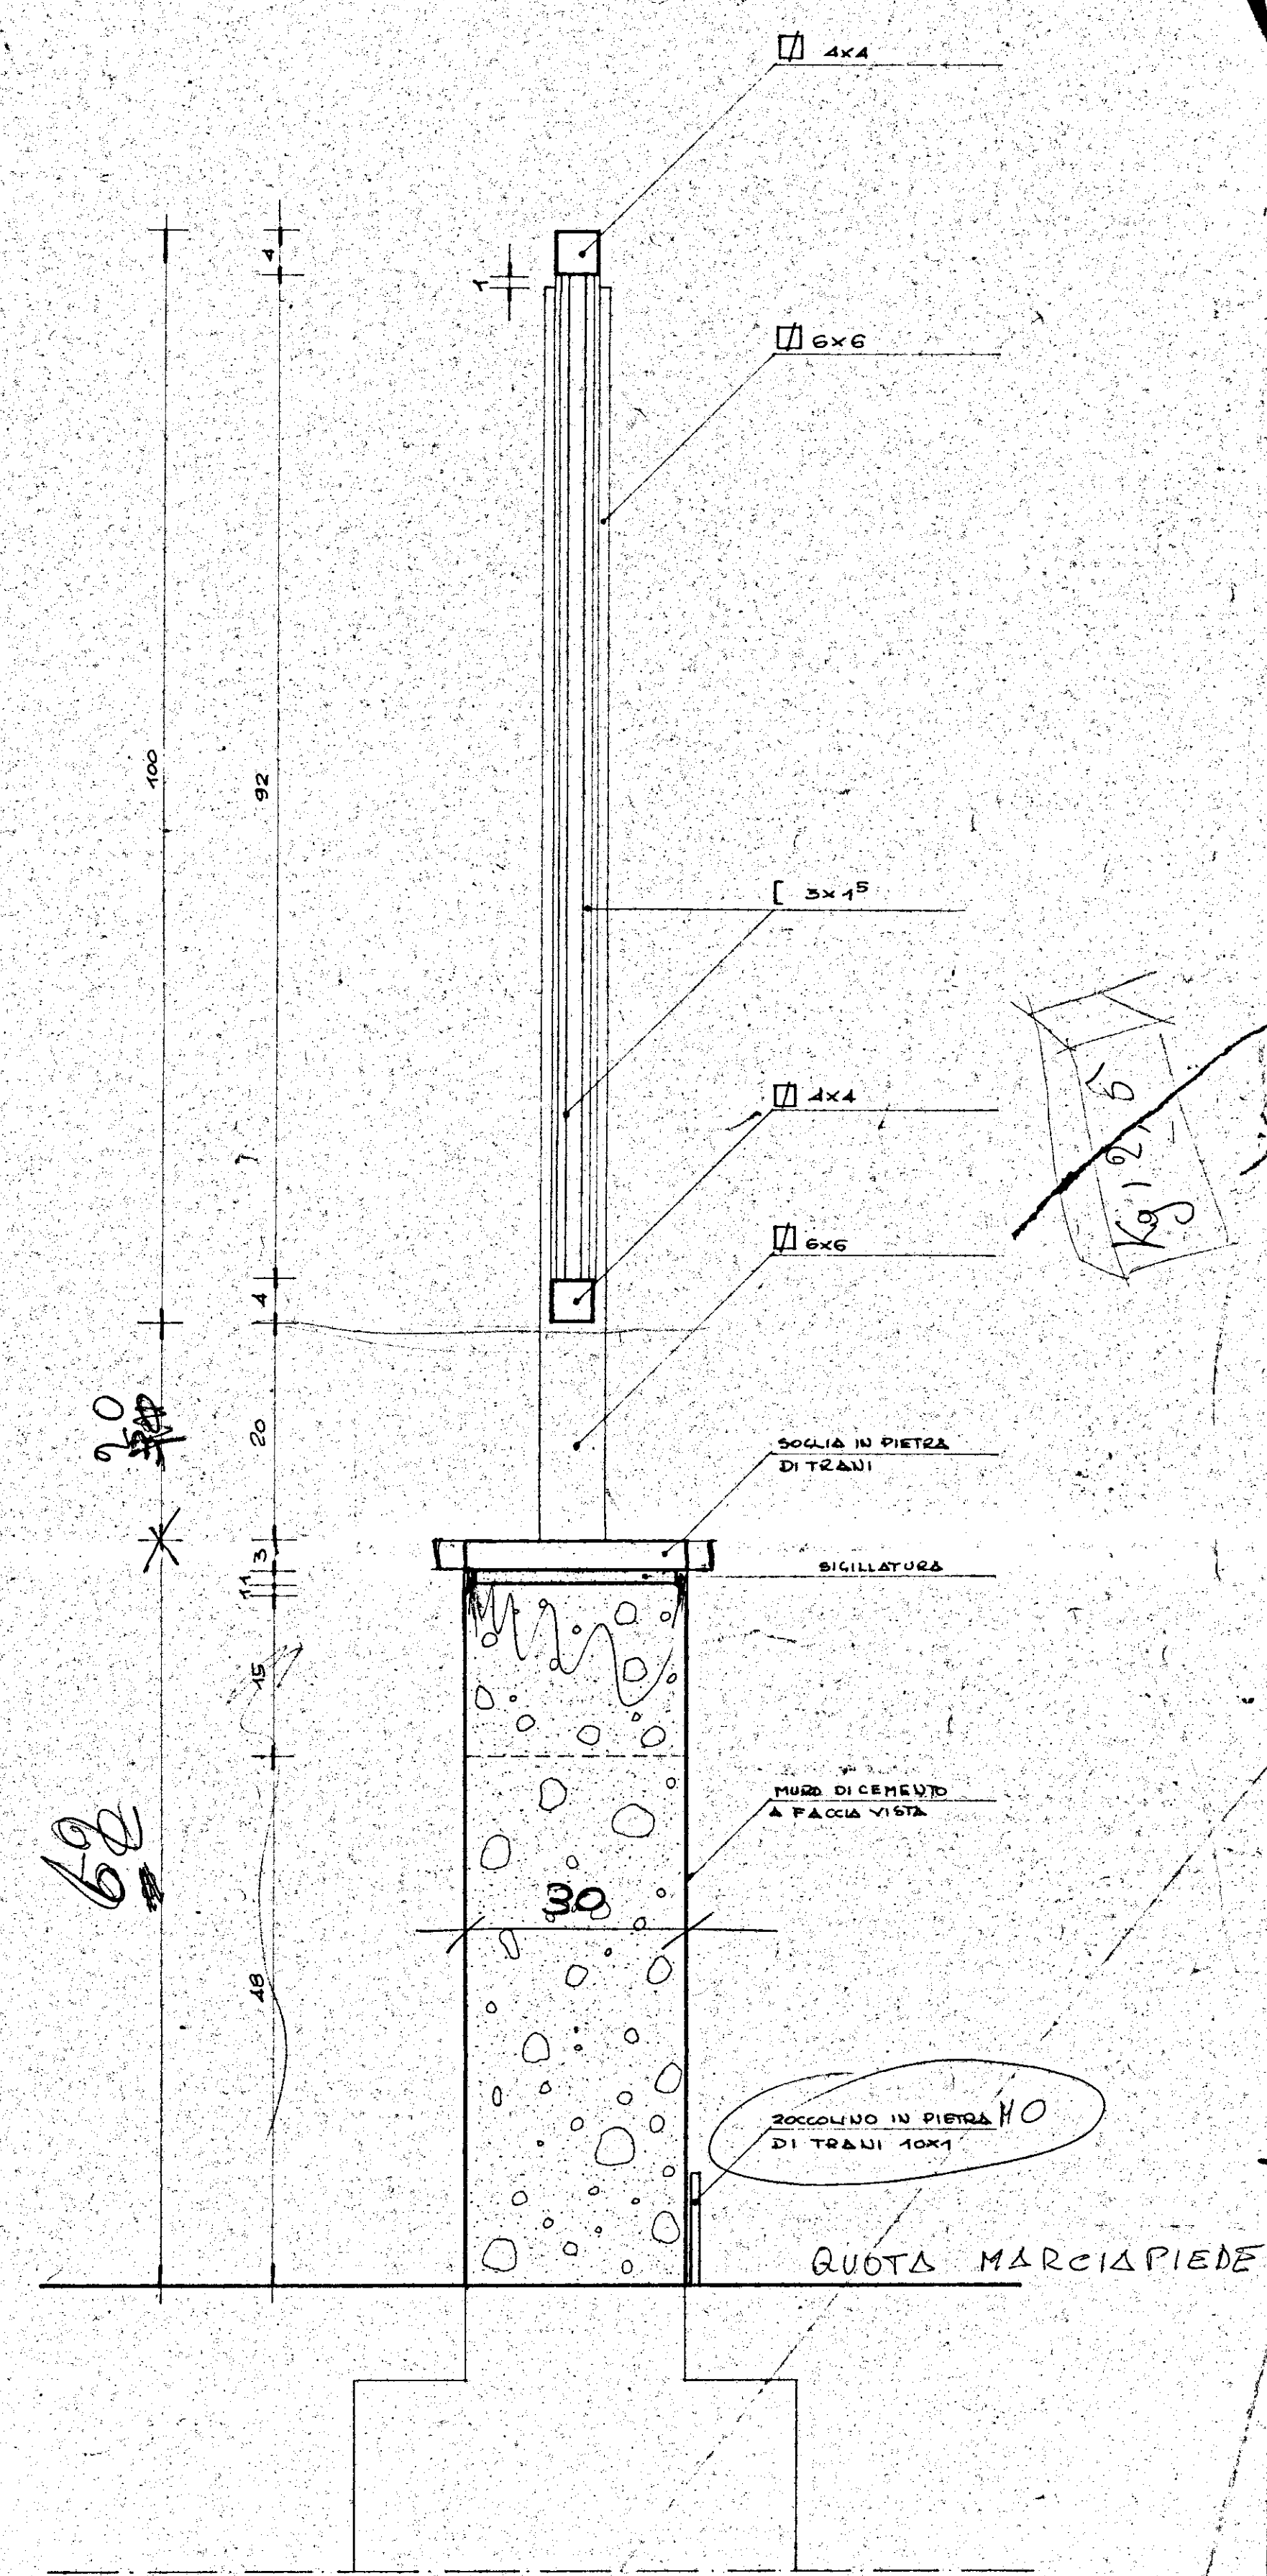

SEZIONE A-A - Rapp. 1/5