2

ISTITUTO AUTONOMO CASE POPOLARI
PER LA PROVINCIA DI BRINDISI

PROGETTO DI CASE POPOLARI IN BRINDISI
FABBRICATO TIPO "T^4"

PIANTE SCALA 1:100

COMMISSIONE EDILIZIA
BRINDISI
26 OTT. 1963
PARERE FAVOREVOLE

L'INGEGNERE CAPO
(Dott. Ing. Vincenzo Valentini)

IL SINDACO
(Avv. Vitantonio Bruno)

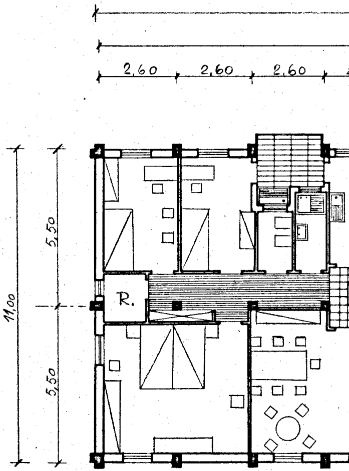
2,60
2,60
2,60
5,50
11,00
5,50
R.

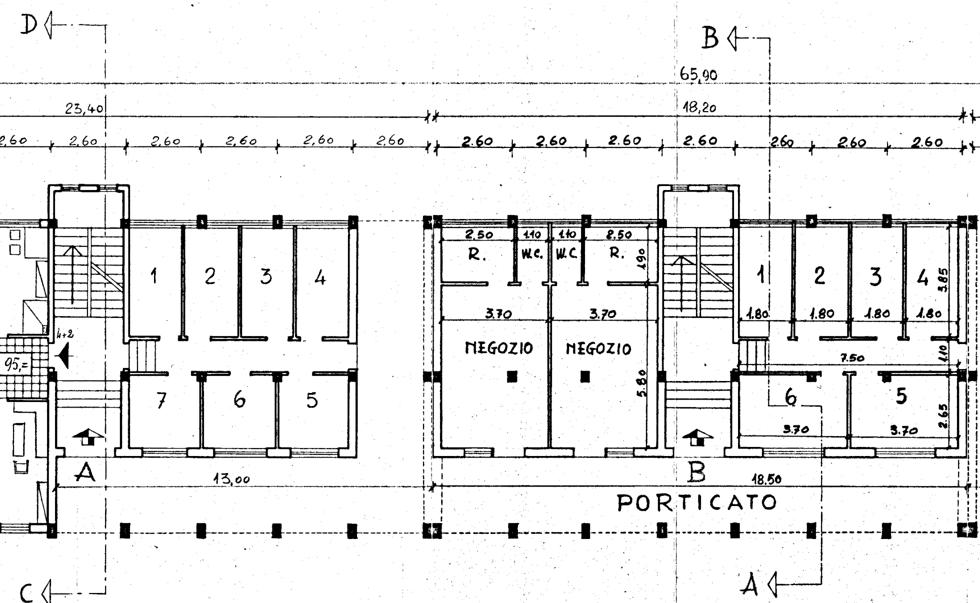
D
B
65,90
23,40
18,20
2,60
2,60
2,60
2,60
2,60
2,60
2.60
2.60
2.60
2.60
2.60
2.60
2.60
1
2
3
4
4+2
95,=
7
6
5
A
13,00
2.50
1.10
1.10
2.50
R.
W.C.
W.C.
R.
4.90
3.70
3.70
NEGOZIO
NEGOZIO
5.80
1
2
3
4
3.85
1.80
1.80
1.80
1.80
7.50
1.10
6
5
2.65
3.70
3.70
B
18.50
PORTICATO
C
A

PIANTA PIANO TERRA

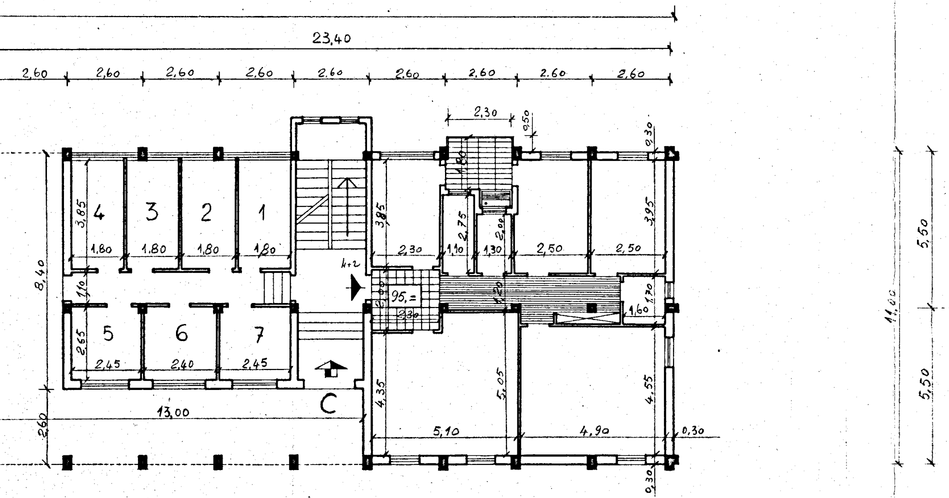
23,40
2,60
2,60
2,60
2,60
2,60
2,60
2,60
2,60
2,60
2,30
0,50
0,30
4
3
2
1
3,85
1,80
1,80
1,80
1,80
1,80
3,85
2,75
2,00
3,95
2,30
1,10
1,30
2,50
2,50
8,40
1,10
4+2
2,00
95,=
2,30
1,20
1,70
1,60
5
6
7
2,65
2,45
2,40
2,45
4,35
5,05
4,55
13,00
C
2,60
5,10
4,90
0,30
0,30
5,50
5,50
11,00

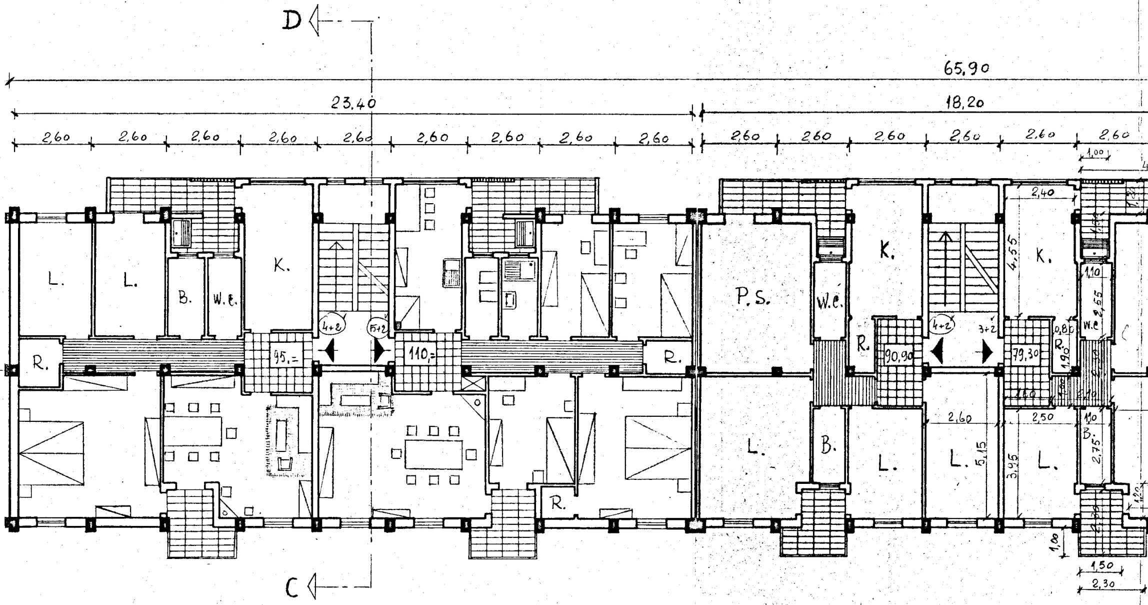
D
C
65,90
23,40
18,20
2,60
1,00
2,40
4,55
1,10
2,55
0,80
1,90
1,50
1,00
2,60
2,50
5,15
3,95
2,75
1,20
2,30
L.
B.
W.C.
K.
R.
P.S.
4+2
5+2
3+2
95,=
110,=
90,90
79,30

PIANTA PIANO TIPO

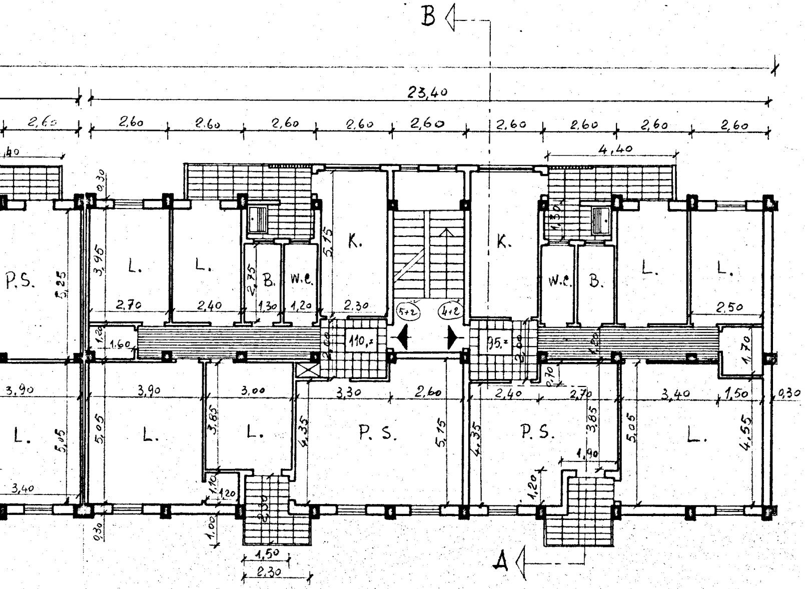
B
23,40
2,60
2,60
2,60
2,60
2,60
2,60
2,60
2,60
2,60
2,60
4,40
P.S.
L.
L.
B.
W.C.
K.
K.
W.C.
B.
L.
L.
5+2
4+2
110,2
95,2
3,95
5,25
2,75
5,15
1,30
2,70
2,40
1,30
1,20
2,30
2,50
1,20
1,60
2,00
2,00
1,70
0,70
0,30
3,90
3,90
3,00
3,30
2,60
2,40
2,70
3,40
1,50
0,30
L.
L.
L.
P. S.
P. S.
L.
5,05
5,05
3,85
4,35
5,15
4,35
3,85
5,05
4,55
1,90
1,20
1,10
1,20
2,30
1,00
0,30
3,40
1,50
2,30
A

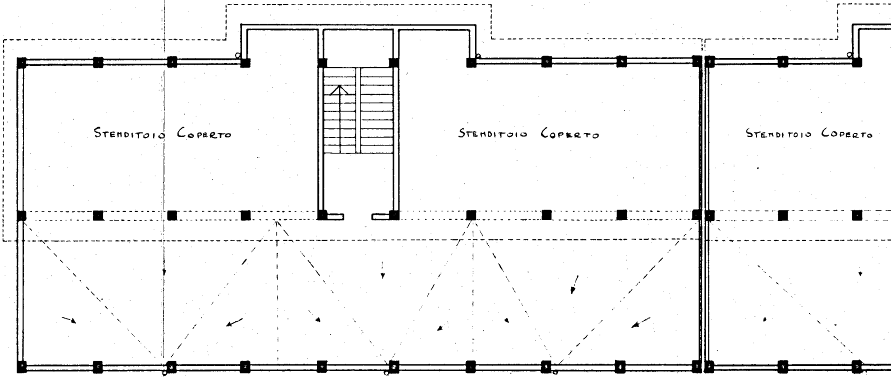
Stenditoio Coperto
Stenditoio Coperto
Stenditoio Coperto

PIAN

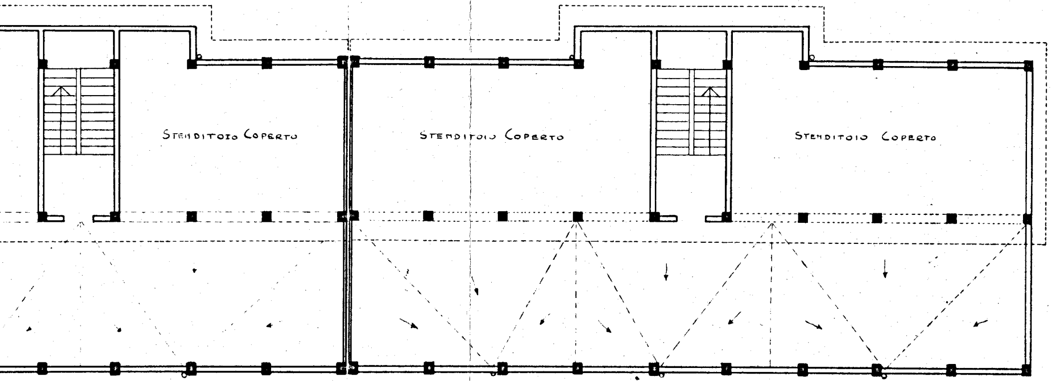
STENDITOIO COPERTO
STENDITOIO COPERTO
STENDITOIO COPERTO

TA TERRAZZA