




Cas. Minus

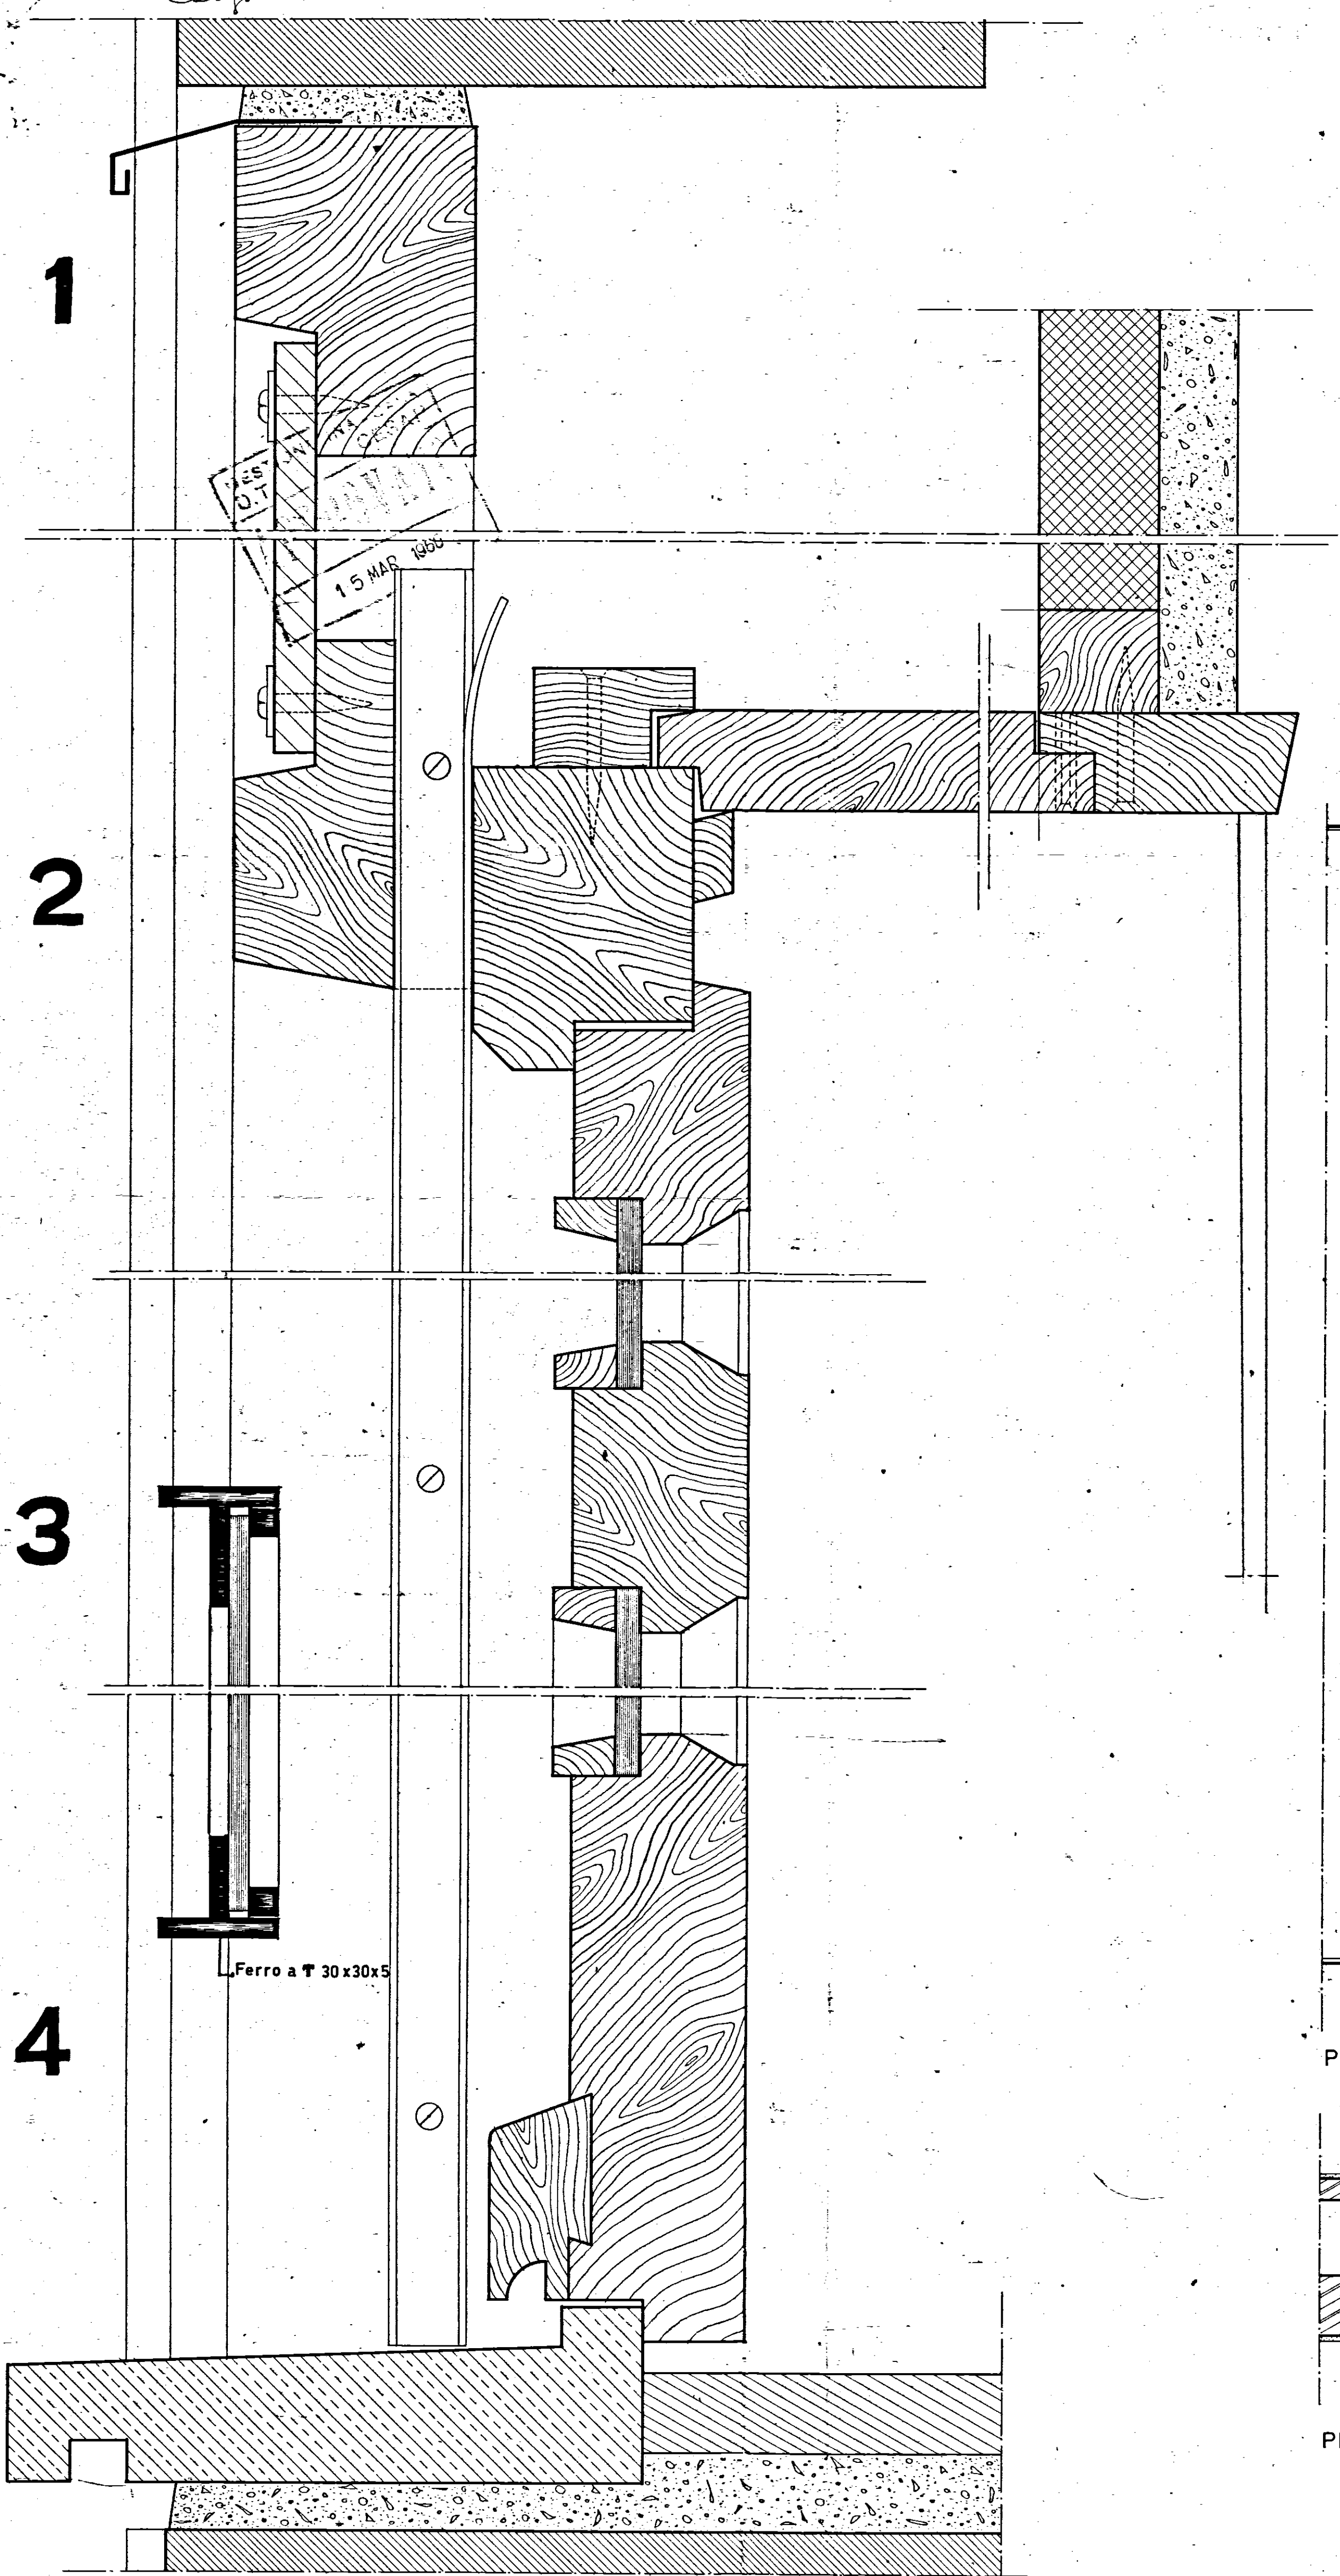


SEZIONE VERTICALE - Rapp. 1:1

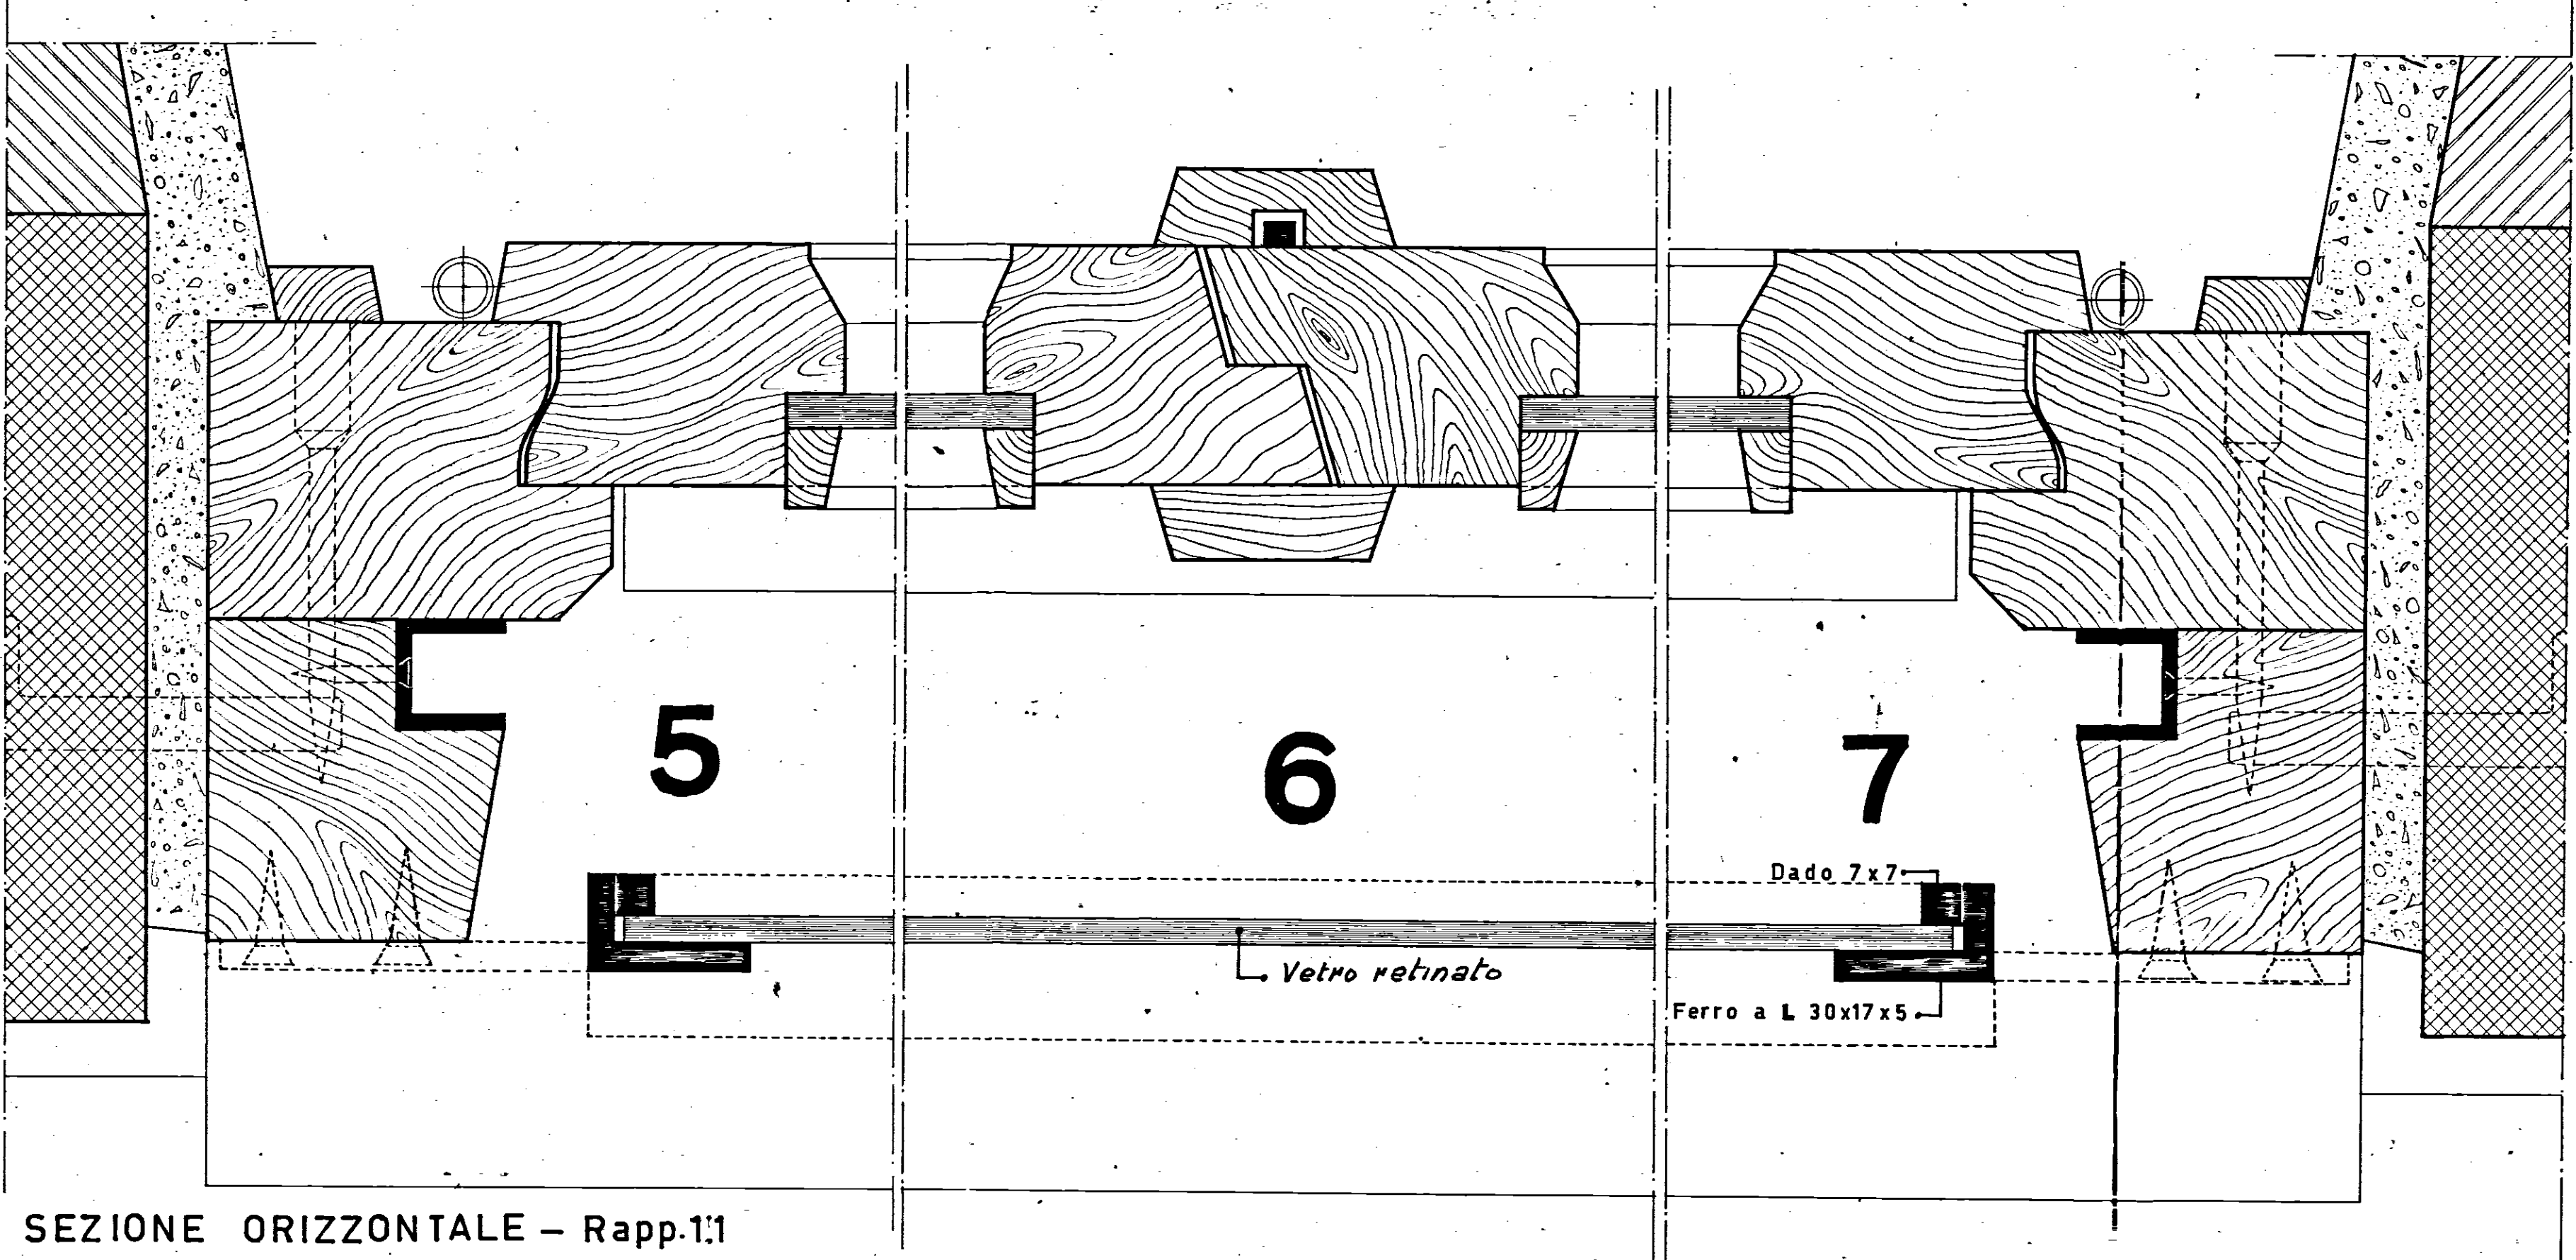


SEZIONE ORIZZONTALE - Rapp. 1:1

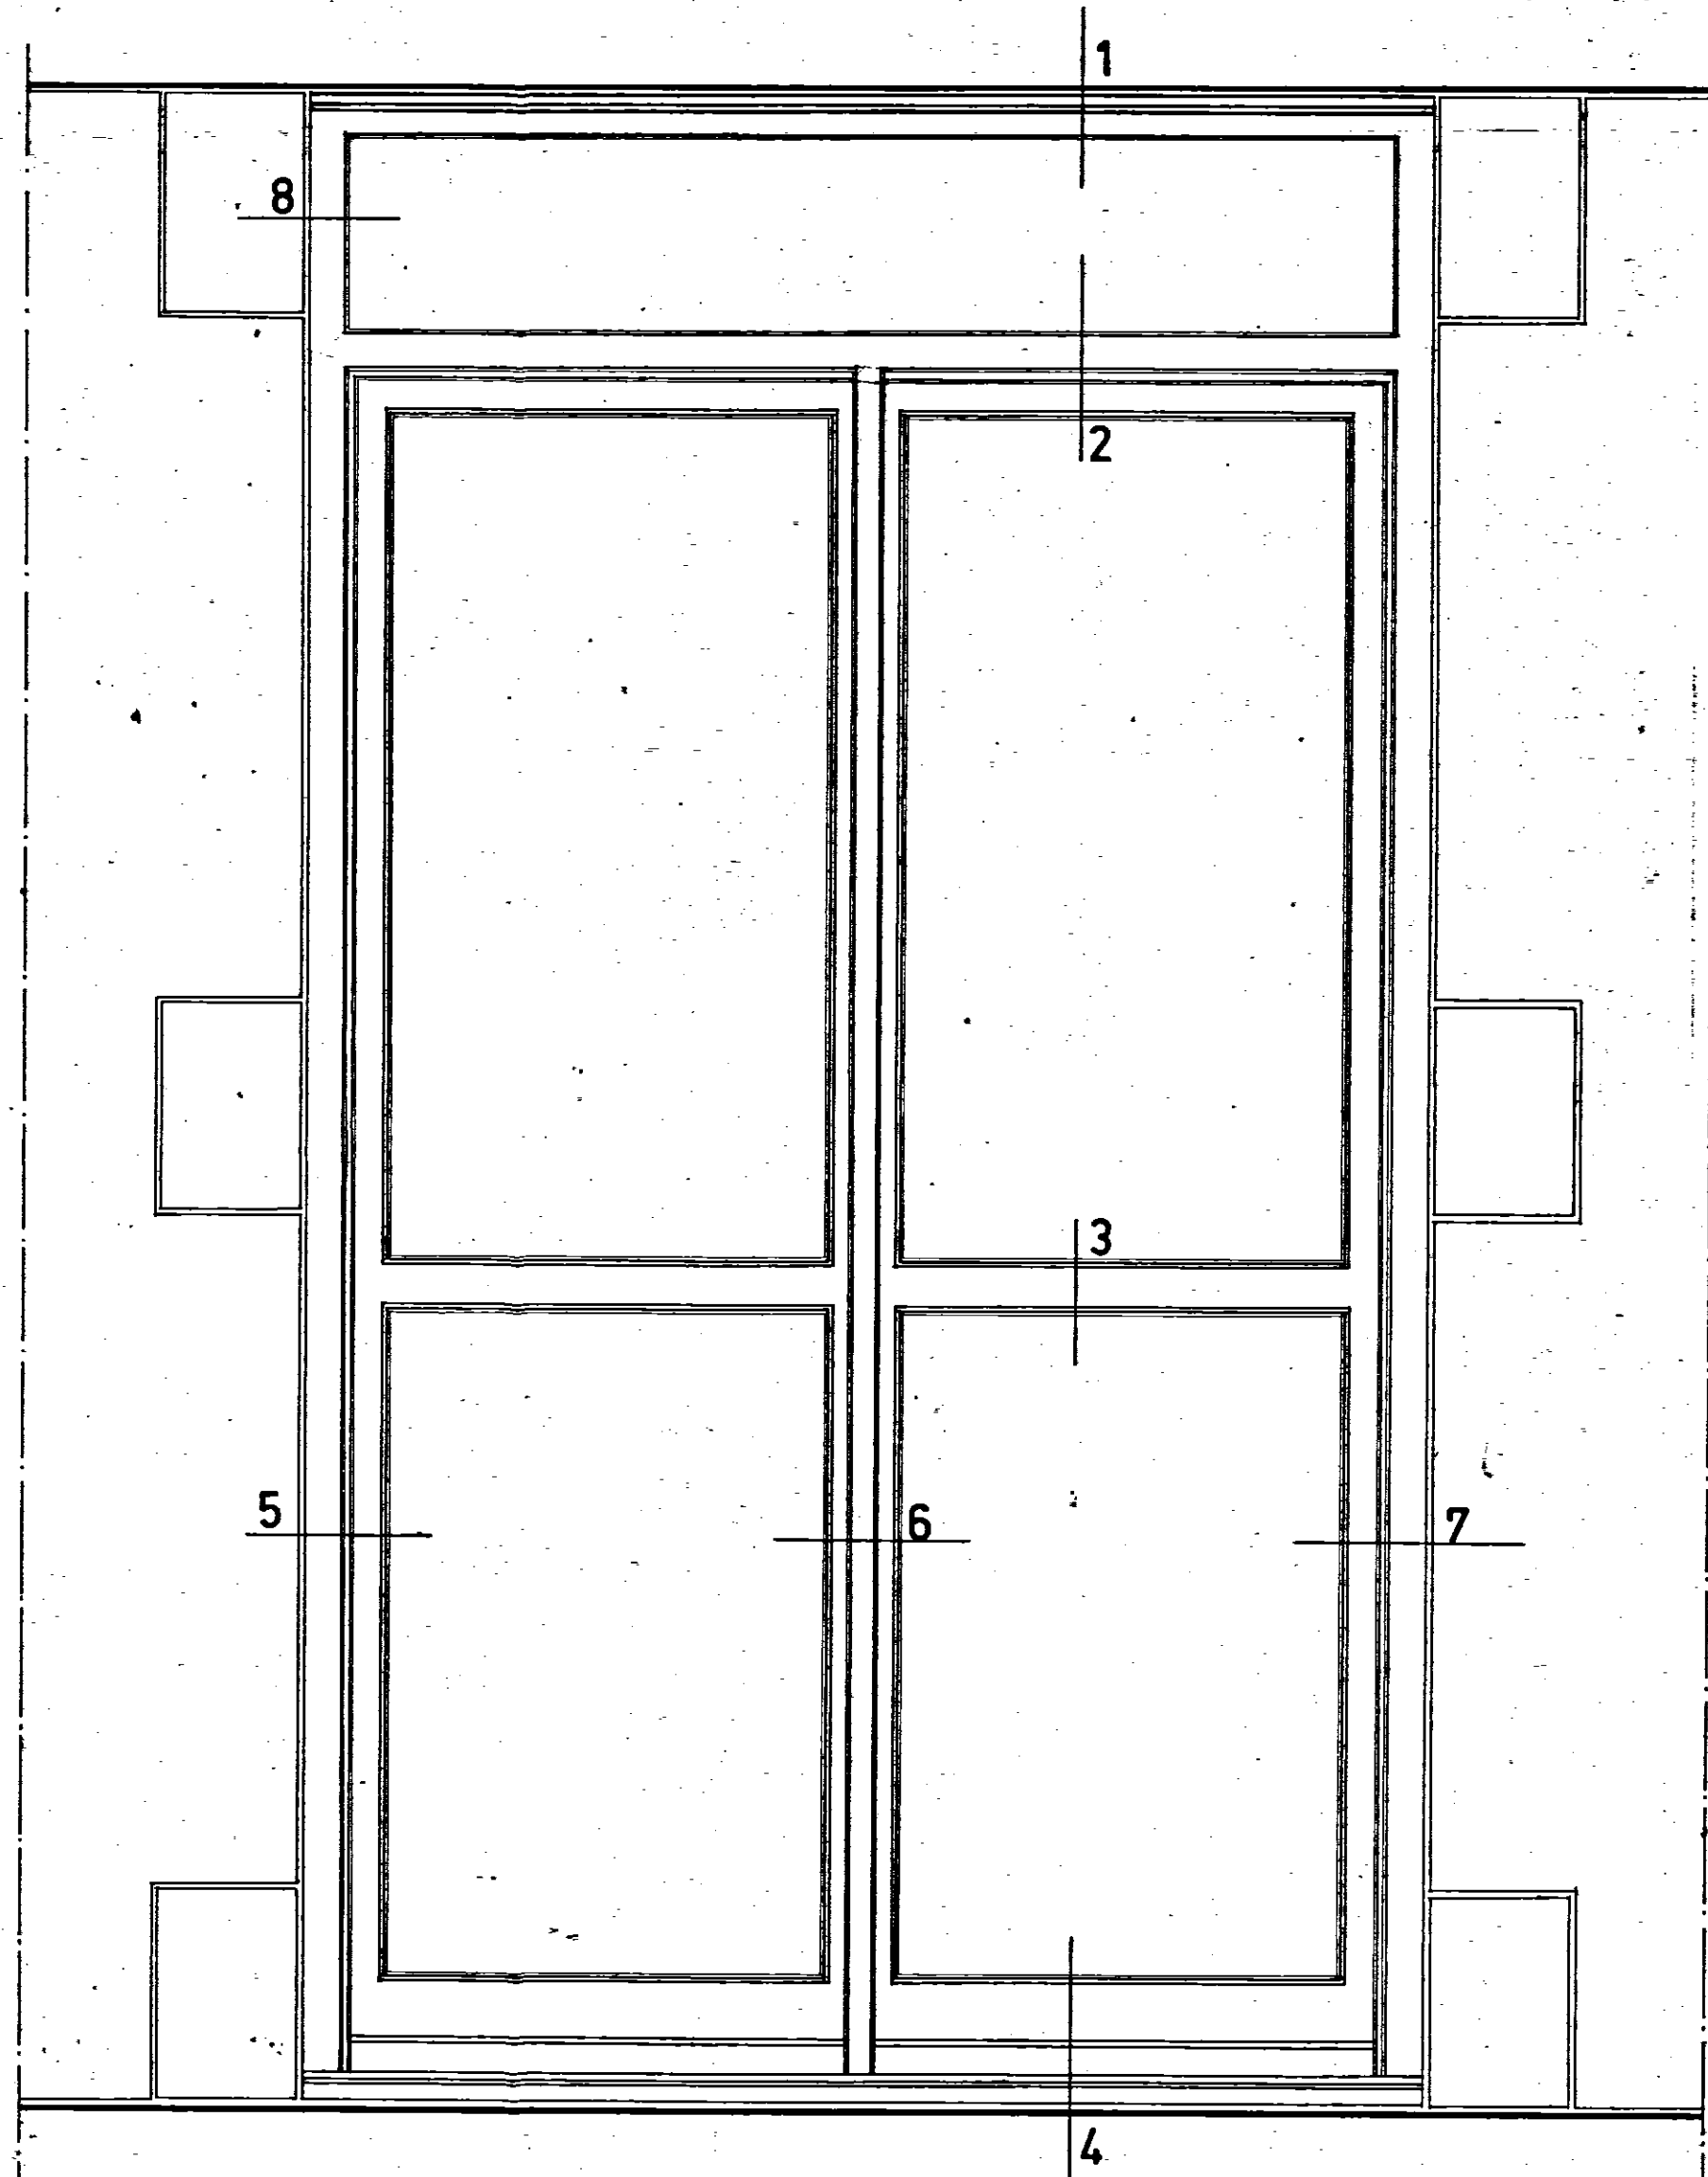


PROSPETTO - Rapp. 1:10

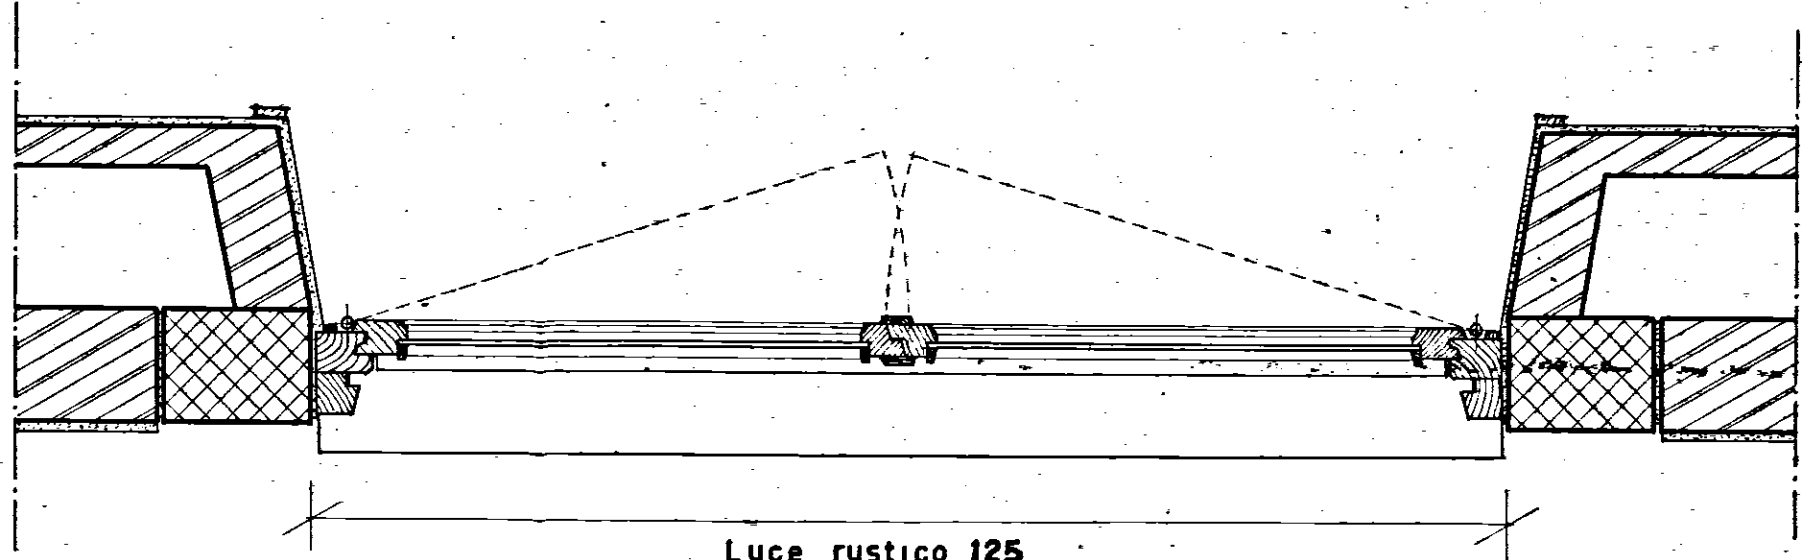

PIANTA - Rapp. 1:10

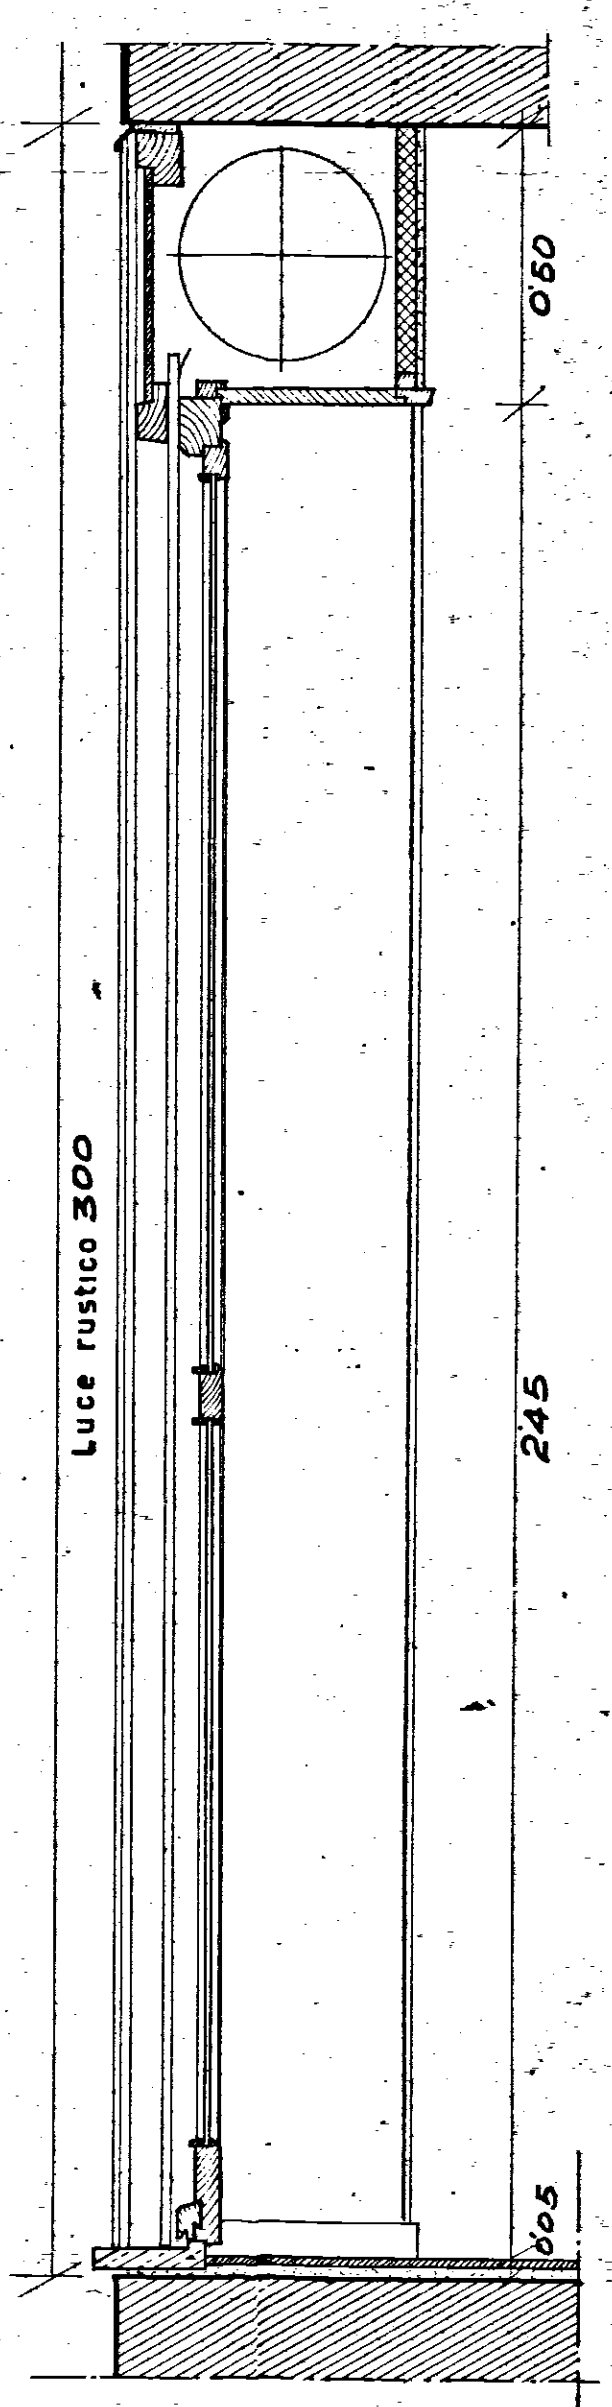

SEZIONE - Rapp. 1:10

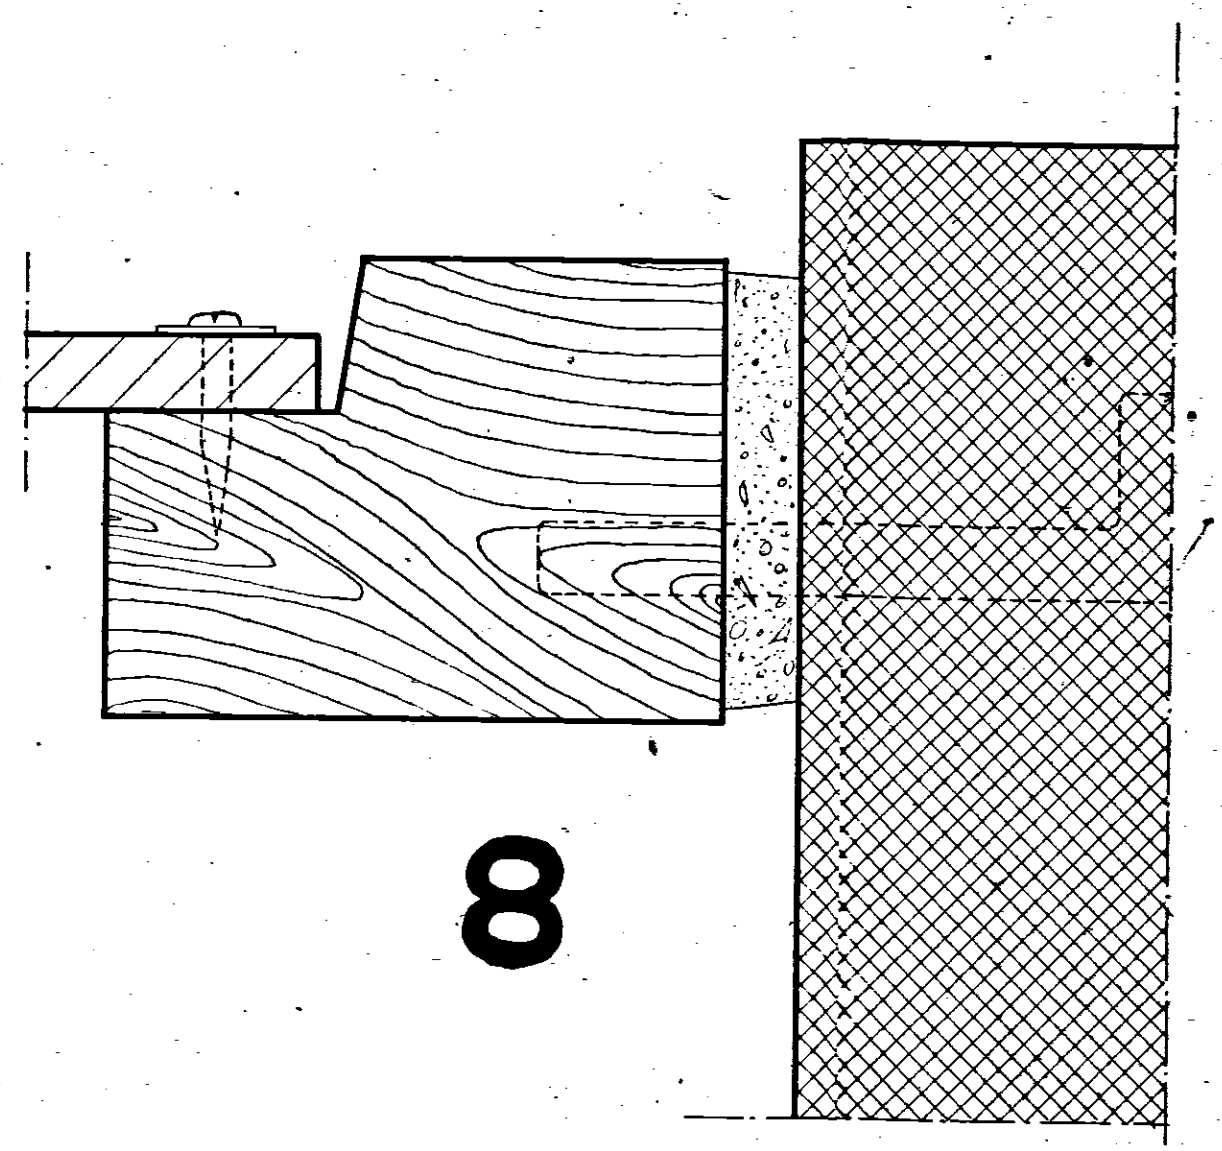

8