



PROSPETTO 1 D

PIAZZA A. SPADINI

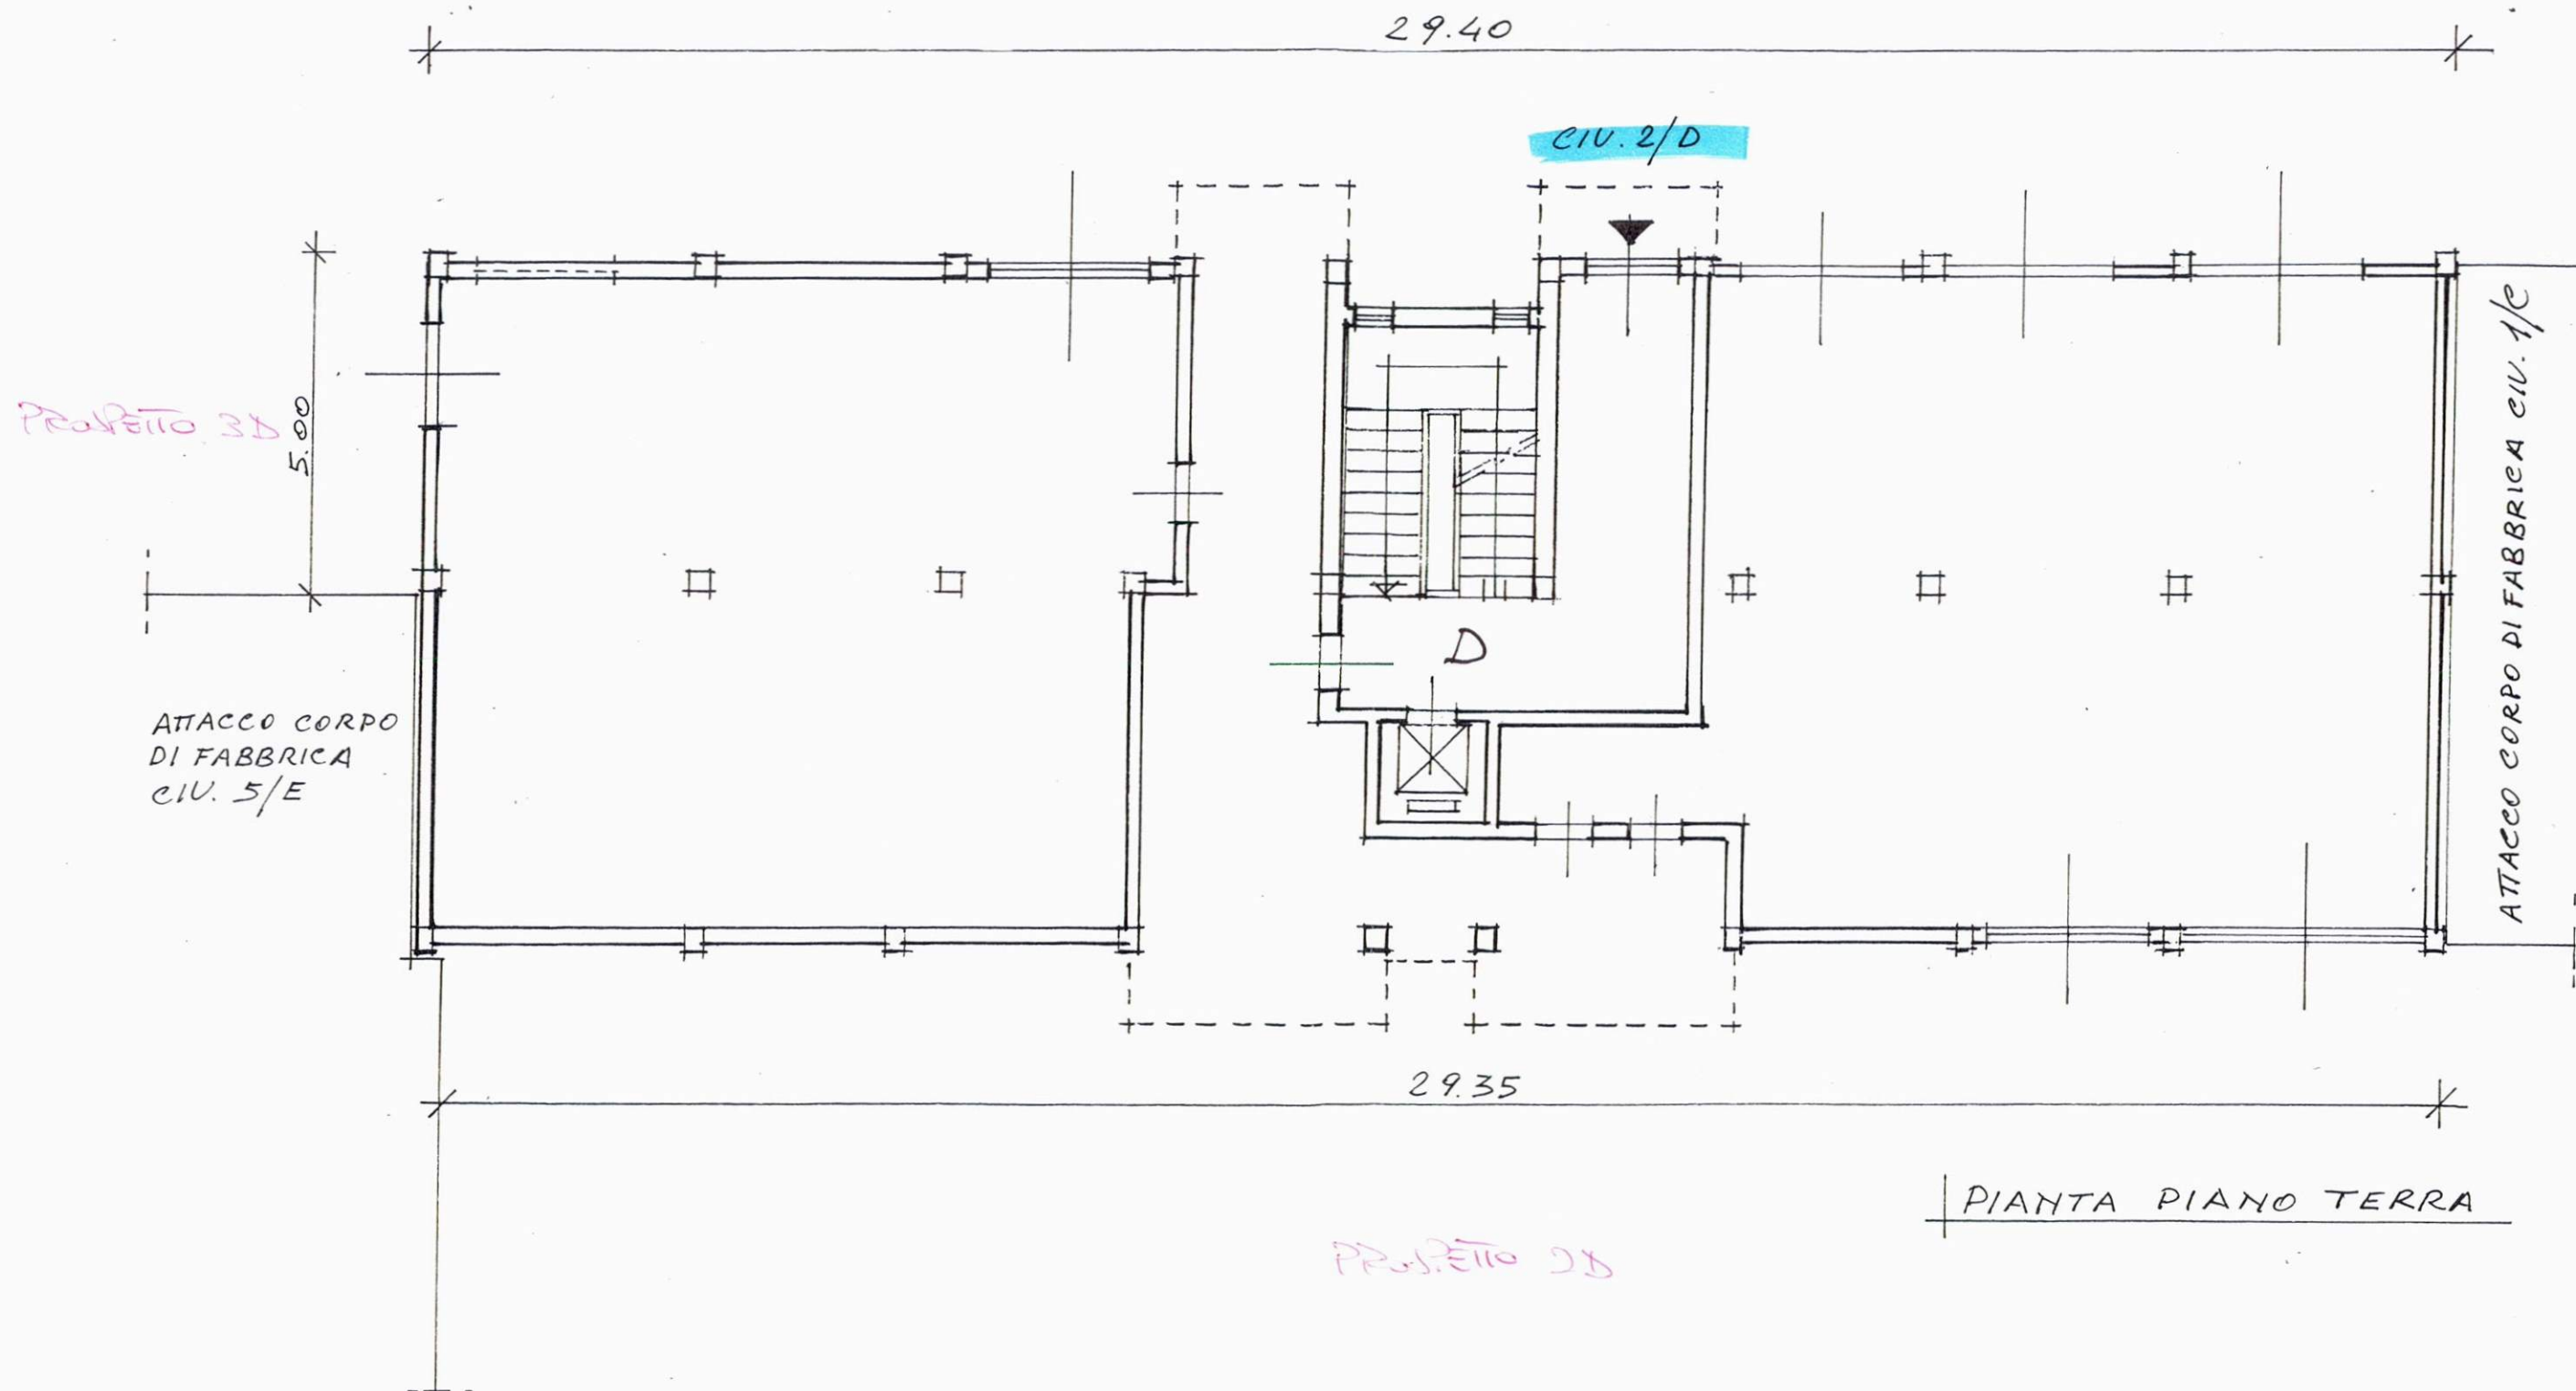

PIAZZA A. SPADINI CIV. 2/D

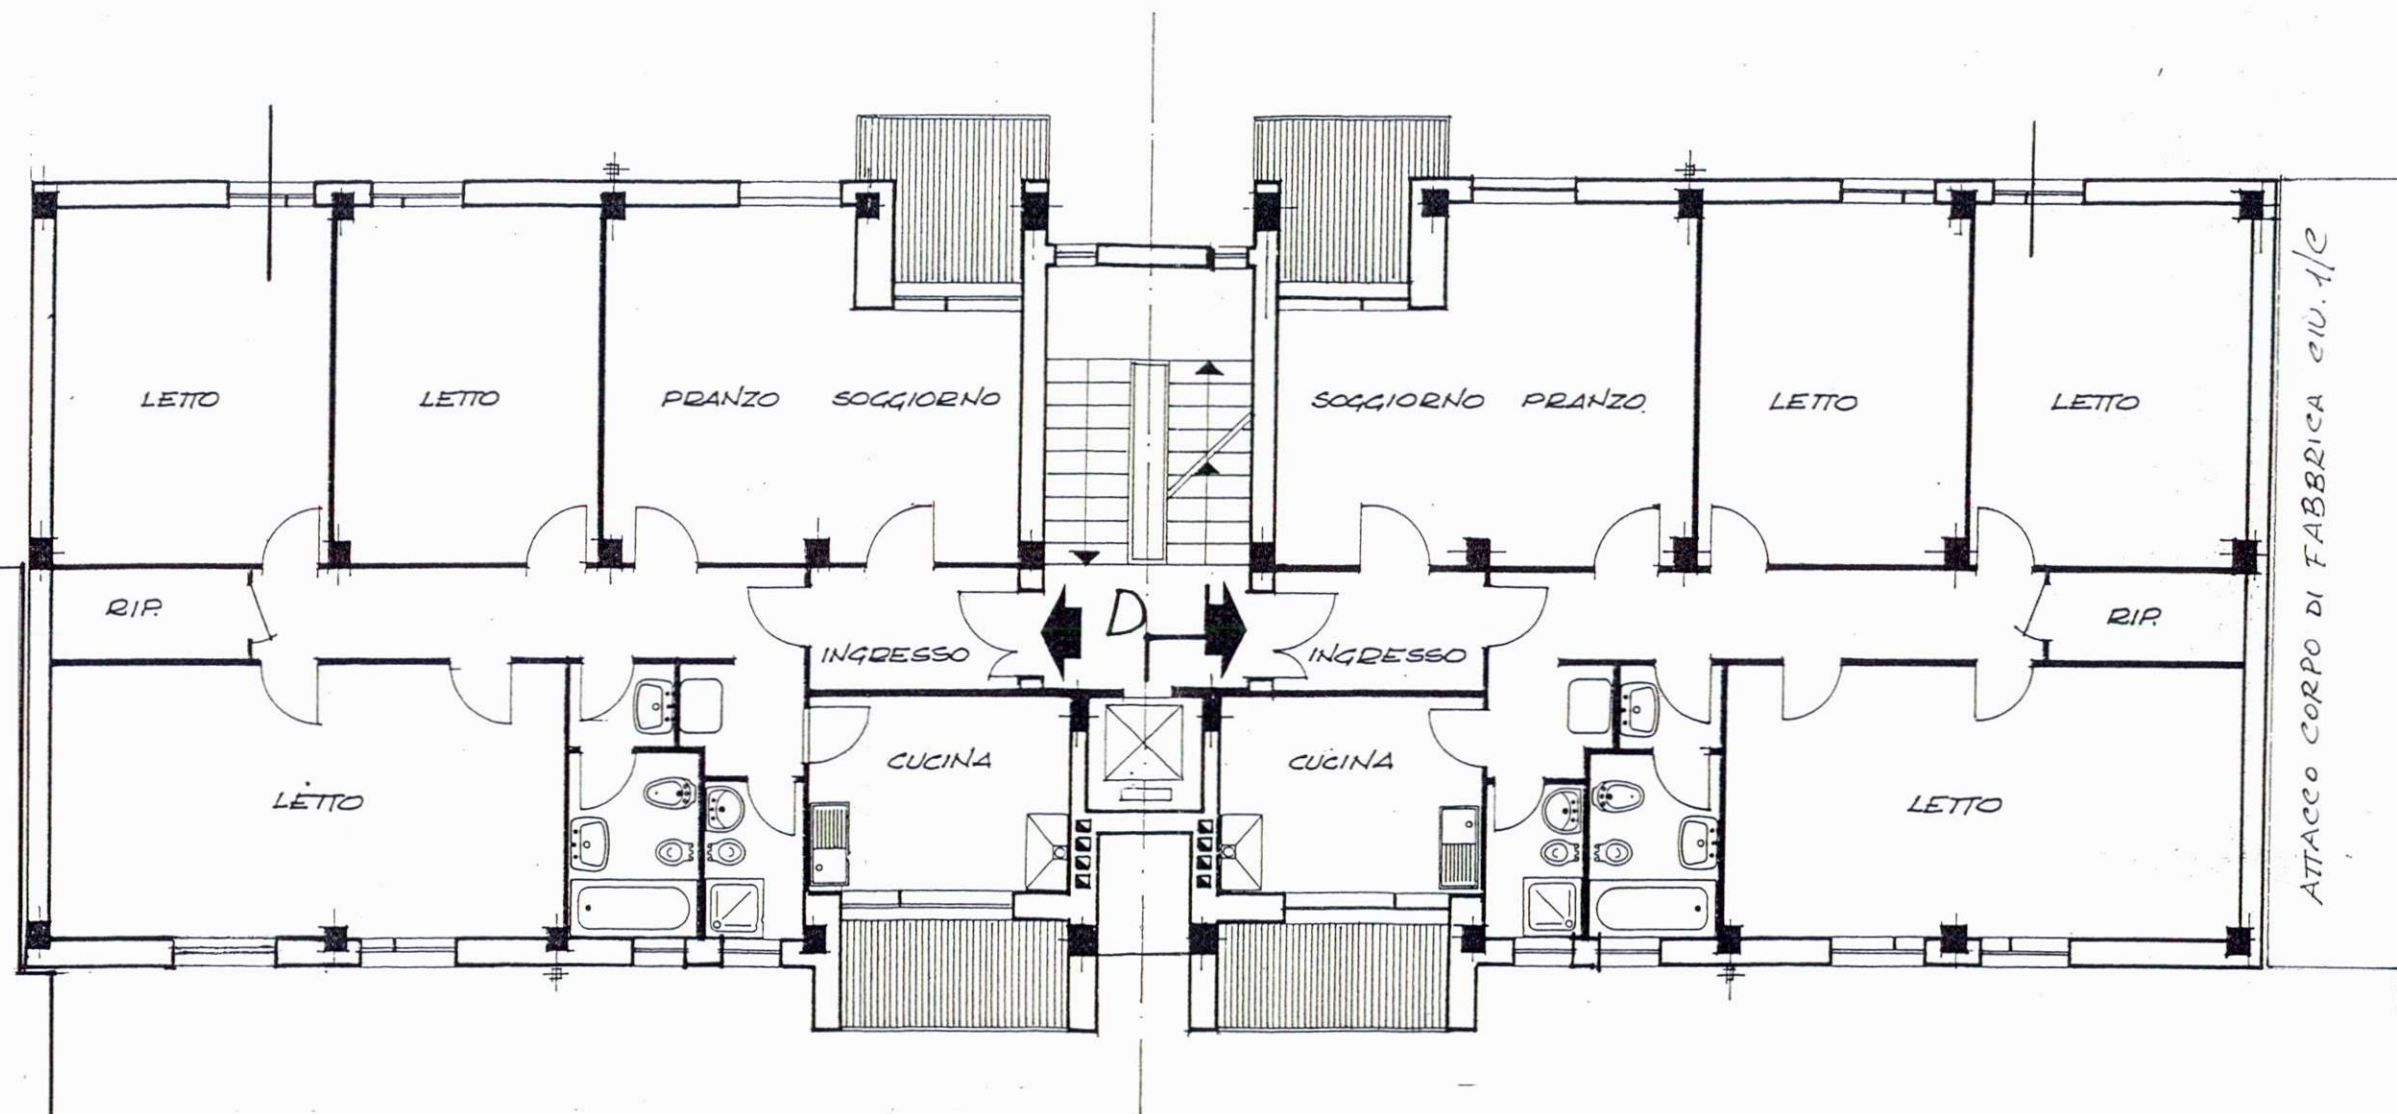

ATTACCO CORPO DI
FABBRICA CIV. 5/E

PIAZZA A. MANTEGNA

PIANTA PIANO 1°-2°-3°-4°

PIAZZA A. SPADINI CIV. 2/D

