


PROSPETTO 2/H

VIA A. MANTEGNA

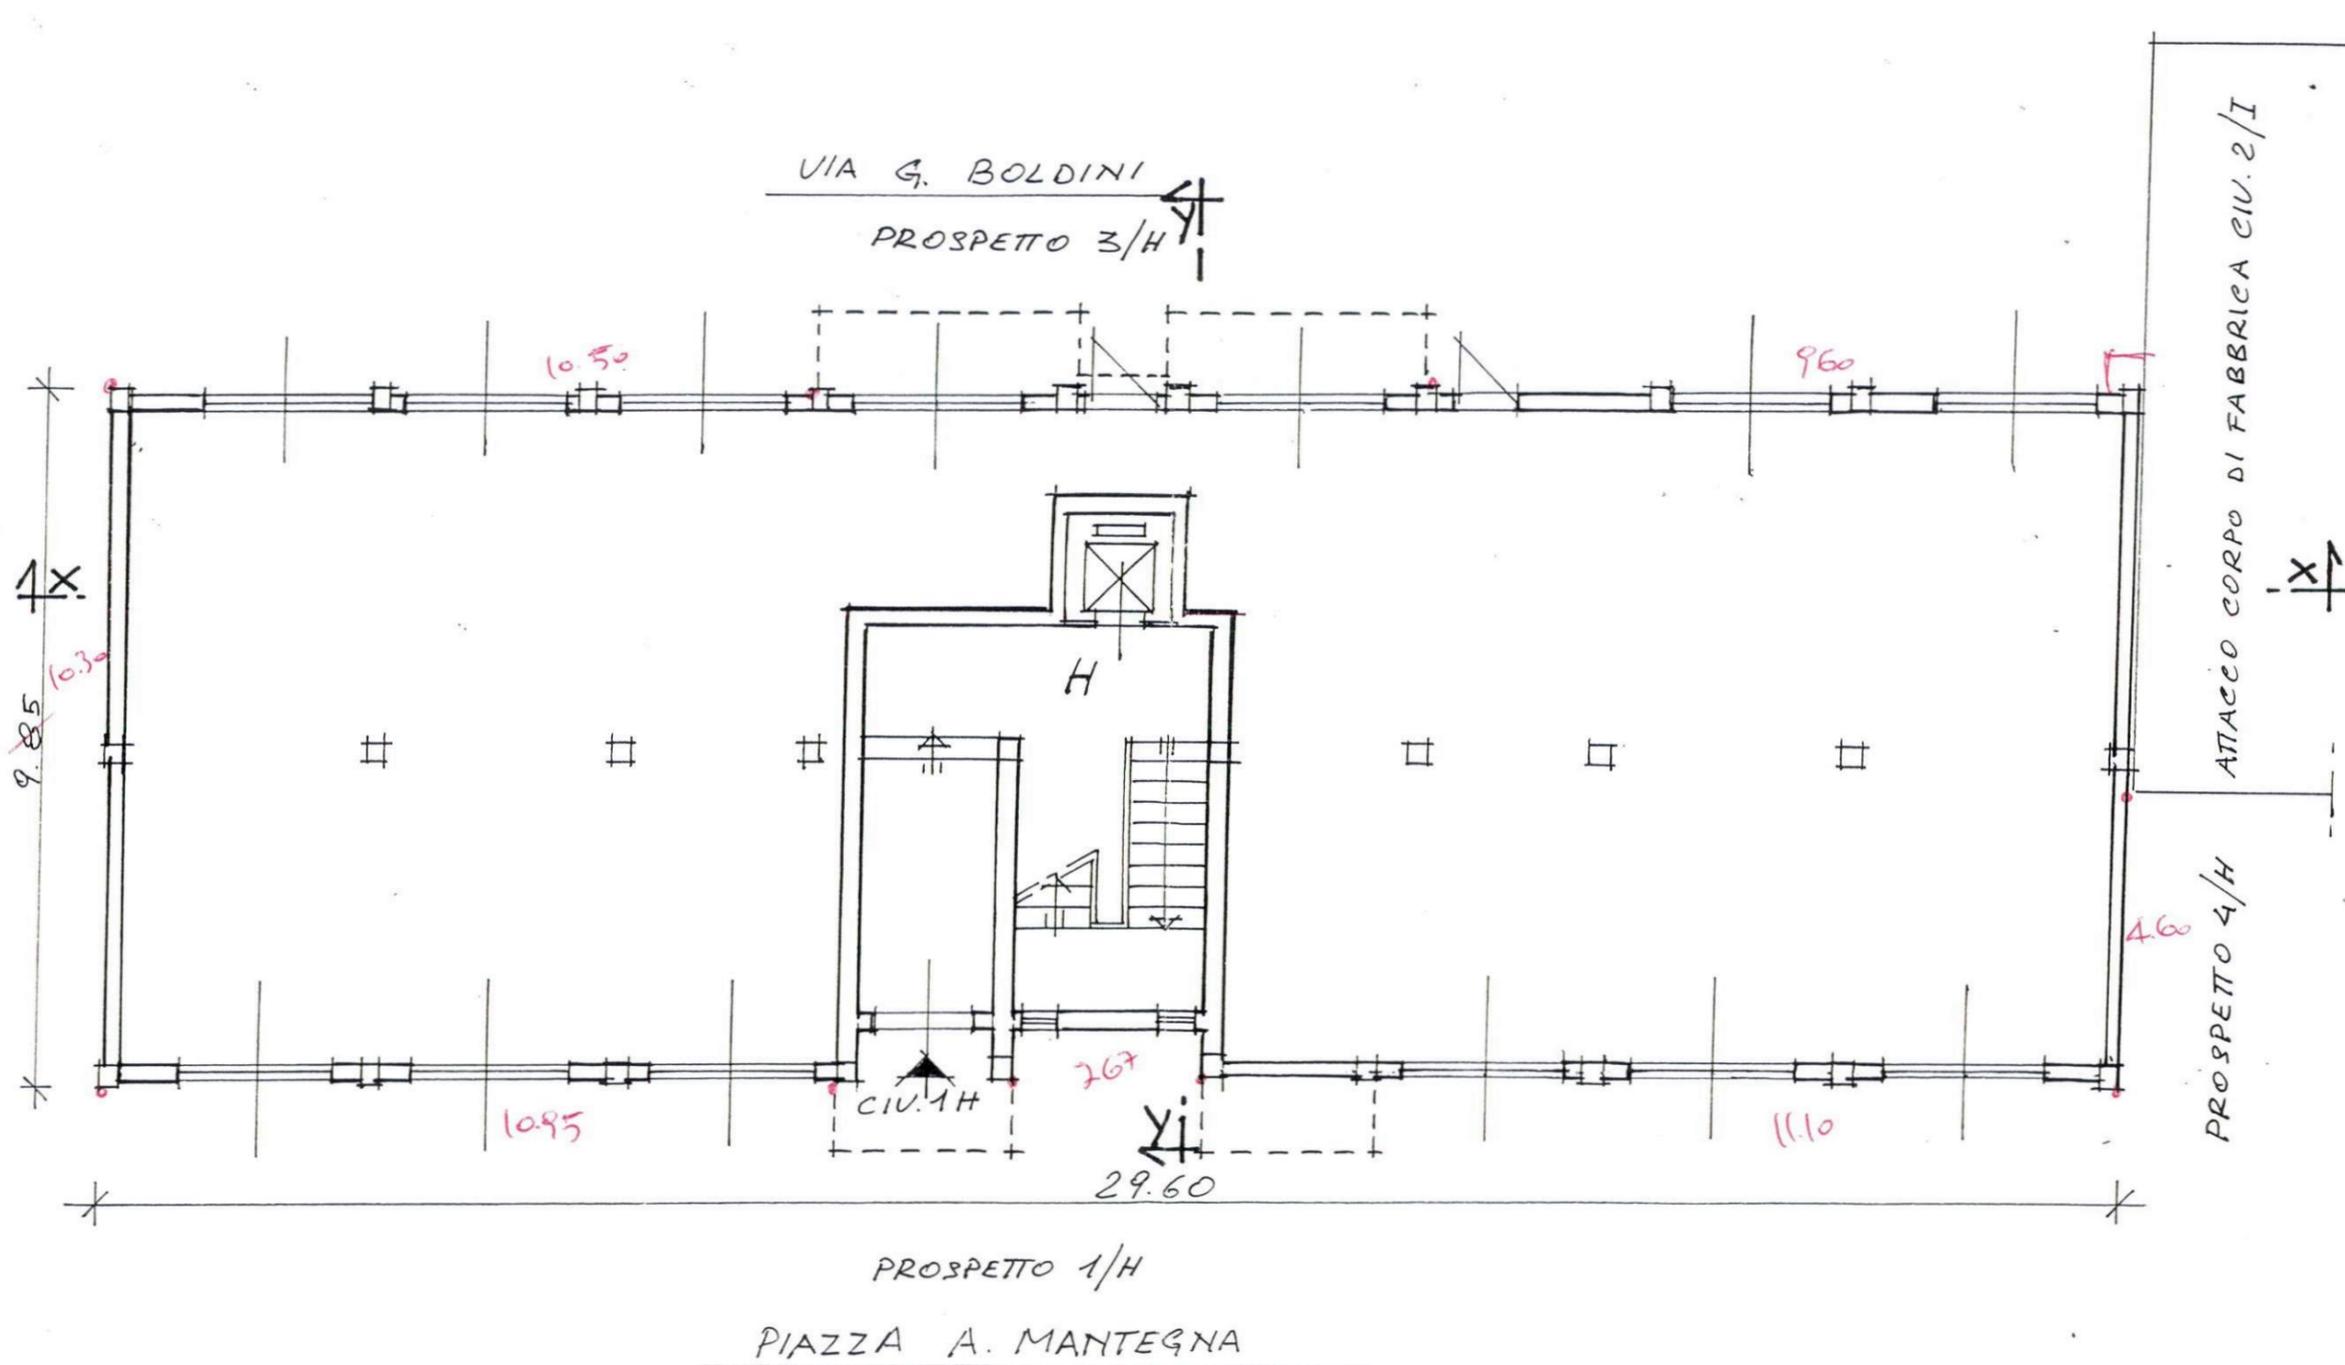

VIA G. BOLDINI

PROSPETTO 3/H

9.85

10.30

10.95

CIV. 1/H

2.67

29.60

PROSPETTO 1/H

PIAZZA A. MANTEGNA

9.60


4.60

11.10

ATACCO CORPO DI FABBRICA CIV. 2/I

PROSPETTO 4/H

PIANTA PIANO TERRA

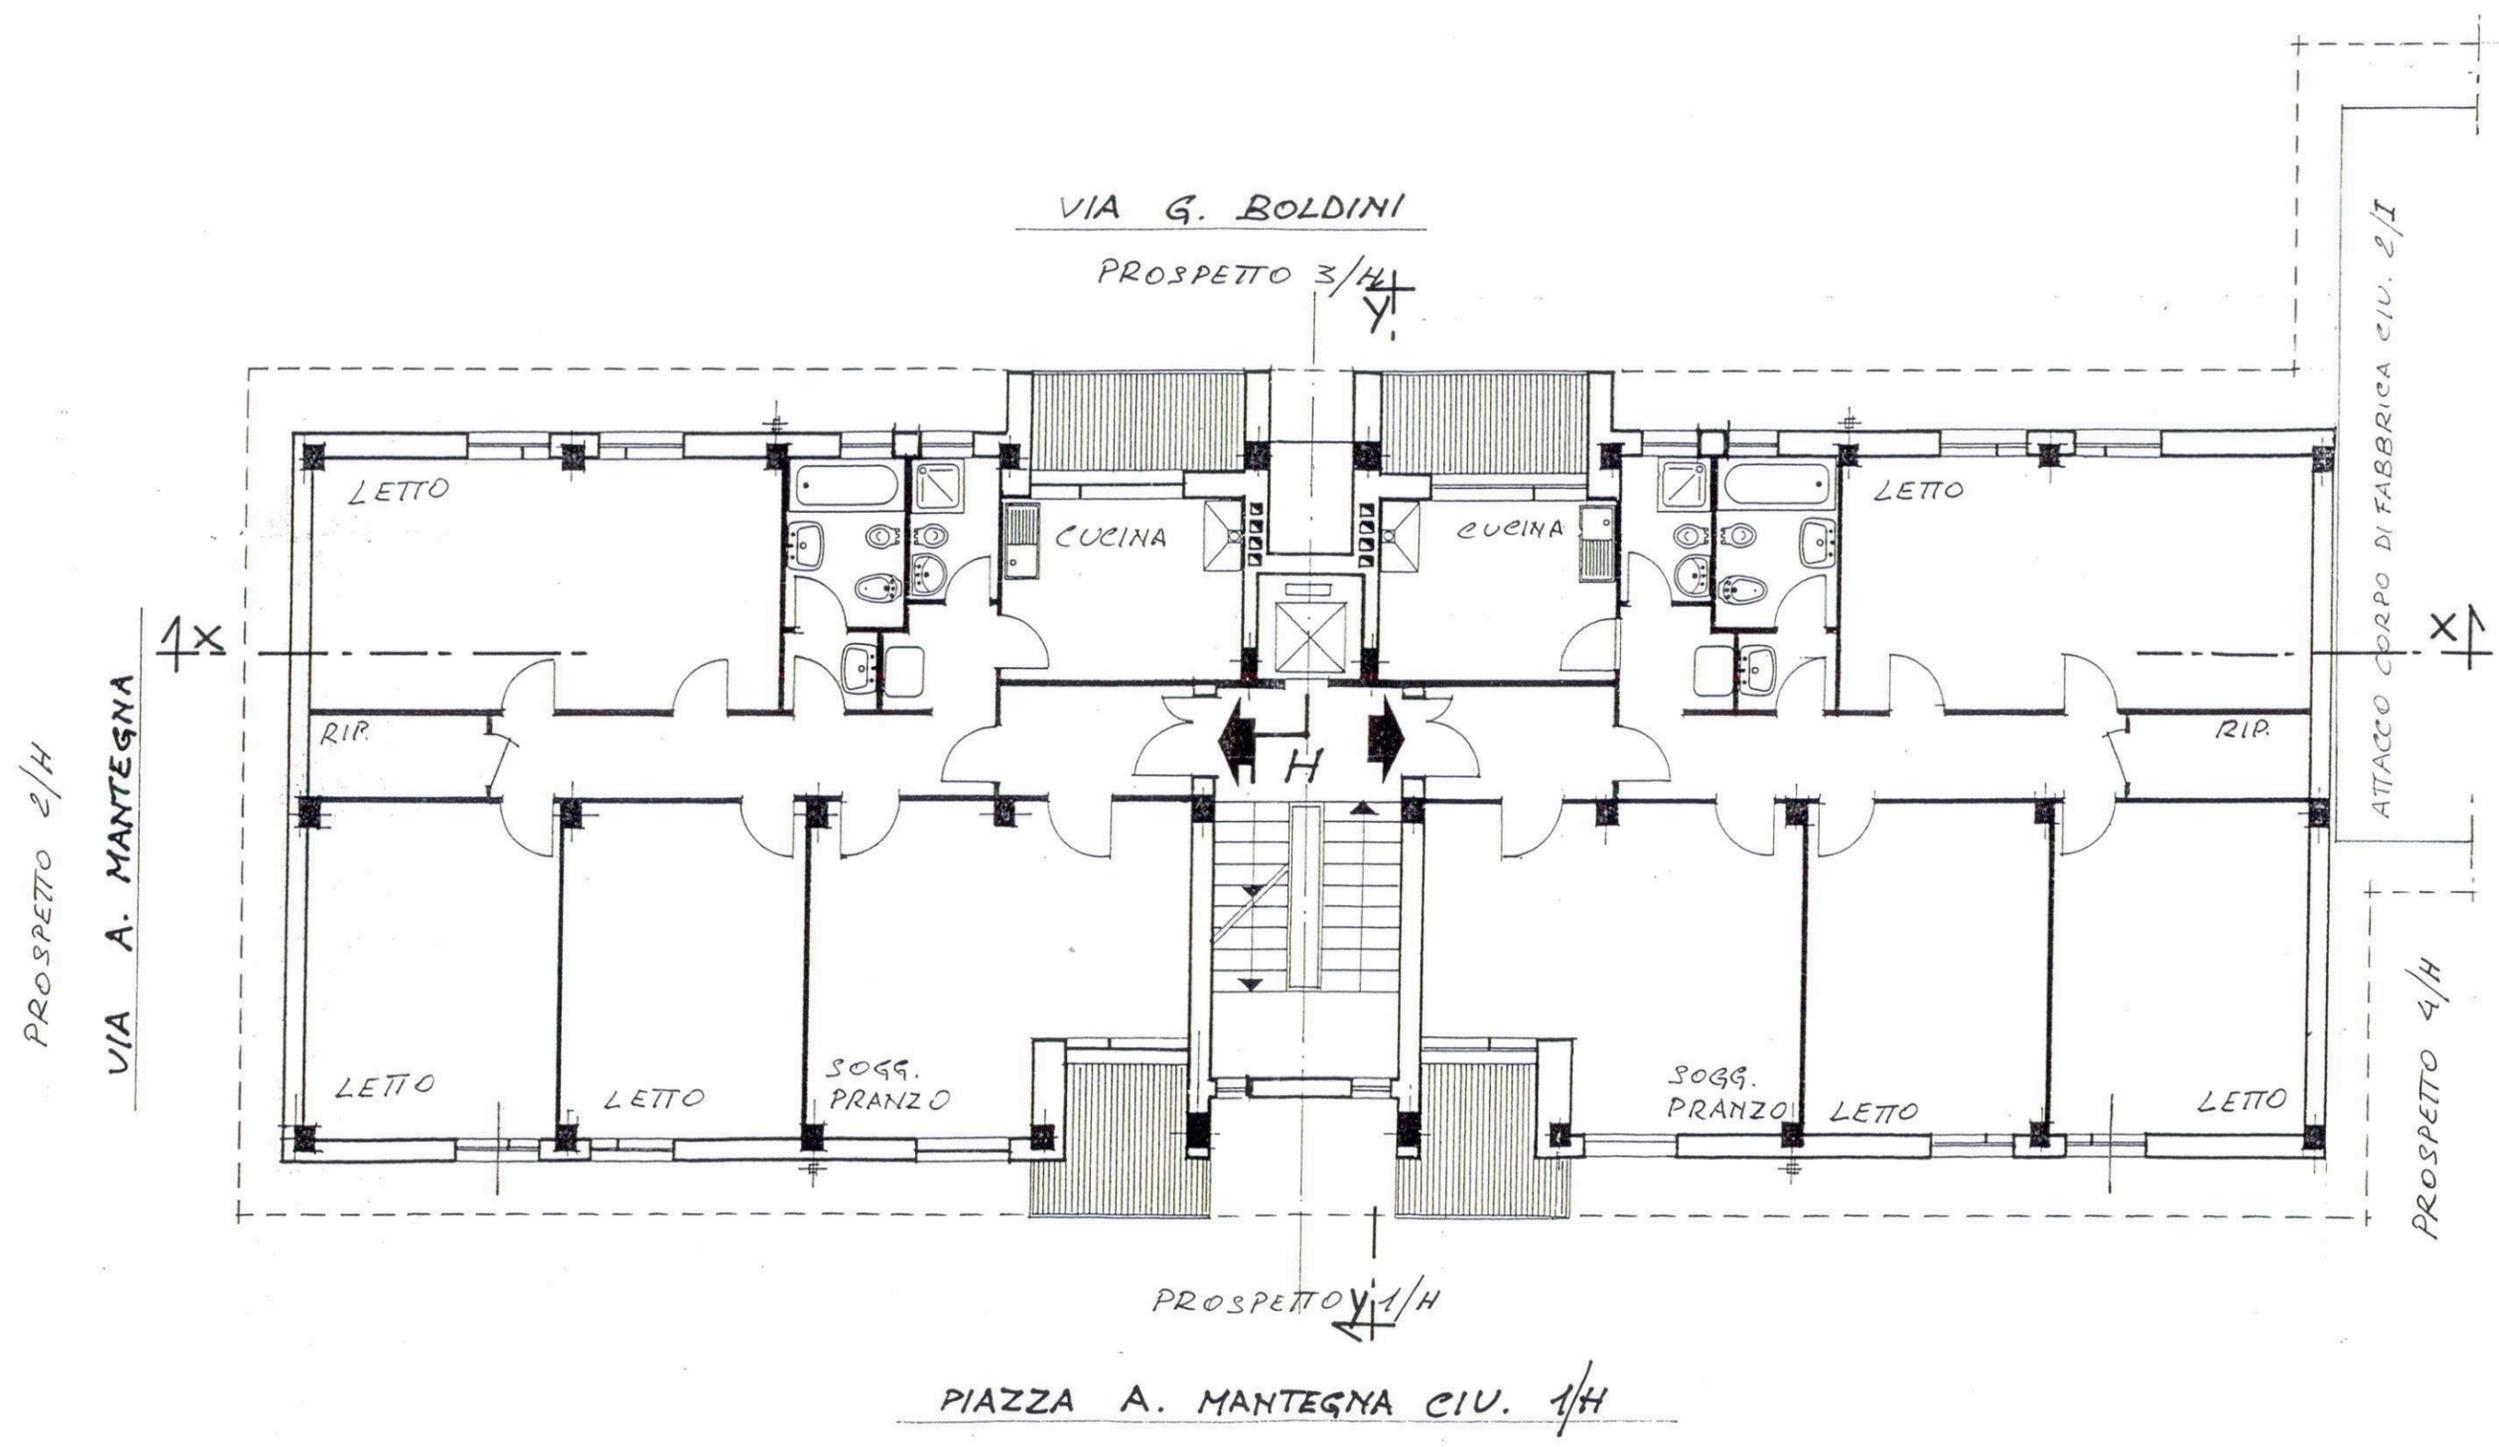

PIANTA PIANO 1° 2° 3° 4° 5°

28.89 + \*  
30  
15  
---  
29.34

Faccata  
capite = 35


11.23  
2.23

VIA A. MANTEGNA

PROSPETTO 2/H 2.23

VIA G. BOLDINI

PROSPETTO 3/H 29.34

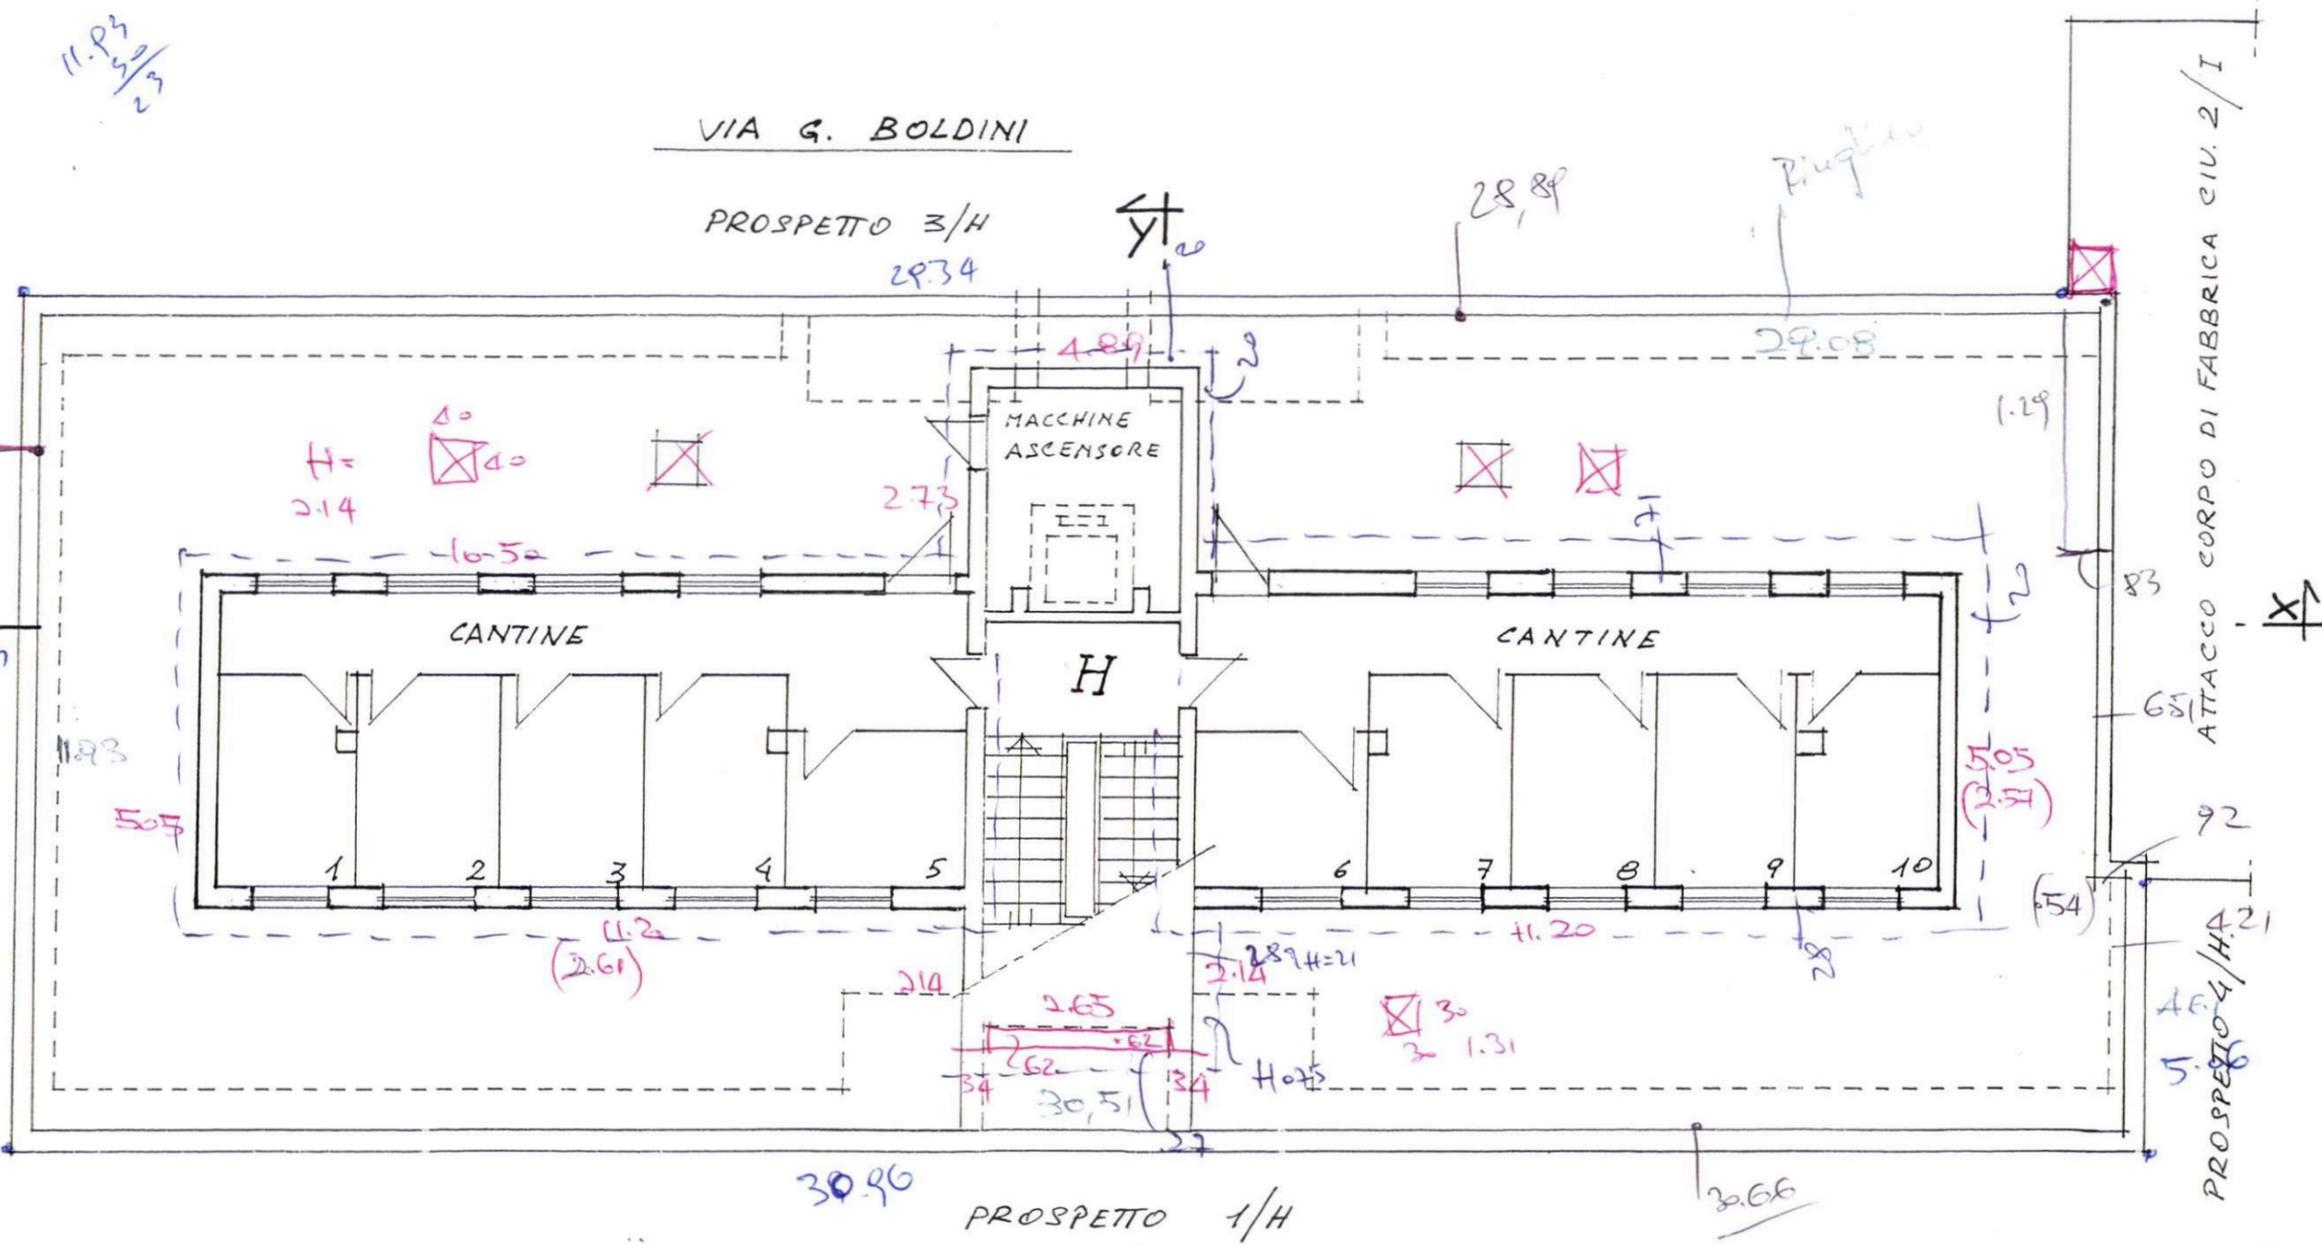


30.96 PROSPETTO 1/H


PIAZZA A. MANTEGNA CIV. 1/H

ATTACCO CORPO DI FABBRICA CIV. 2/I


PROSPETTO 4/H 2.1

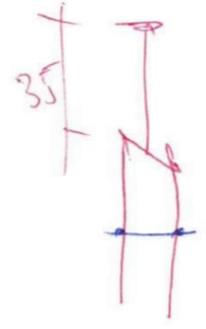

4617  
45  
---  
506

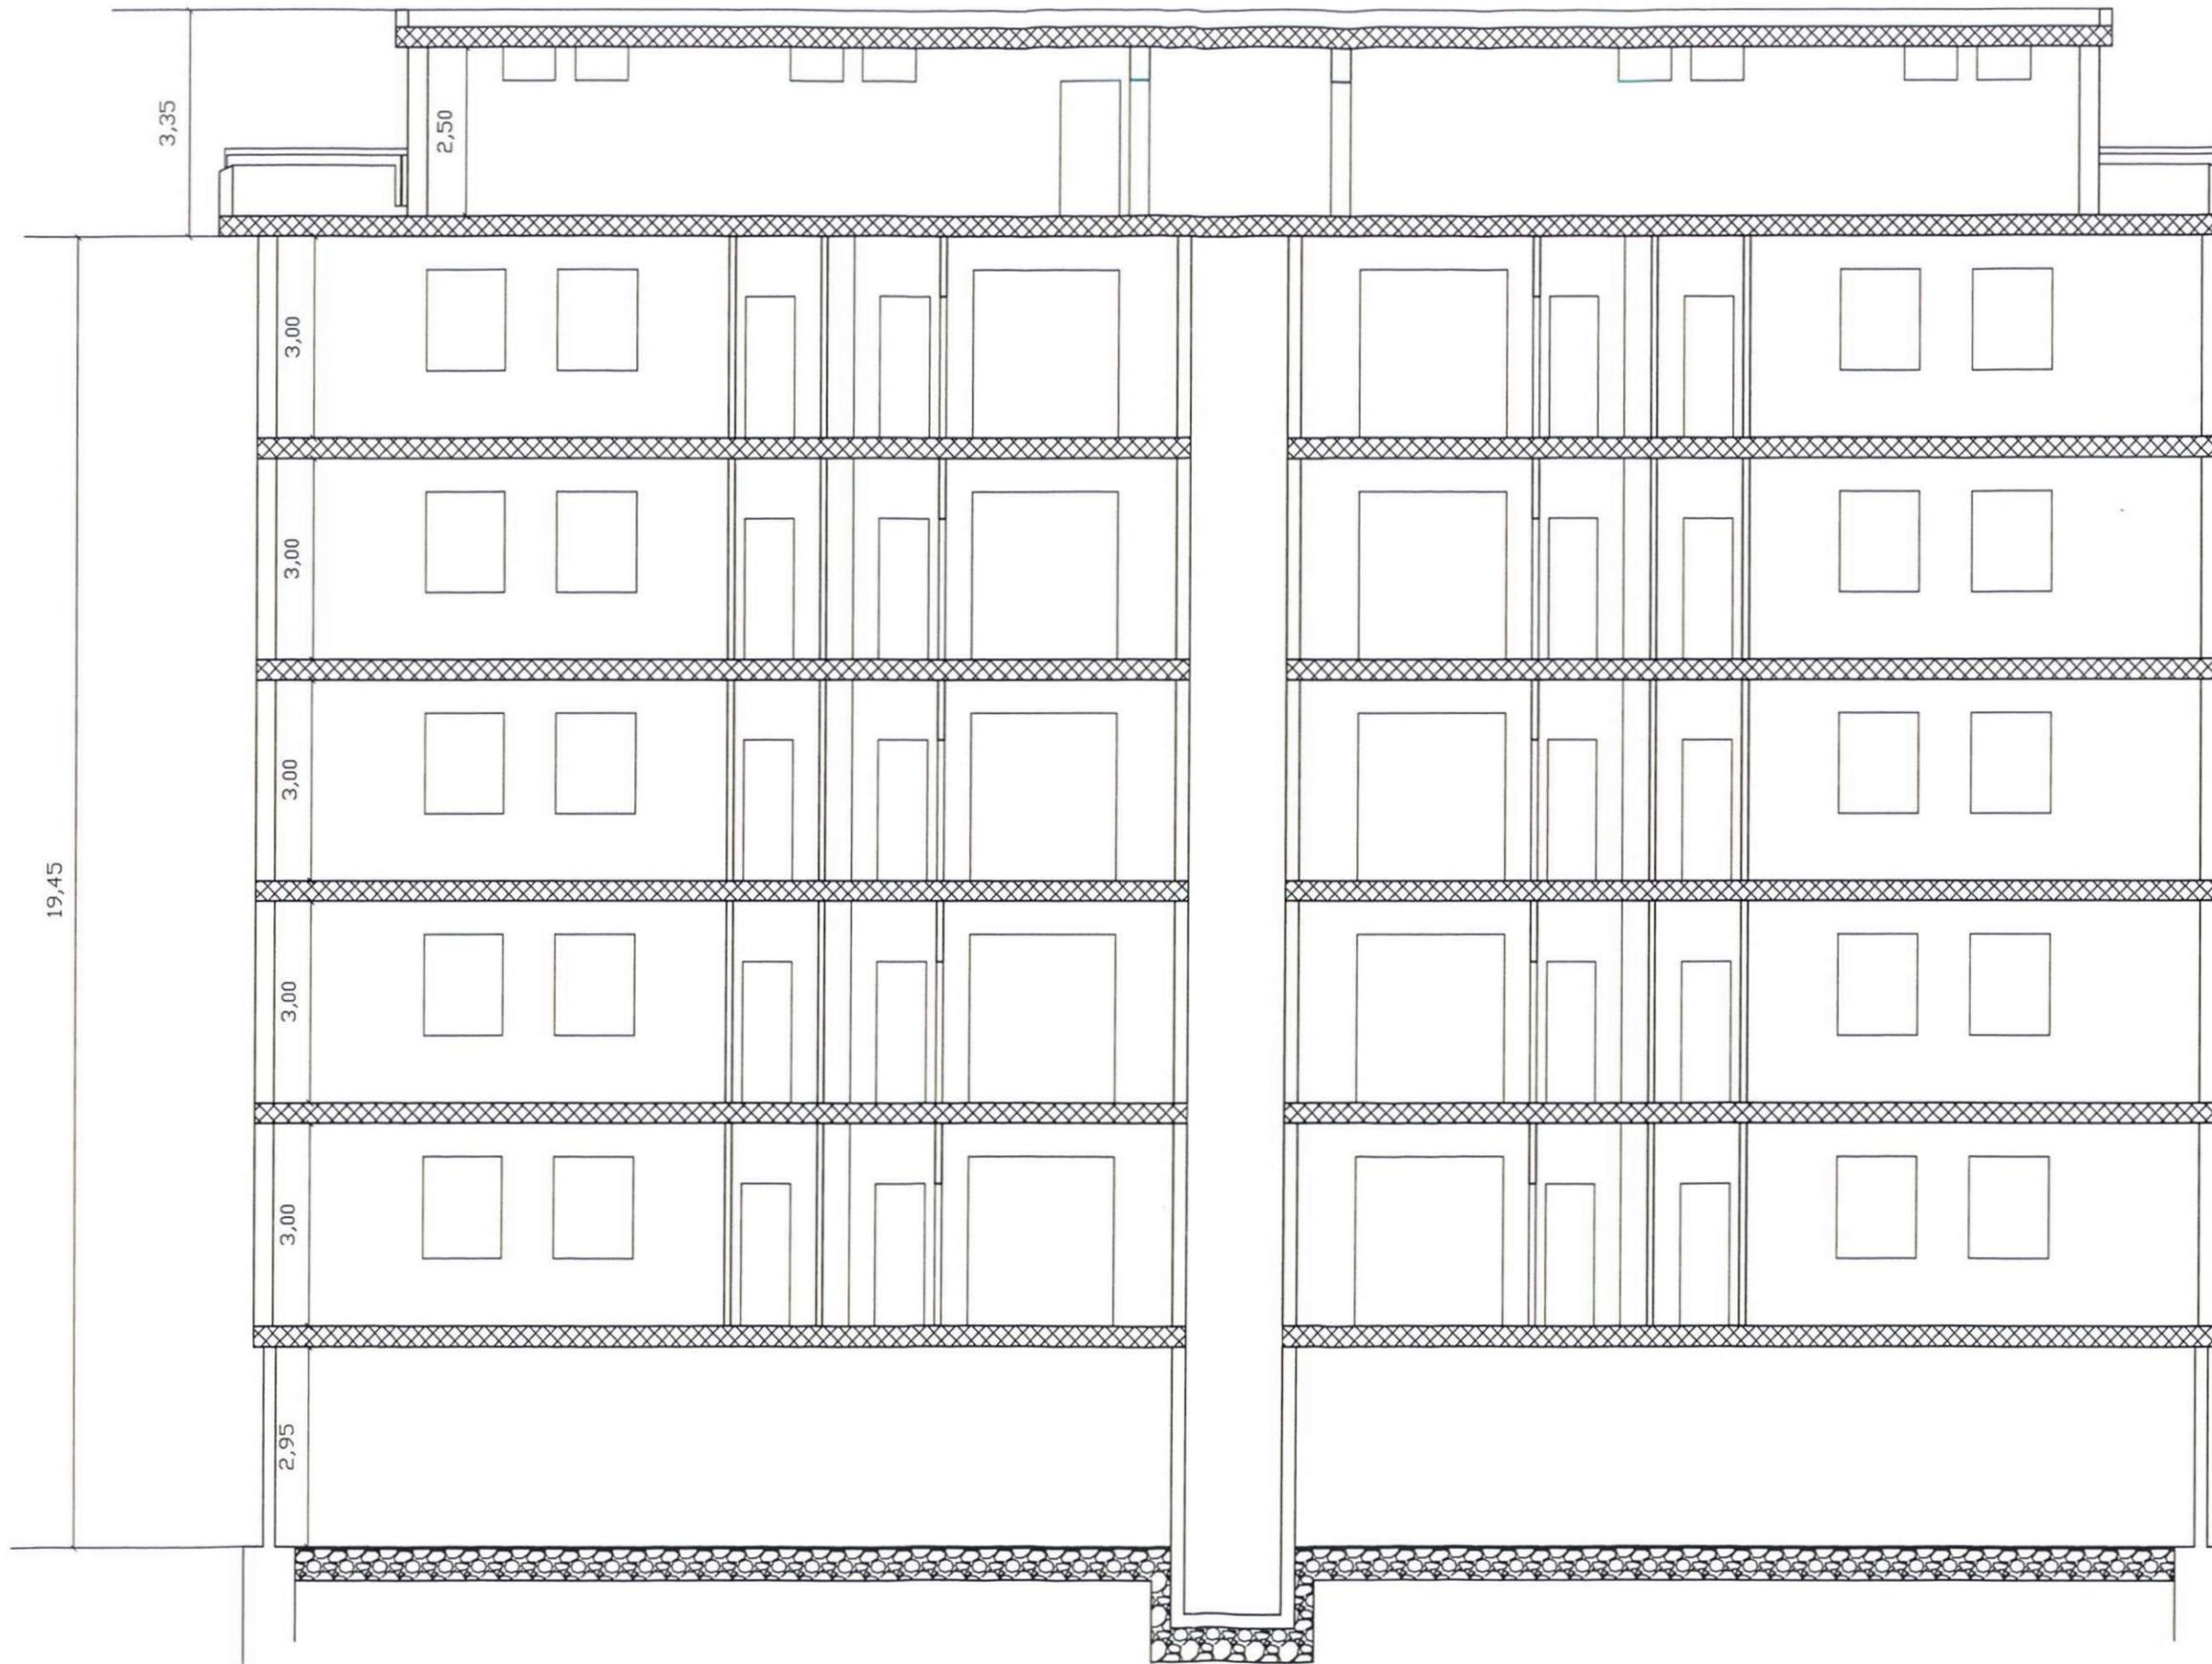

**SEZIONE X - X**

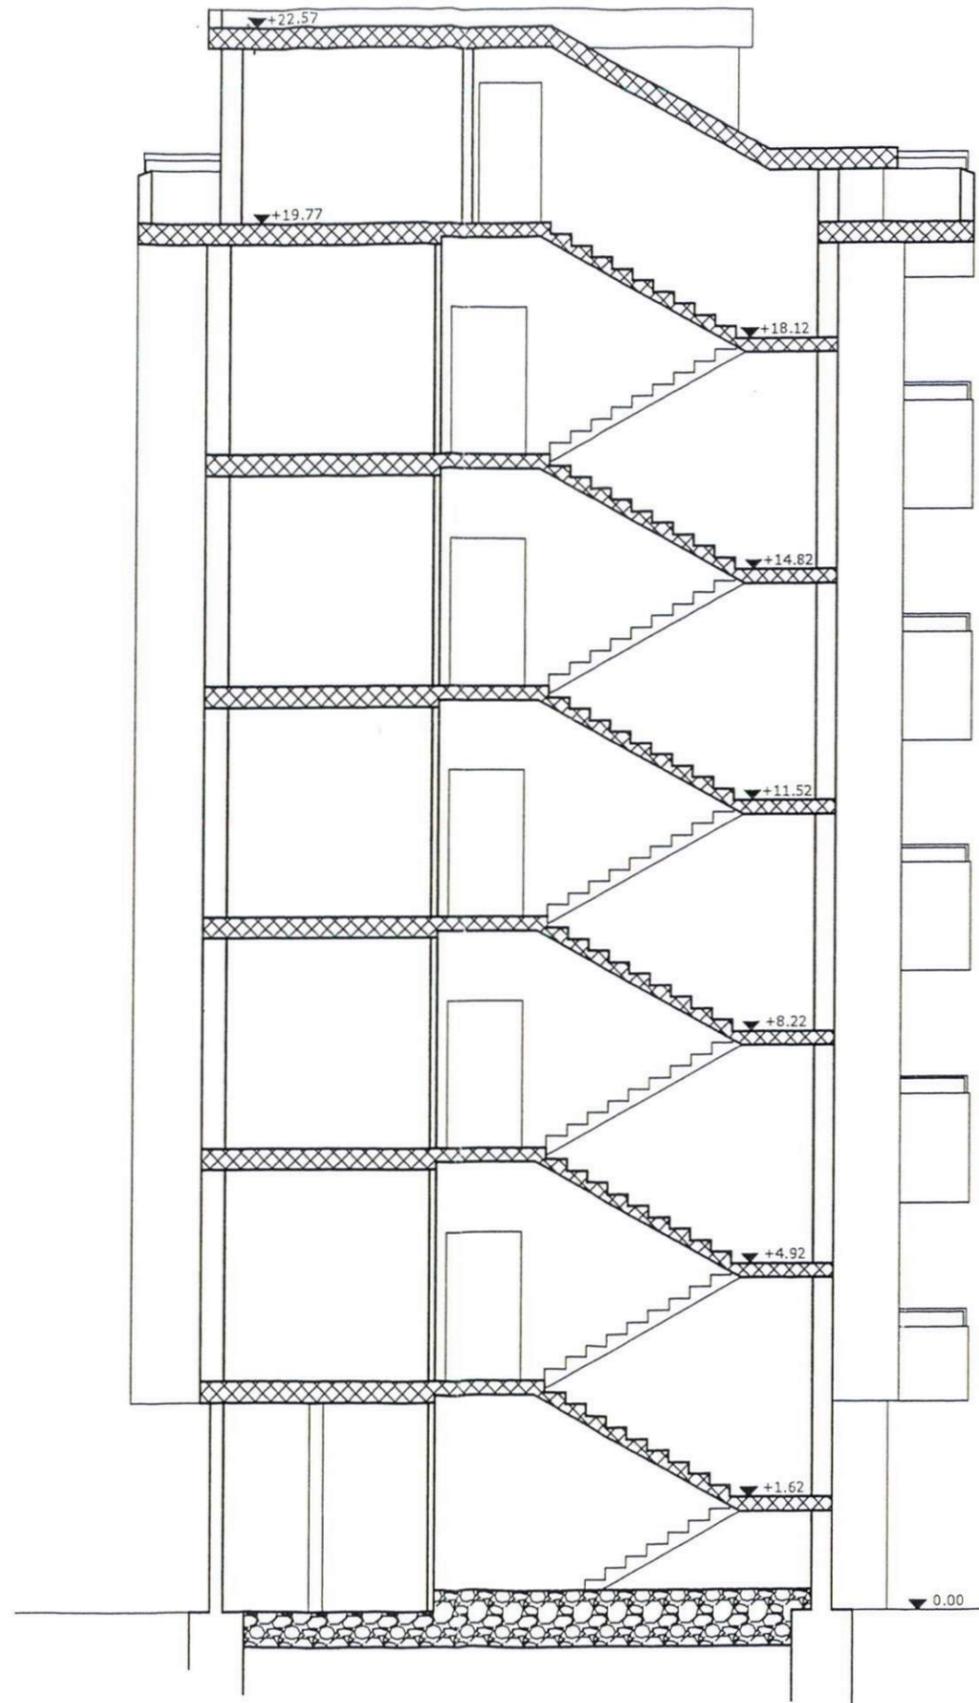

**SEZIONE Y - Y**