GESTIONE INA - CASA

STAZIONE APPALTANTE

I.A.C.P. DELLA PROVINCIA DI BRINDISI

LOCALITA'	lotto	OGGETTO: PIANO SCANTINATO
MESAGNE	V. TOLRE S. SUSANNA	SISTEMAZIONE DEI LOCALI MOTORETTE E LORO ACCESSI
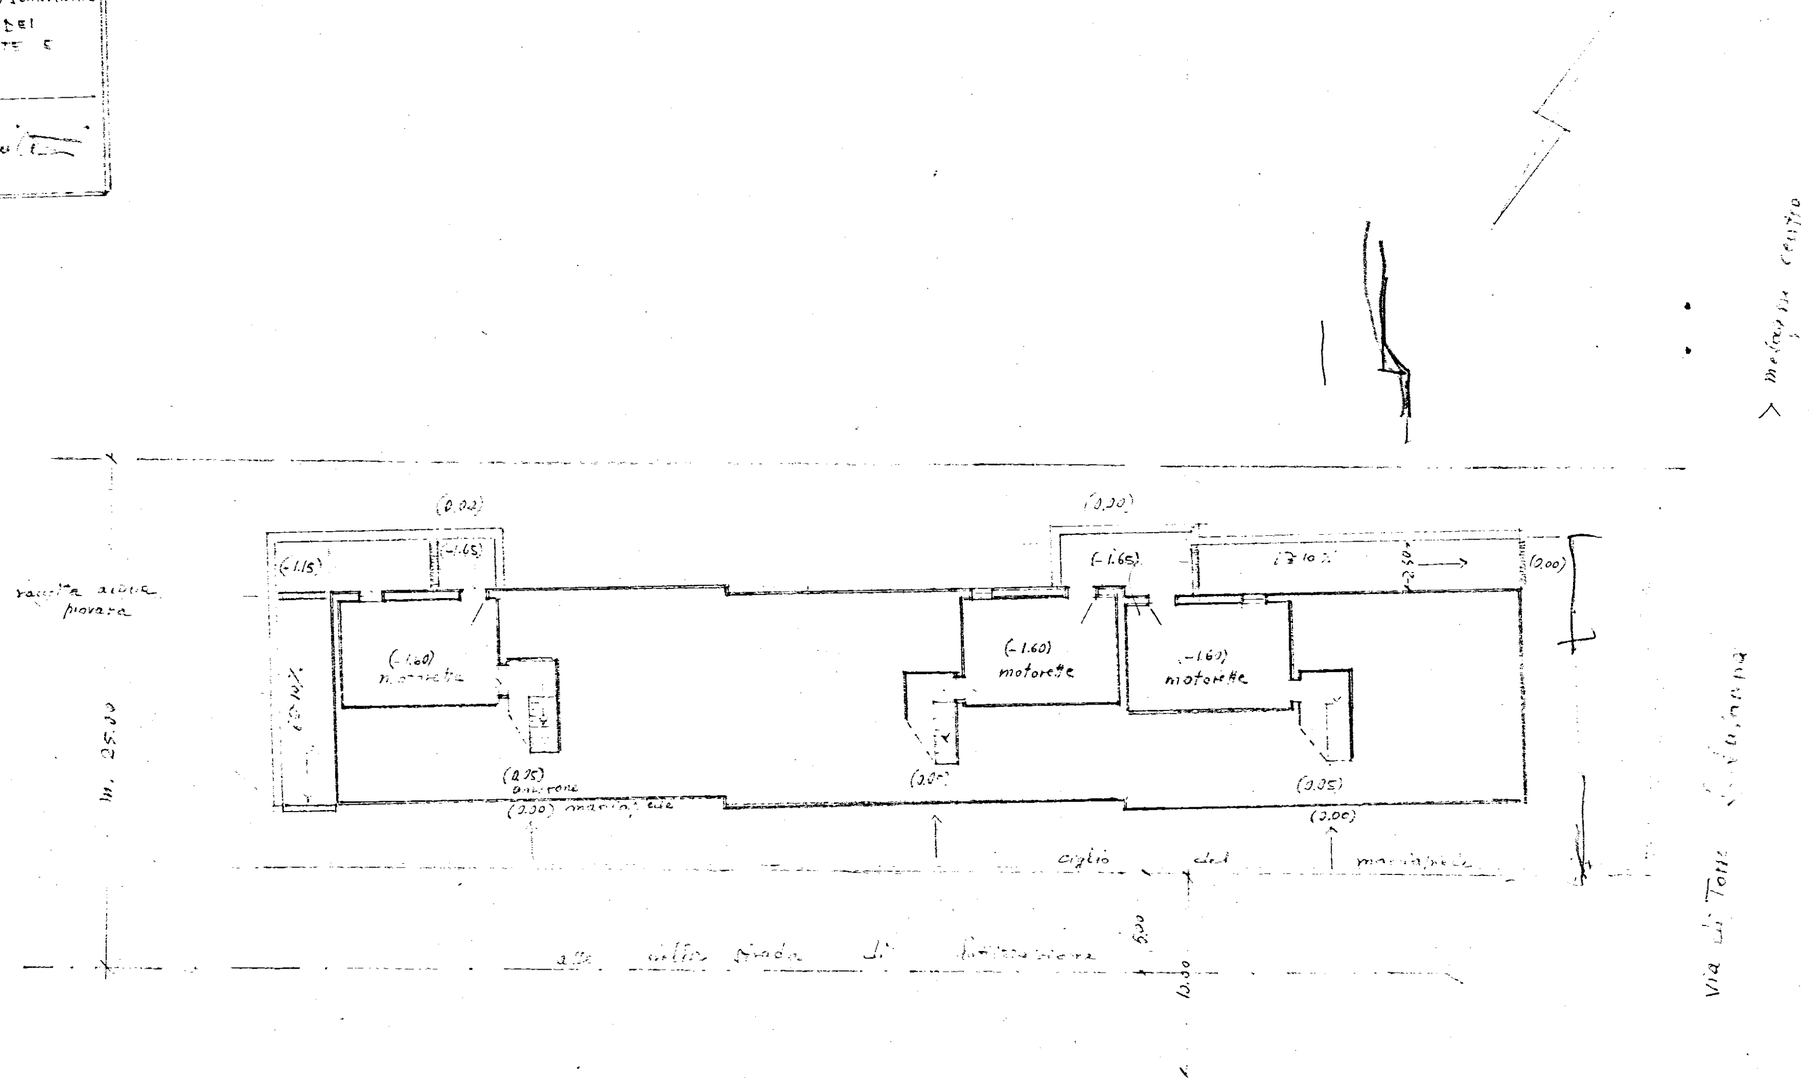
tav. n°	Scala	data	
3/6	1:200	16.VII.58	ing. Pietro [illegible]