IMPRESA GEOM. A. MORELLI	TAV. N° 4
COOPERATIVA AZZURRA	Scala 1:25
TRAVI DI FONDAZIONE	
CALCOLI IN CEMENTO ARMATO	
ING. ELIO ELIA	
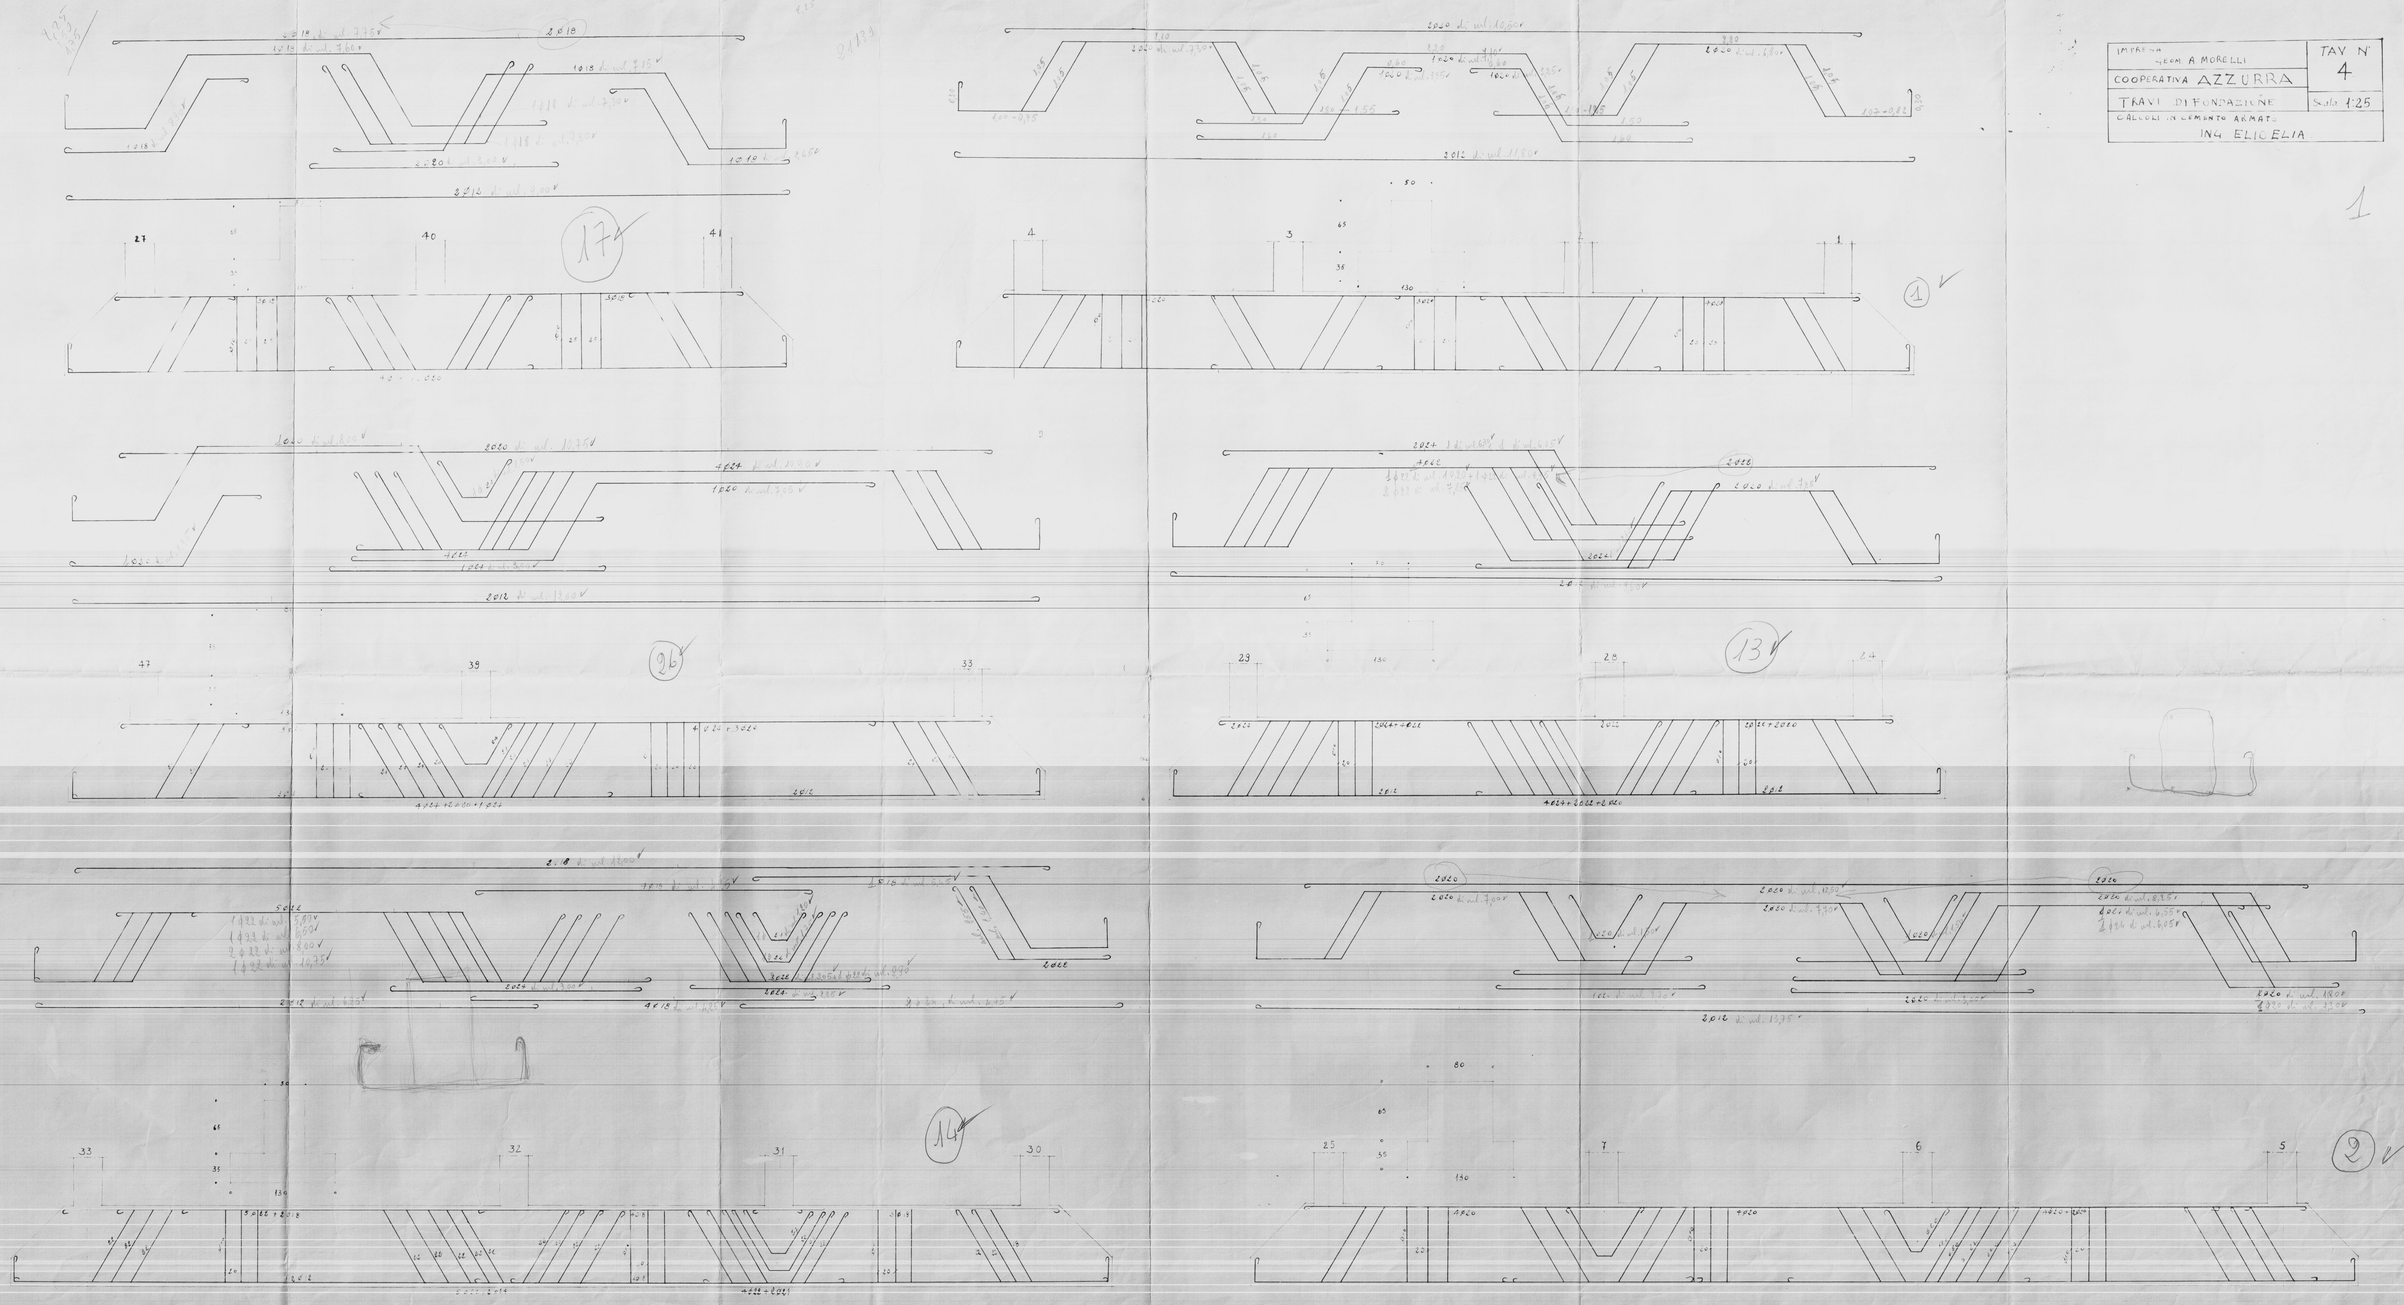
1