

ISTITUTO AUTONOMO CASE POPOLARI PER LA PROVINCIA DI BRINDISI


PROGETTO CASE POPOLARI IN BRINDISI

PROSPETTI E SEZIONE - SCALA 1:100

110 - L. 110


1c

PROSPETTO PRINCIPALE

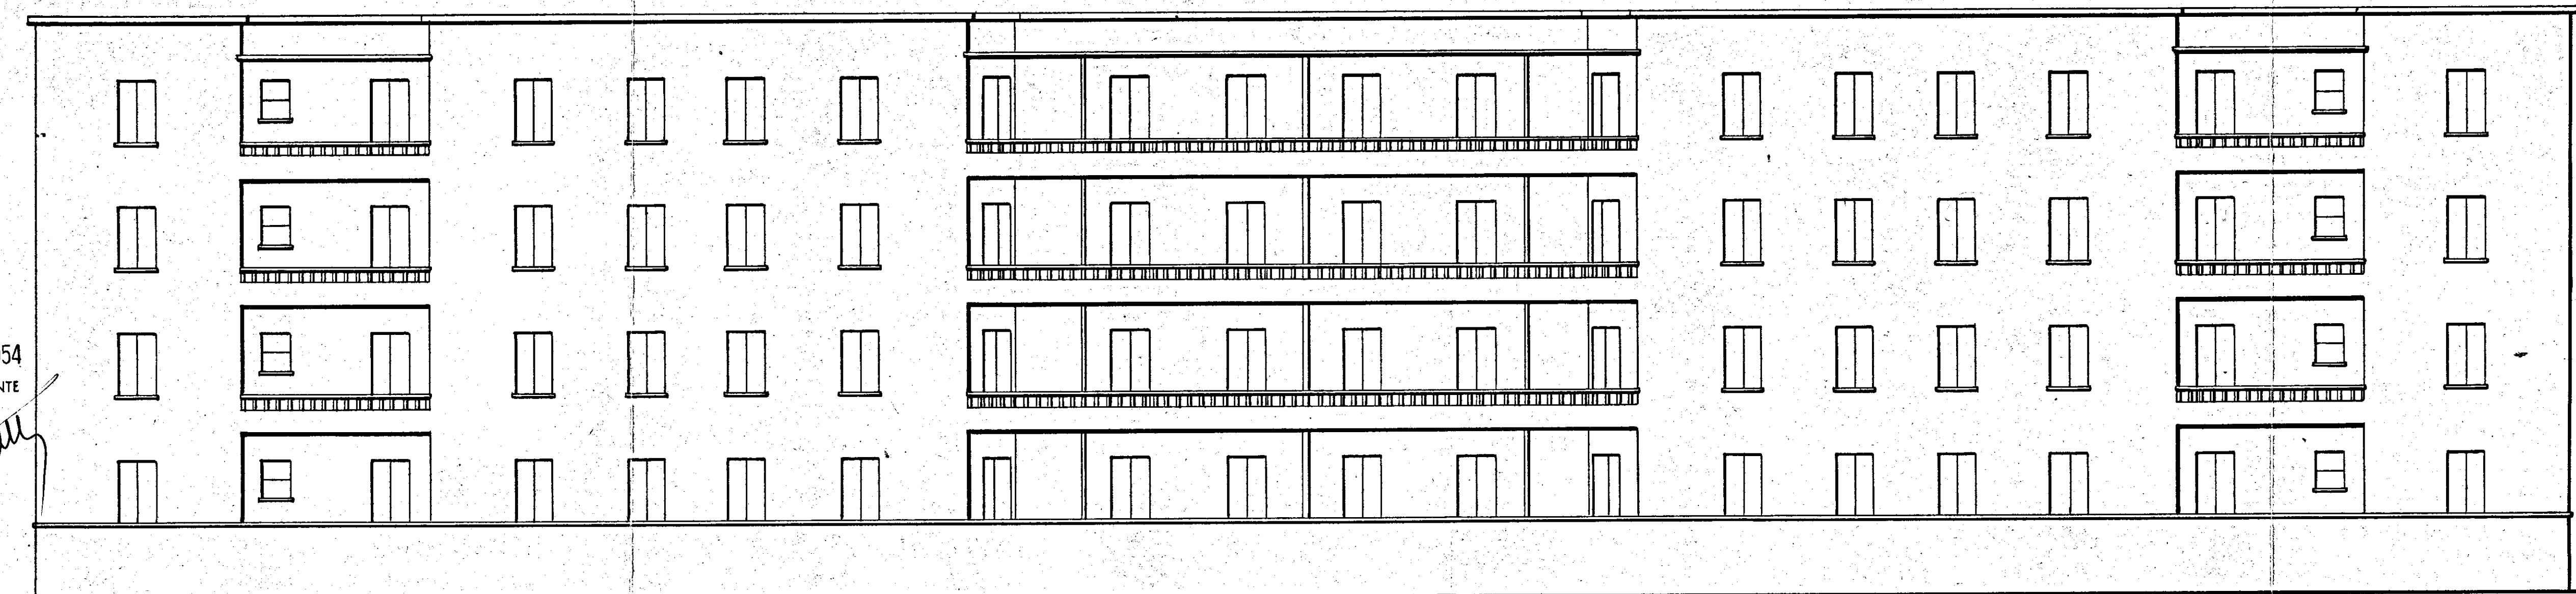


PROSPETTO LATERALE

altezza 13.00 - 14.25

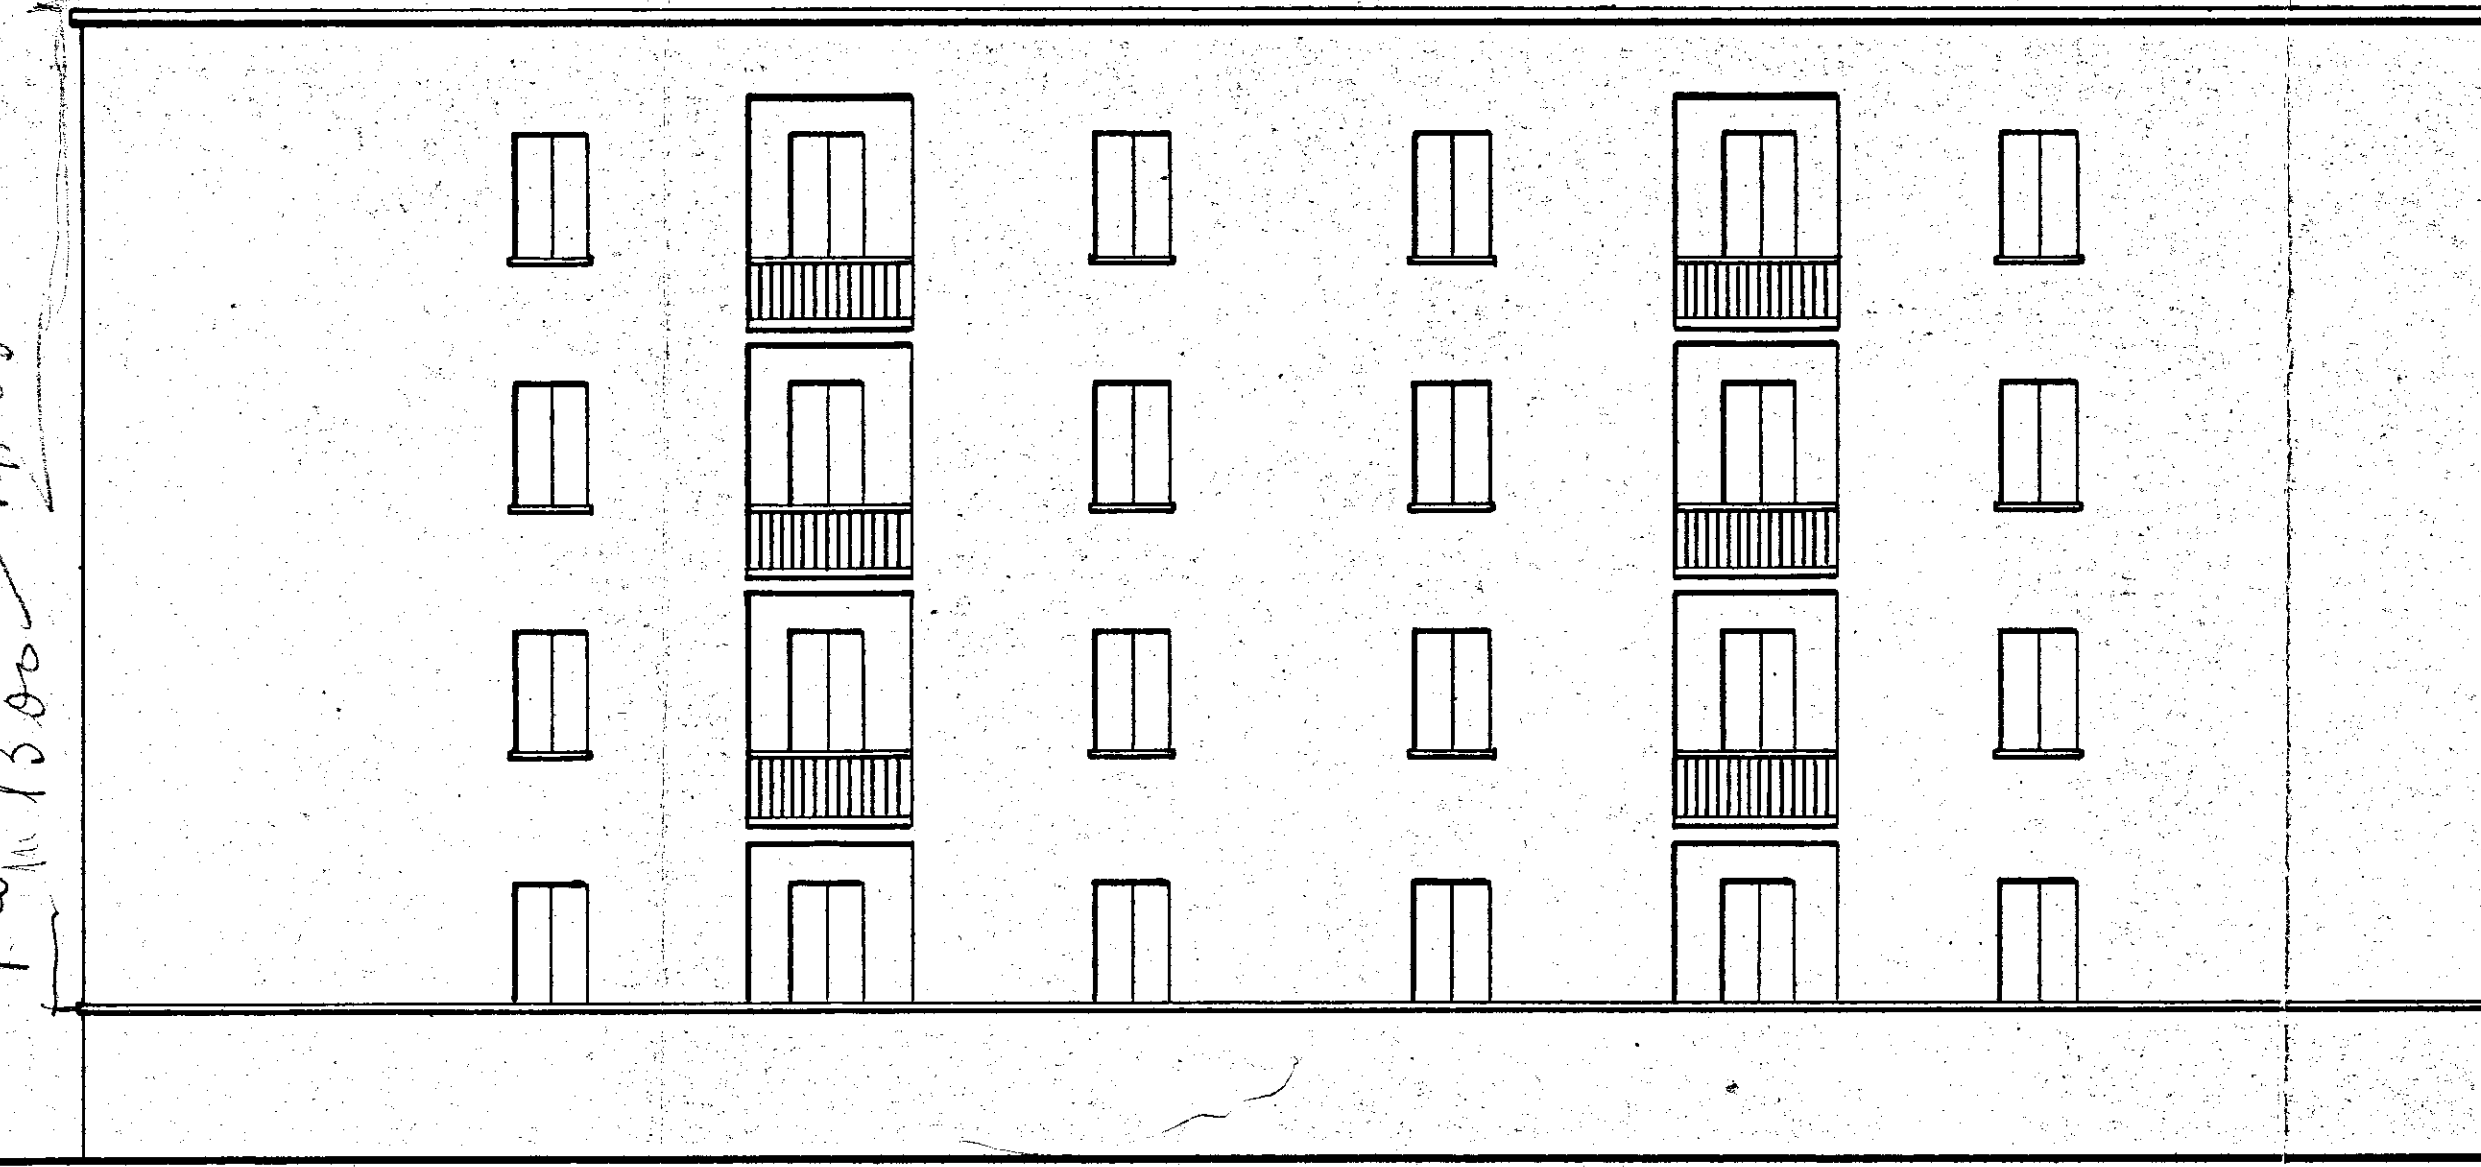

SEZIONE A-B

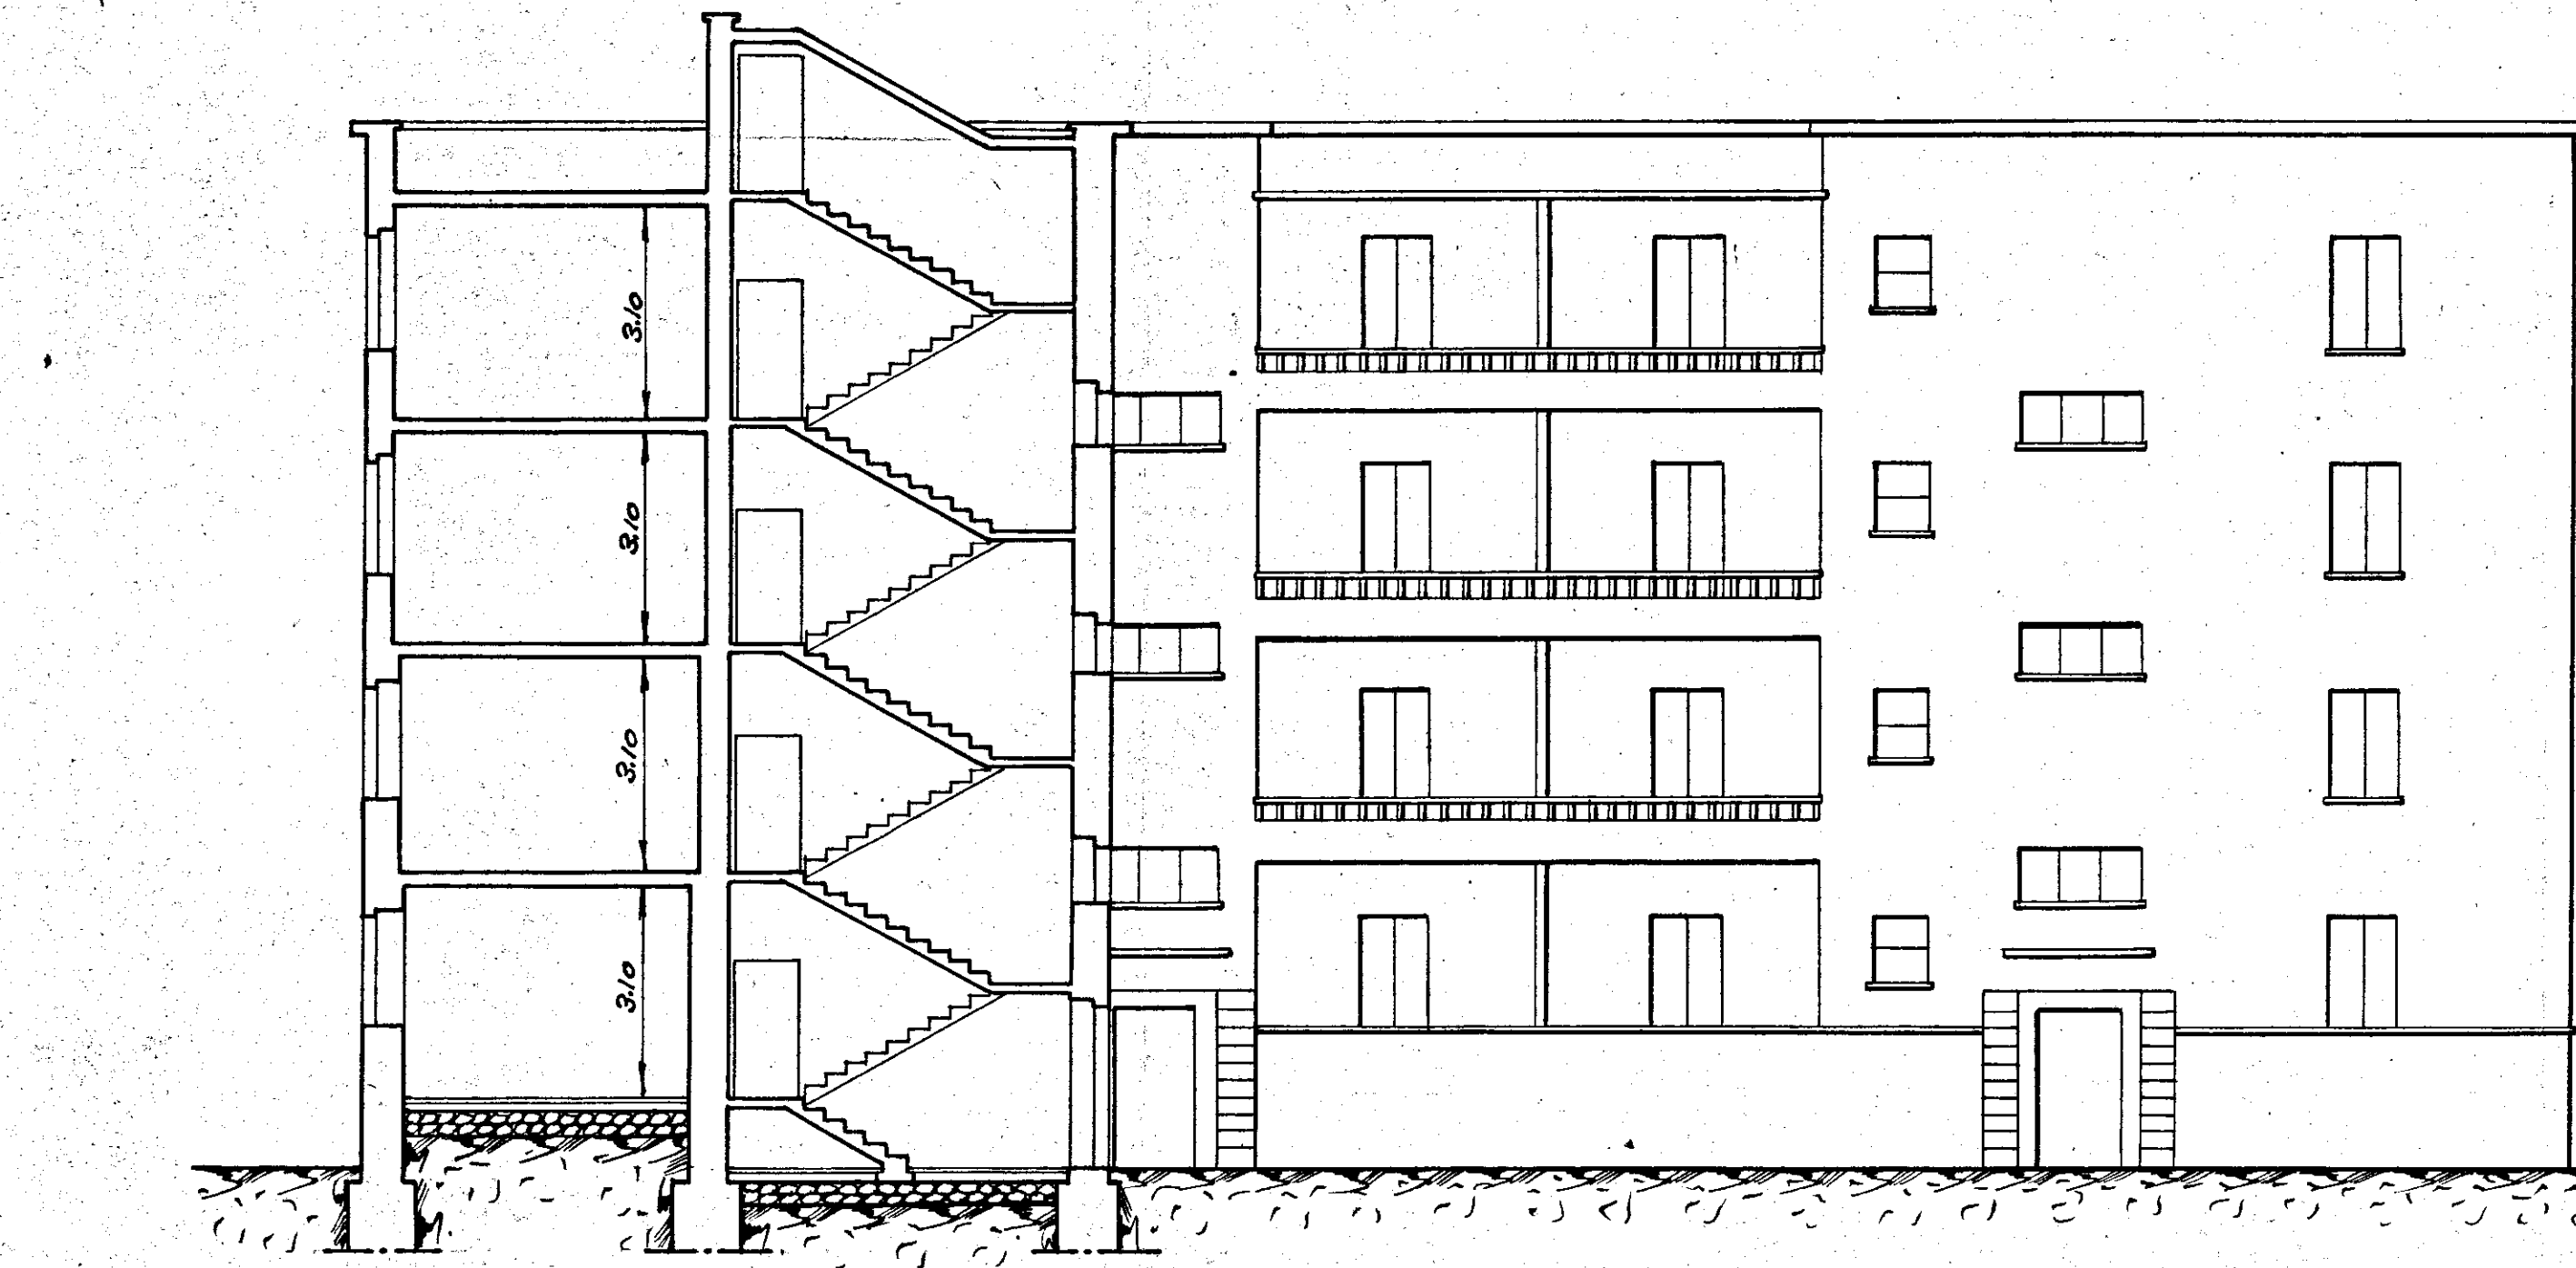

21 SET. 1954

INGEGNERE DIRIGENTE

G. TROVATI

[Signature]