

I.N.C.I.S. - BRINDISI - PROGETTO ESECUTIVO
PER UNA CASA DEI SOTTUFFICIALI

Visio: L'ing. Capo del 1° Servizio
per dot. ing. Francesco Alinari


Visio: Il Capo del Servizio Tecnico
per dot. ing. Giuseppe Pizzilli

PER CORIA CO. S.p.A.
Visio: Il Capo del Servizio Tecnico
per dot. ing. Giuseppe Pizzilli

Approvato da S. E. Ministero
della Marina


27/3/1941

PIRELLA GÖTTSCHE LOWE

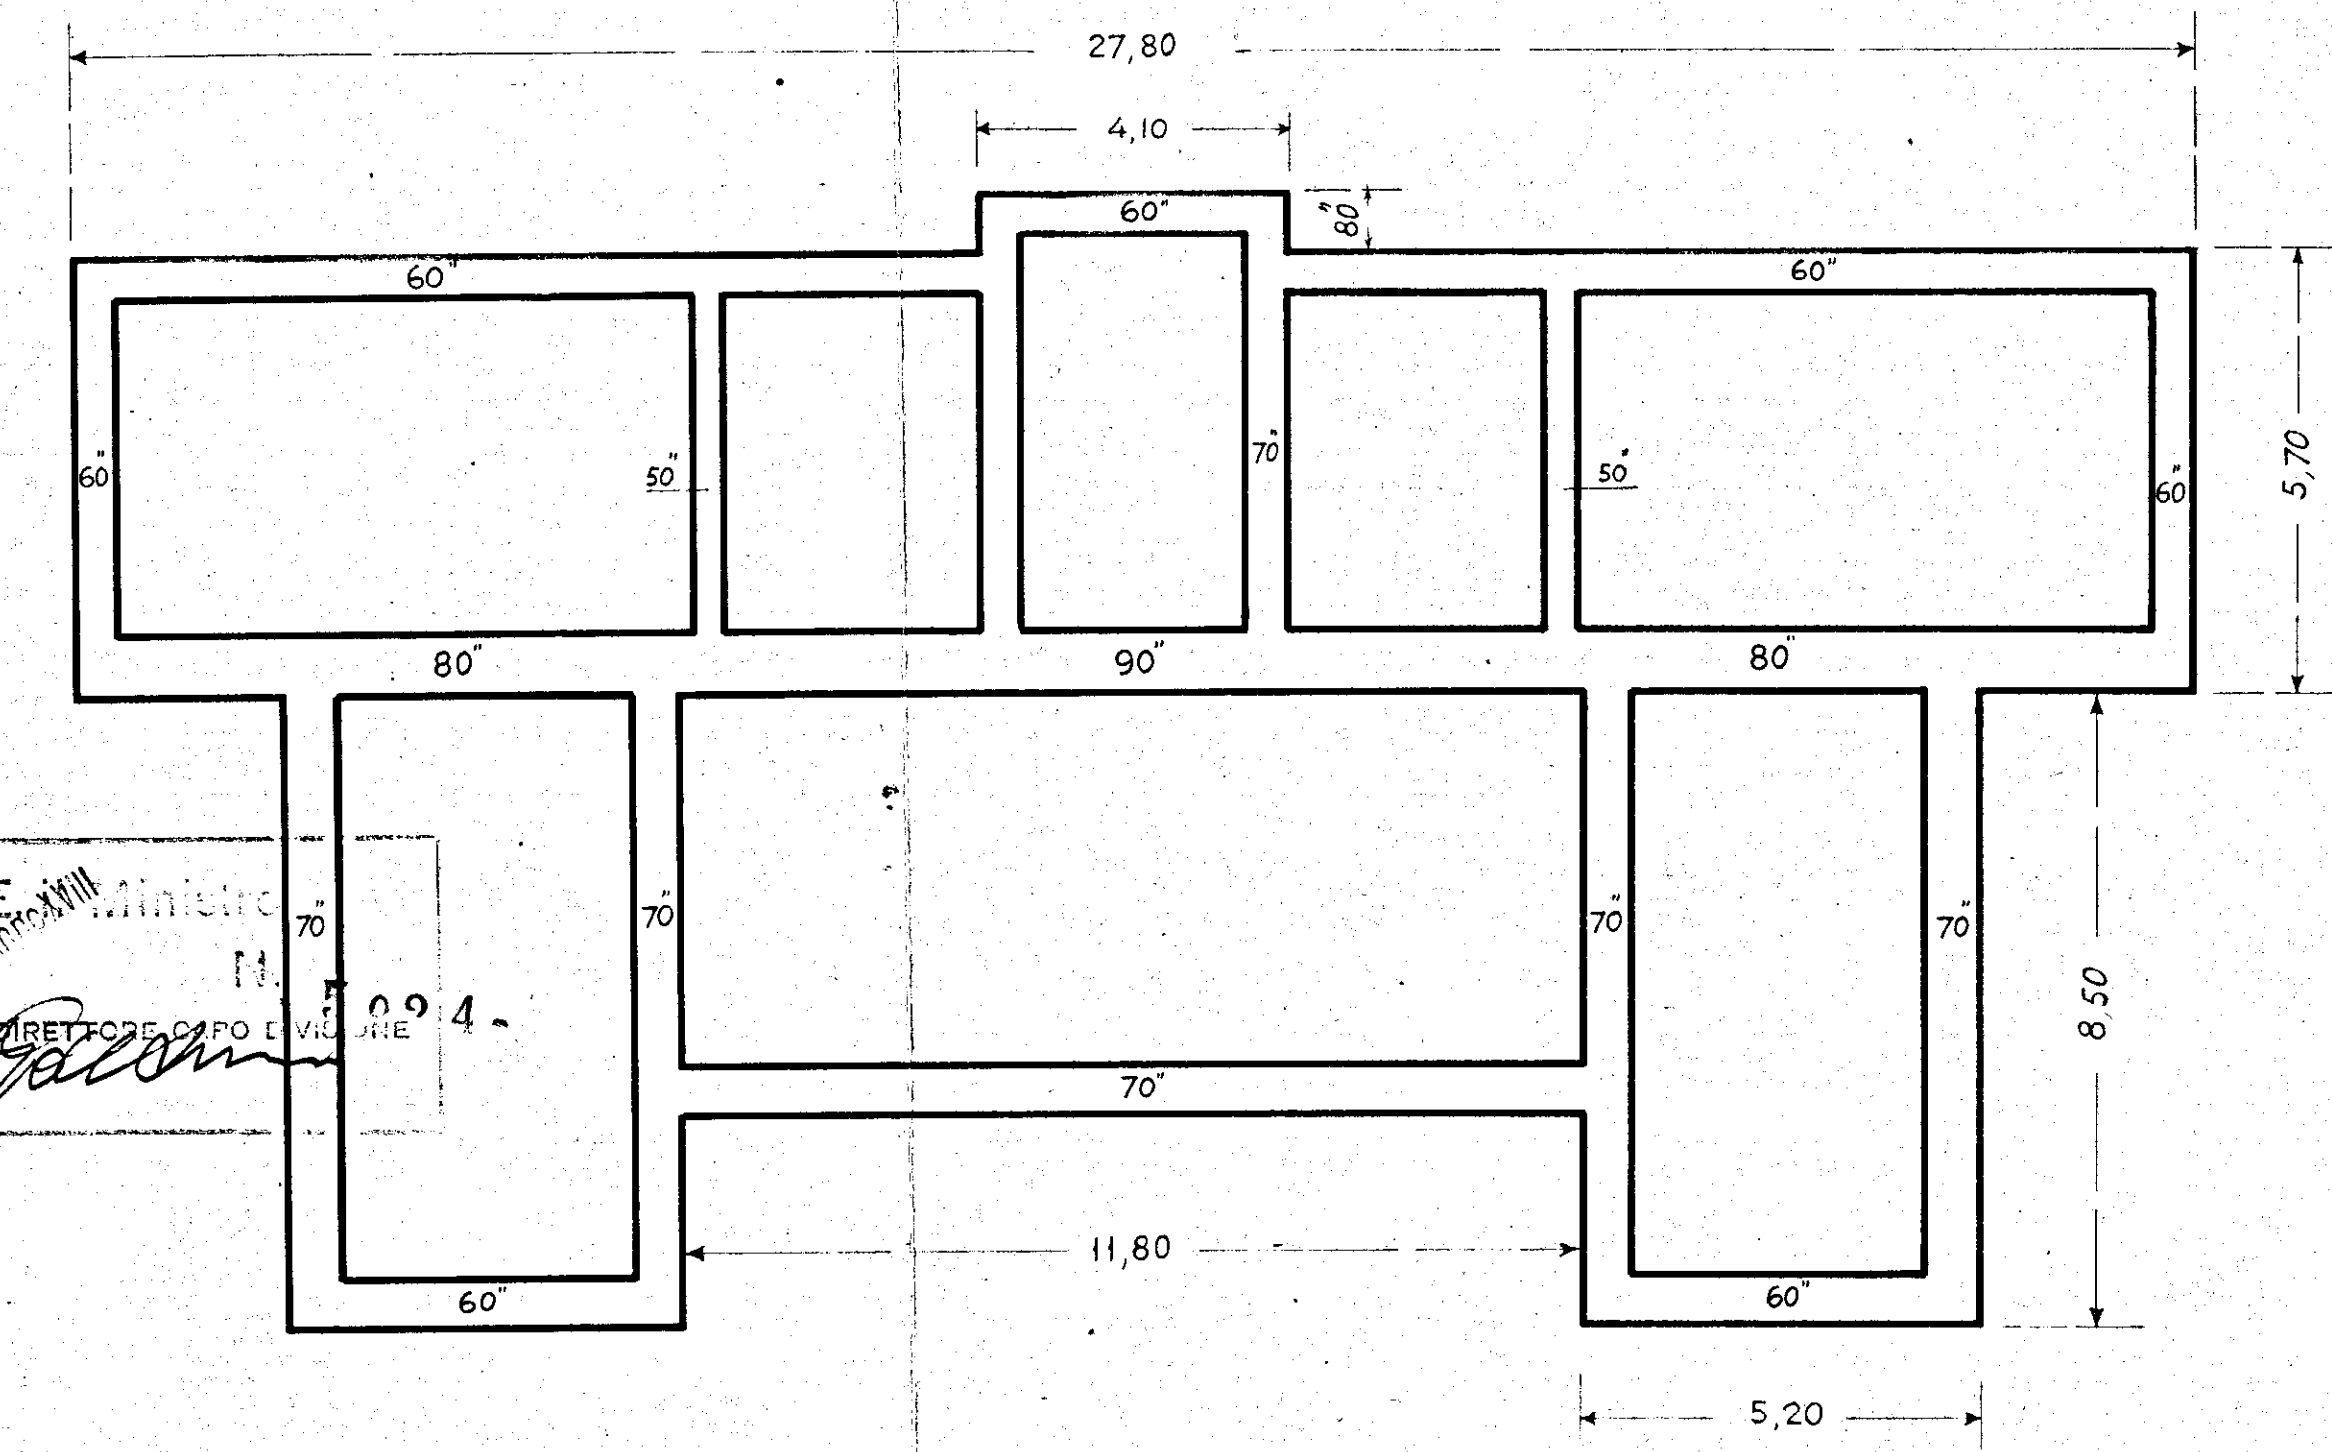

Pianta delle fondazioni

RAPPORTO 1:100

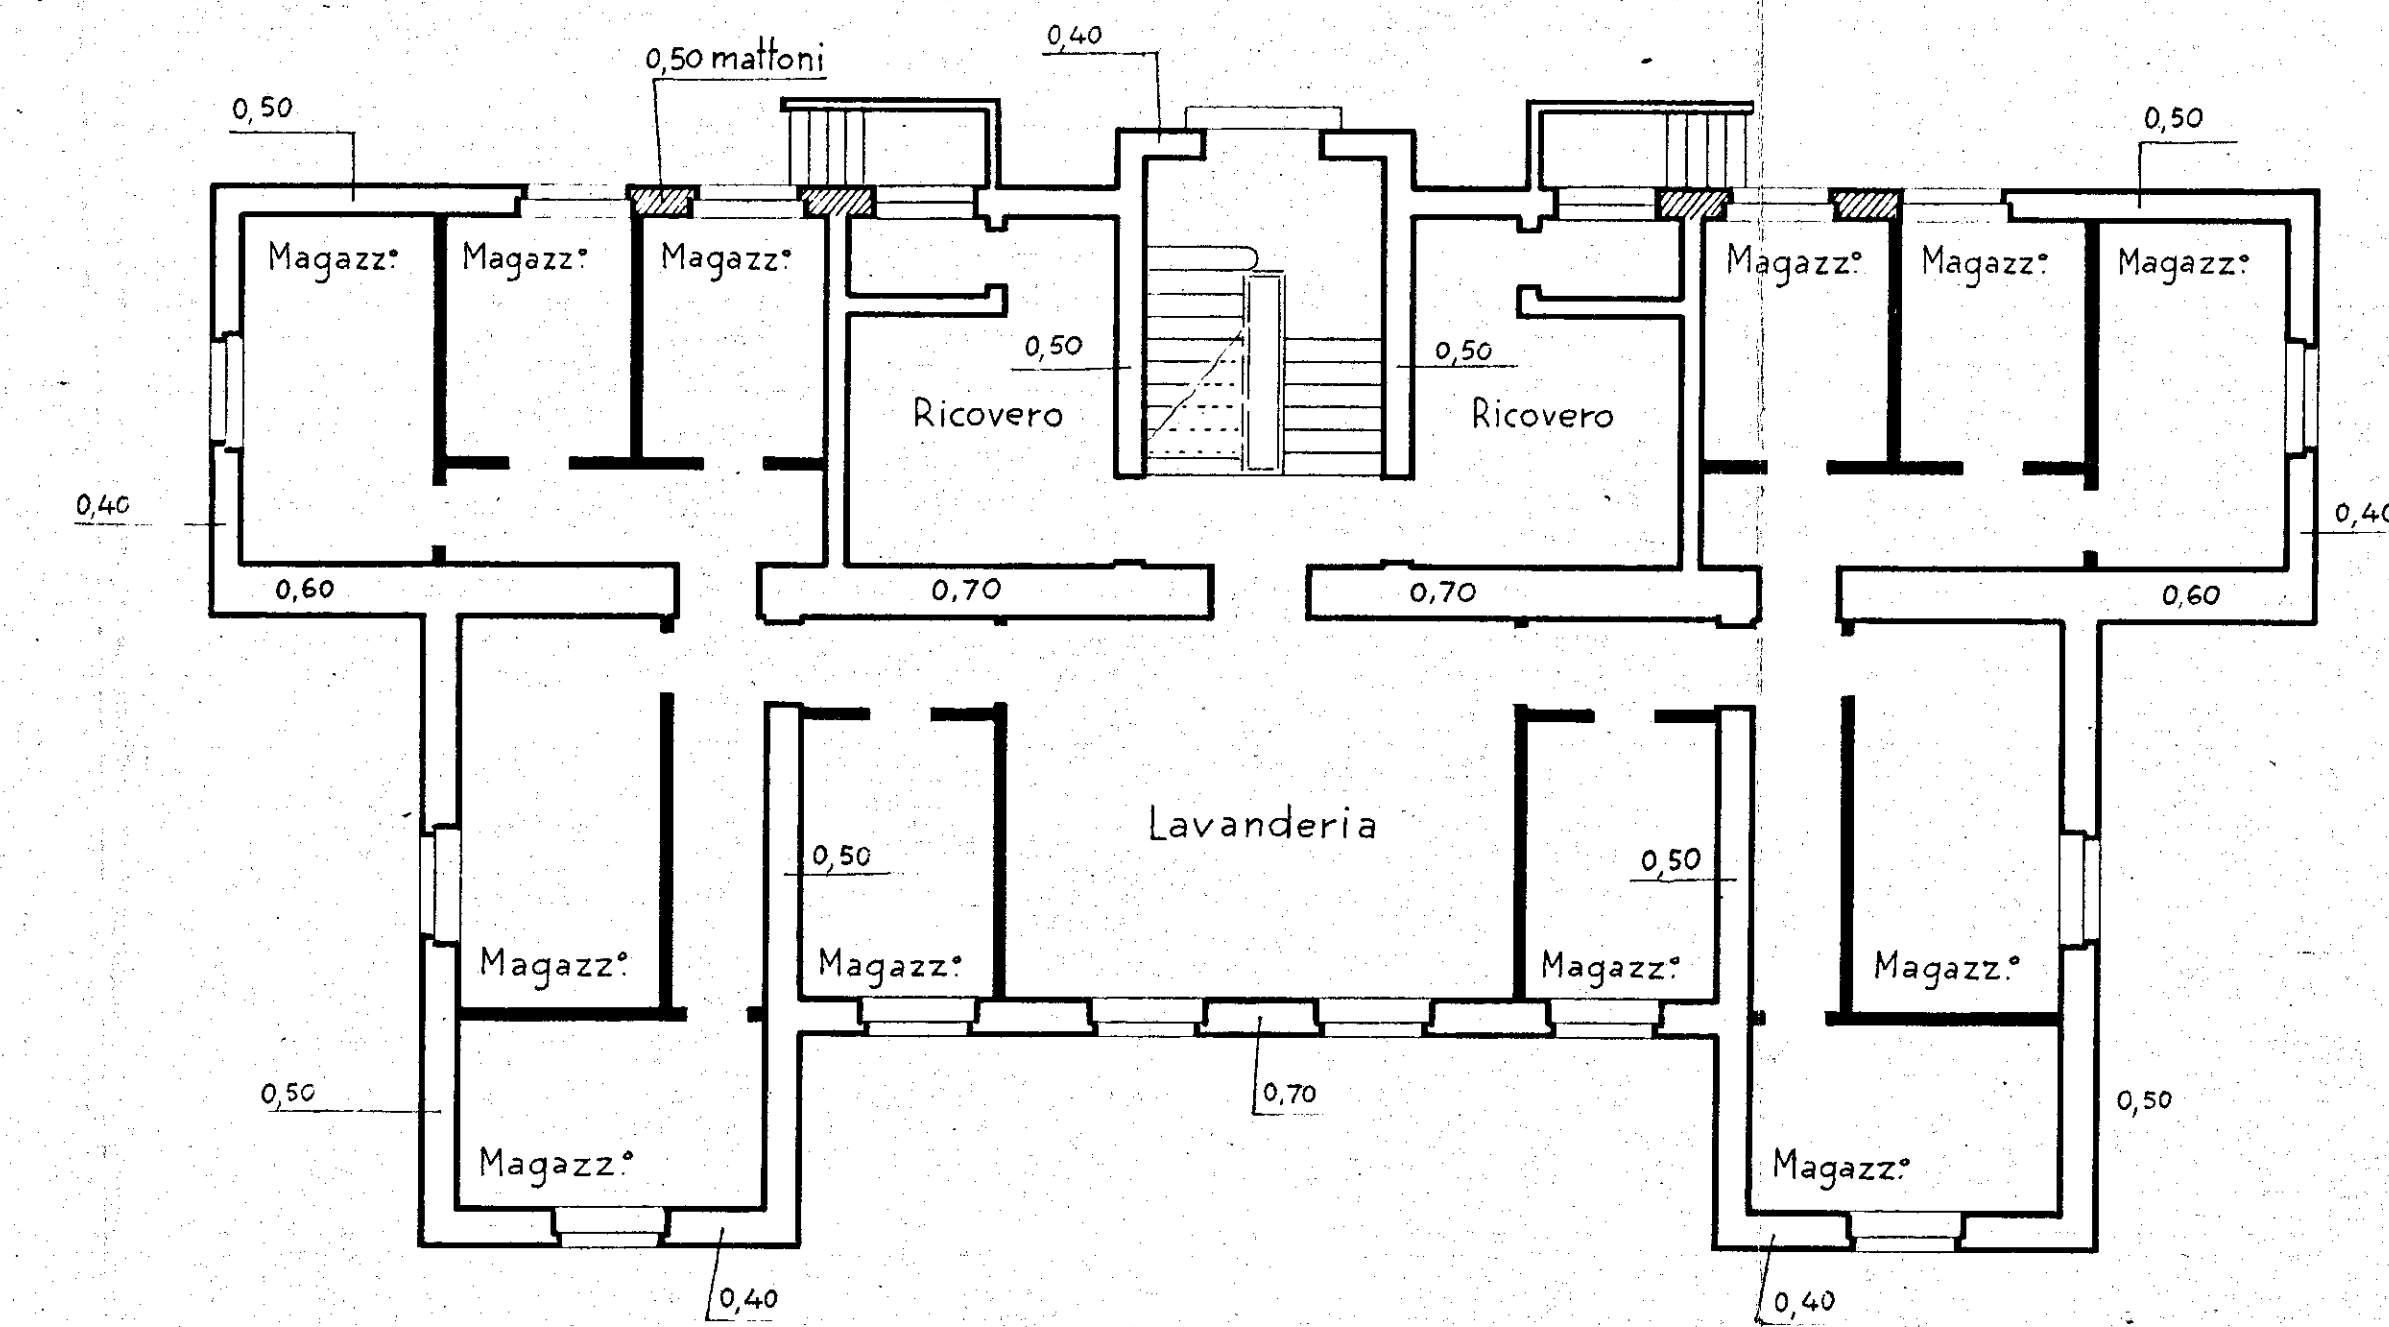

Pianta del piano seminterrato

