





- RETROSPETTO -

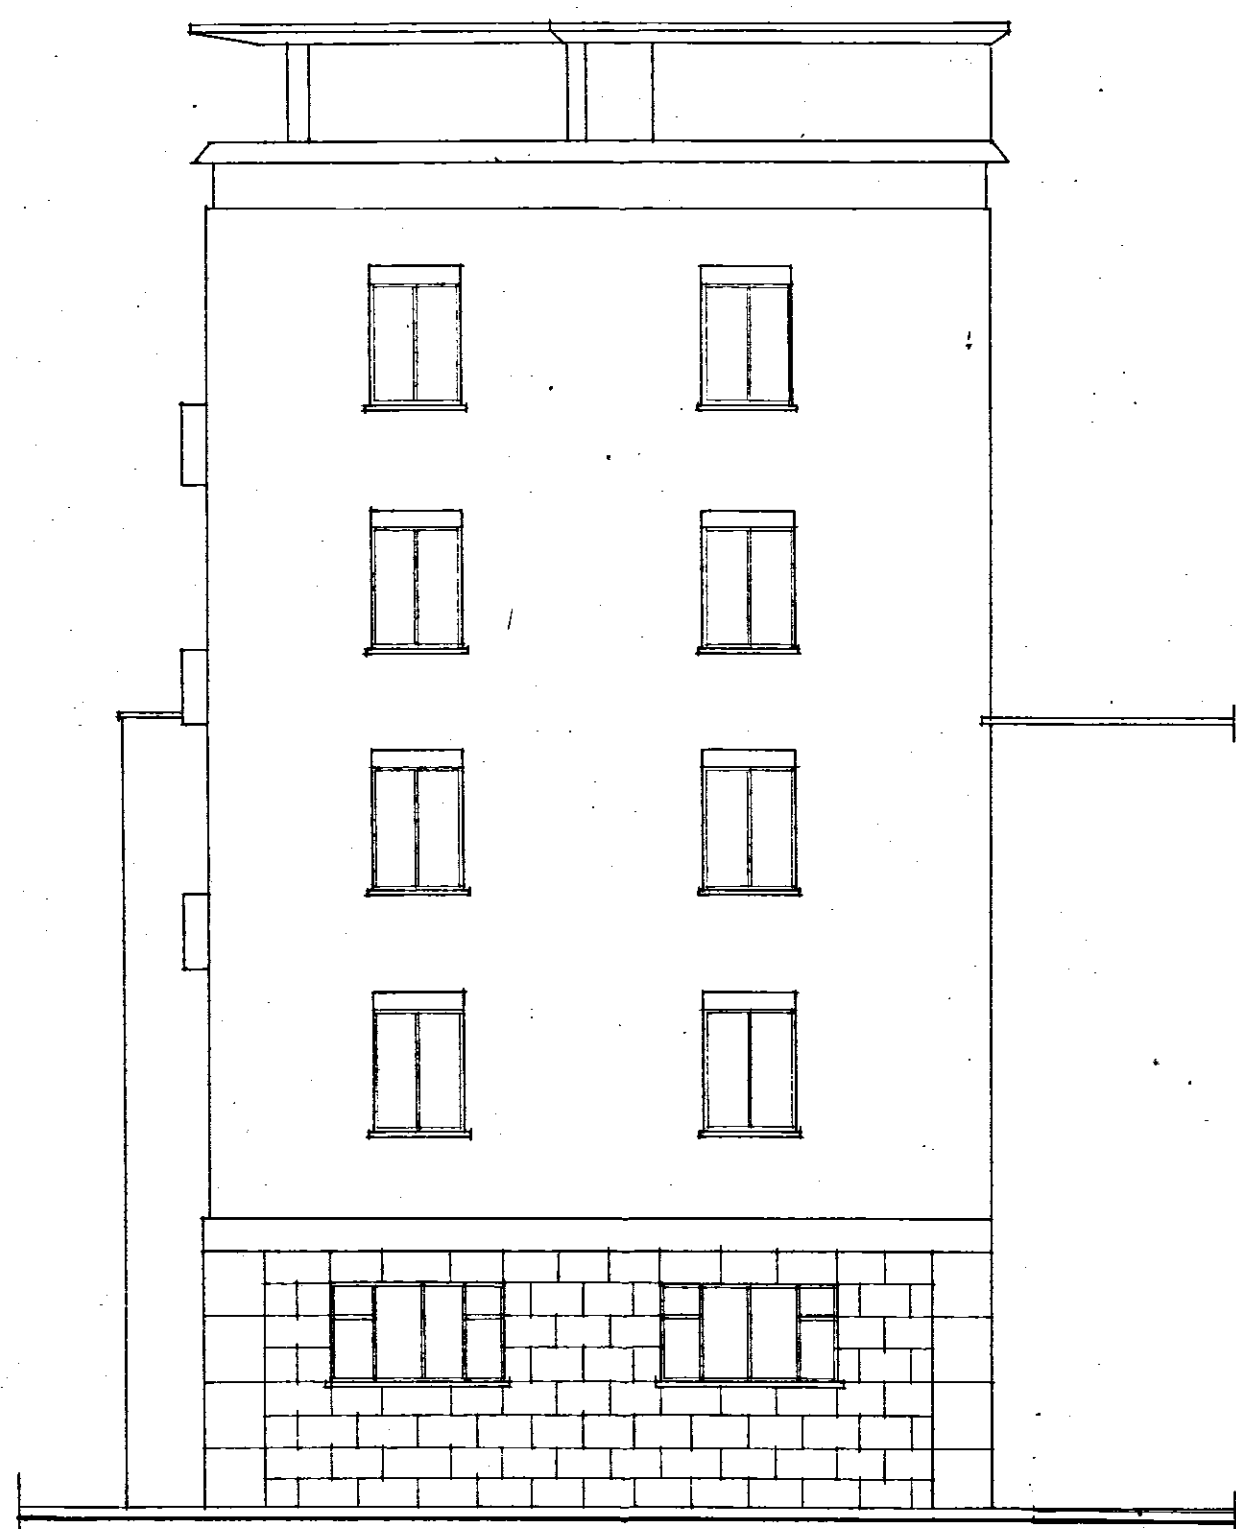

- FIANCO -

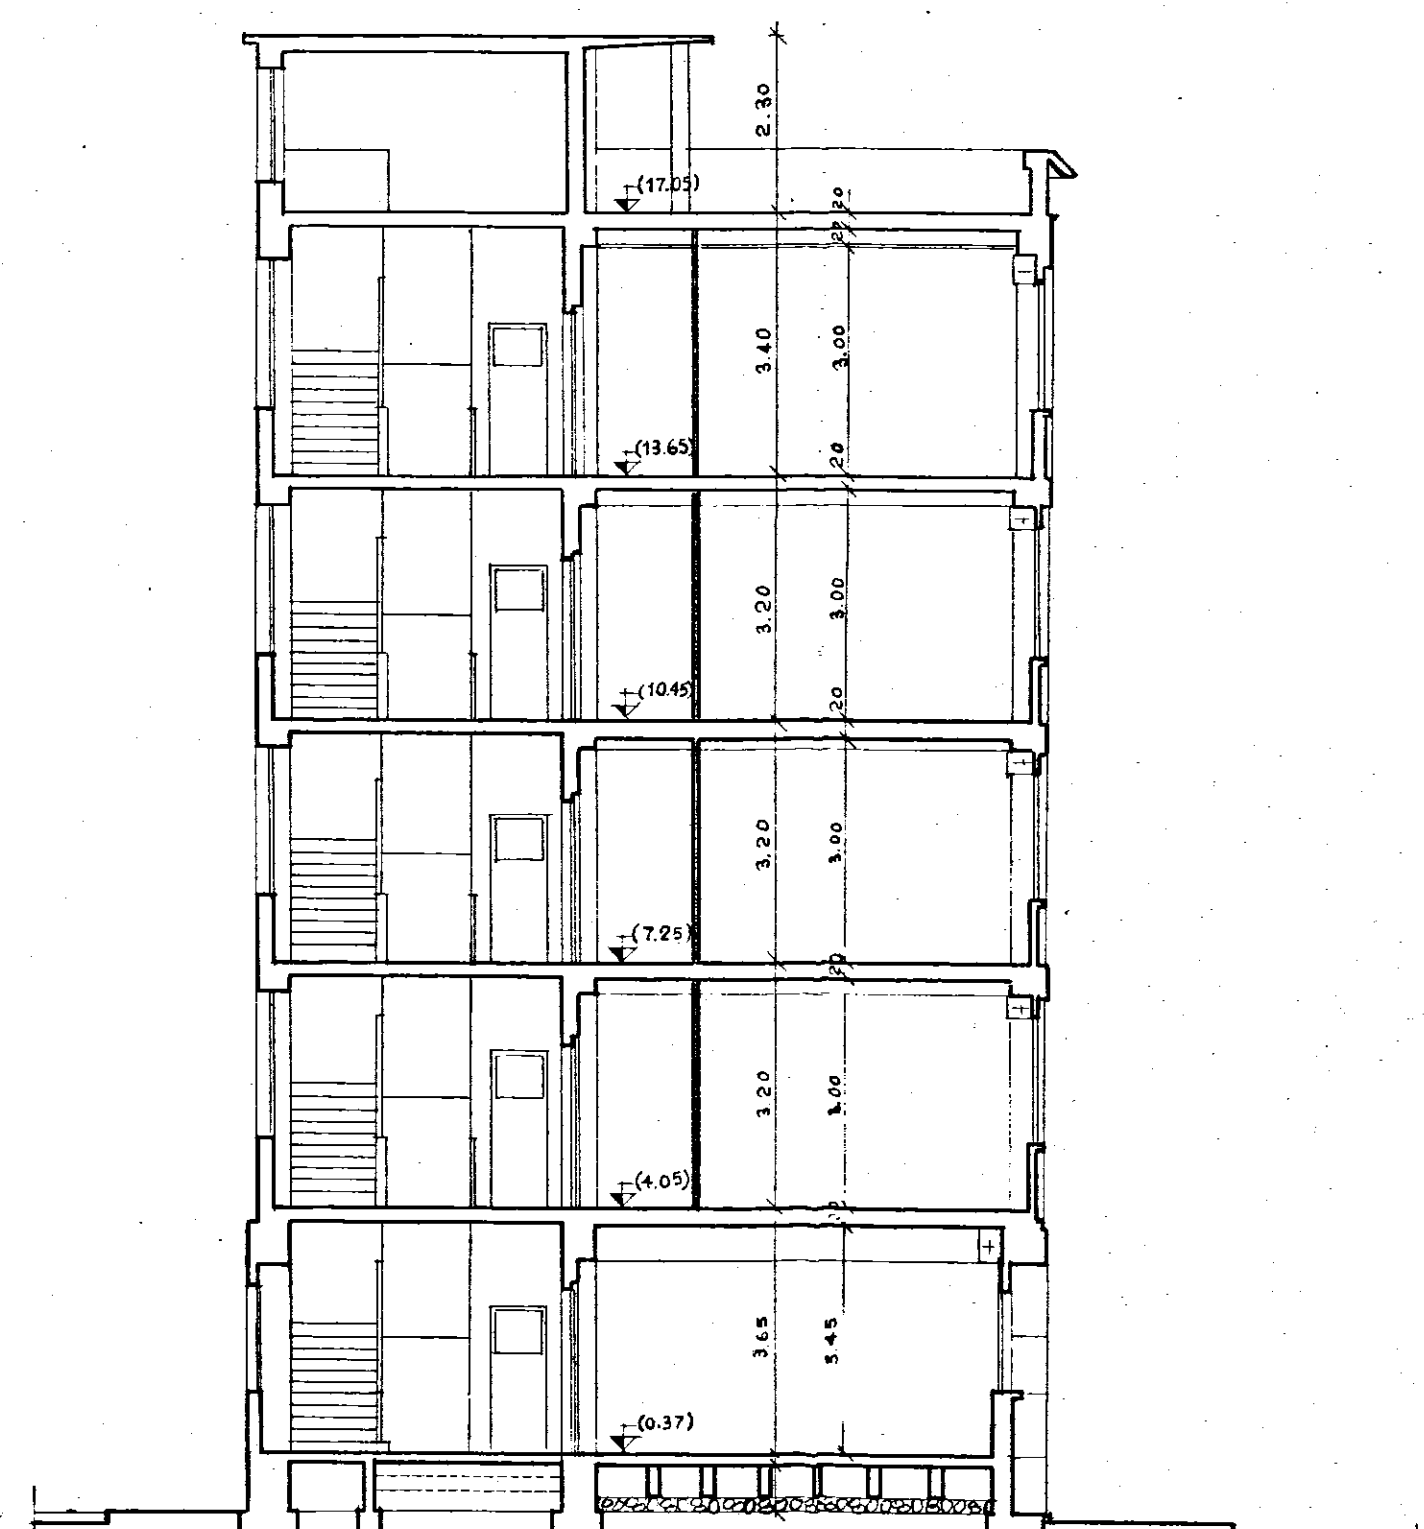

- SEZIONE -

ISTITUTO CASE POPOLARI - BRINDISI -		OP. 204
PROGETTO EDIFICIO QUARTIERE COMMENDA		OP. 2909
VARIANTE A CINQUE PIANI -		DATA nov 1952
RETROSPETTO - FIANCO - SEZIONE		PROV.
CON VARIANTE AL PIANO TERRENO		SCALA 1:100
STUDIO ARCH. GATTANO MINUCCI - ROMA VIA DELLE FORNACE 12 - TEL. 5444		