10° LOTTO C.E.P. - PIANTA FONDAZIONI E SOTTOFONDO TRAVI ROVESCE

SCAVO ELEMENTO A

SCAVO ELEMENTO B

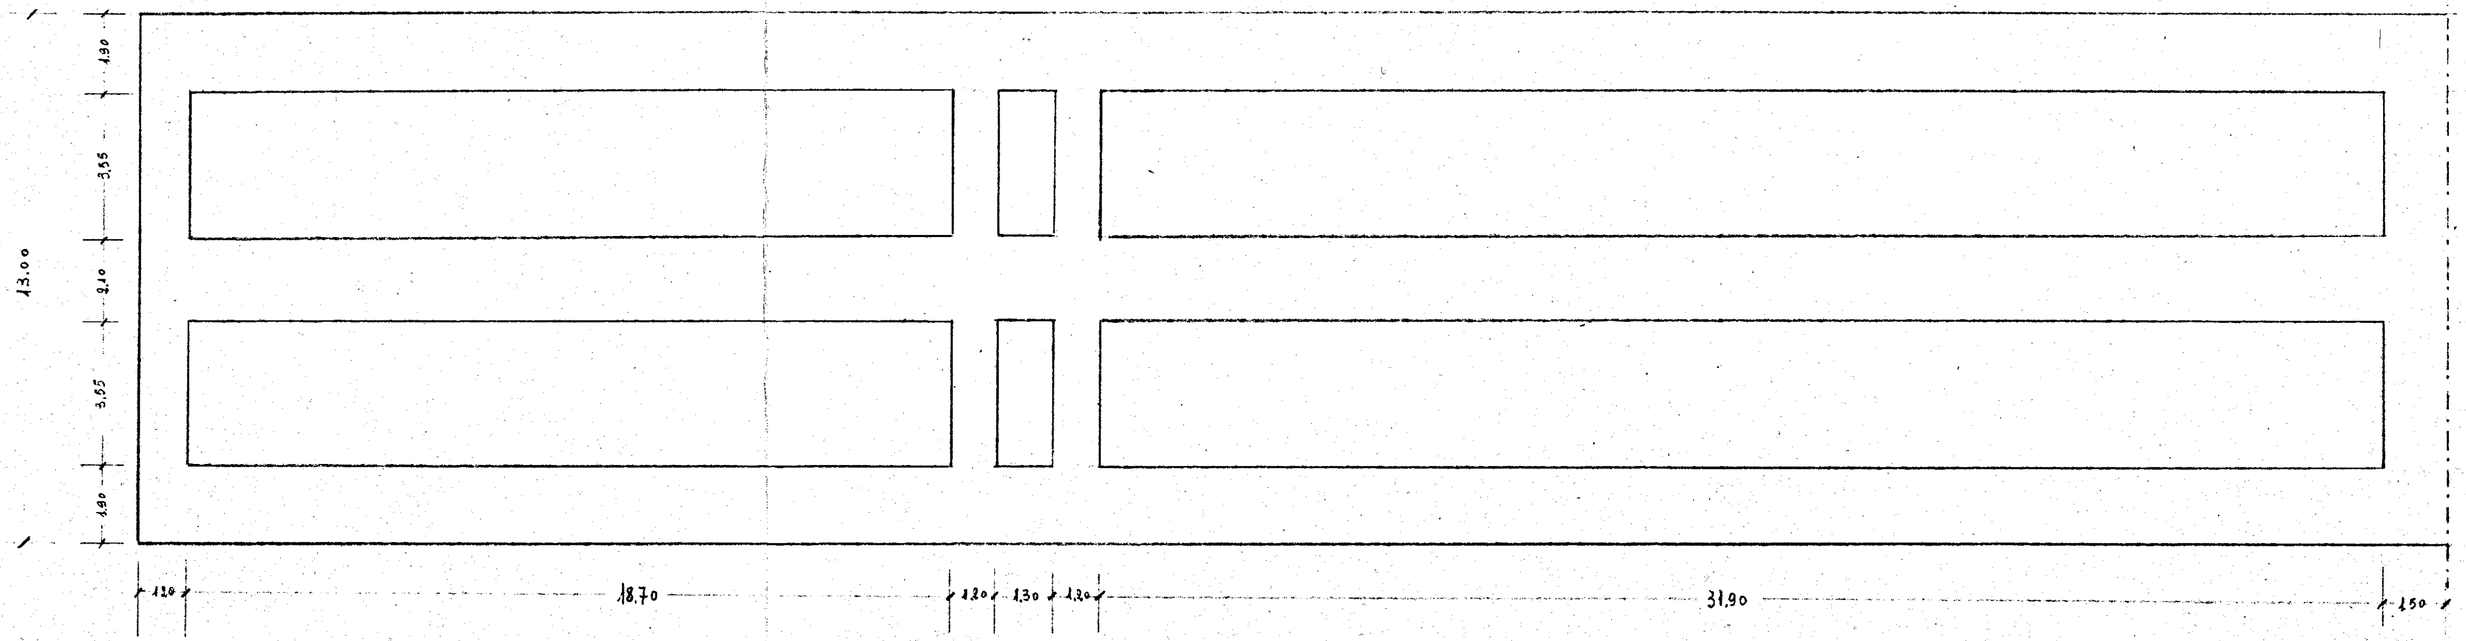

Scala 1 : 100