


ISTITUTO AUTONOMO CASE POPOLARI
PER LA PROVINCIA DI BRINDISI

COSTRUZIONE DI n°18 ABITAZIONI PER
LAVORATORI AGRICOLI DIPENDENTI IN LATIANO

Sezione Trasversale

A
#7
B

SEZ. AB

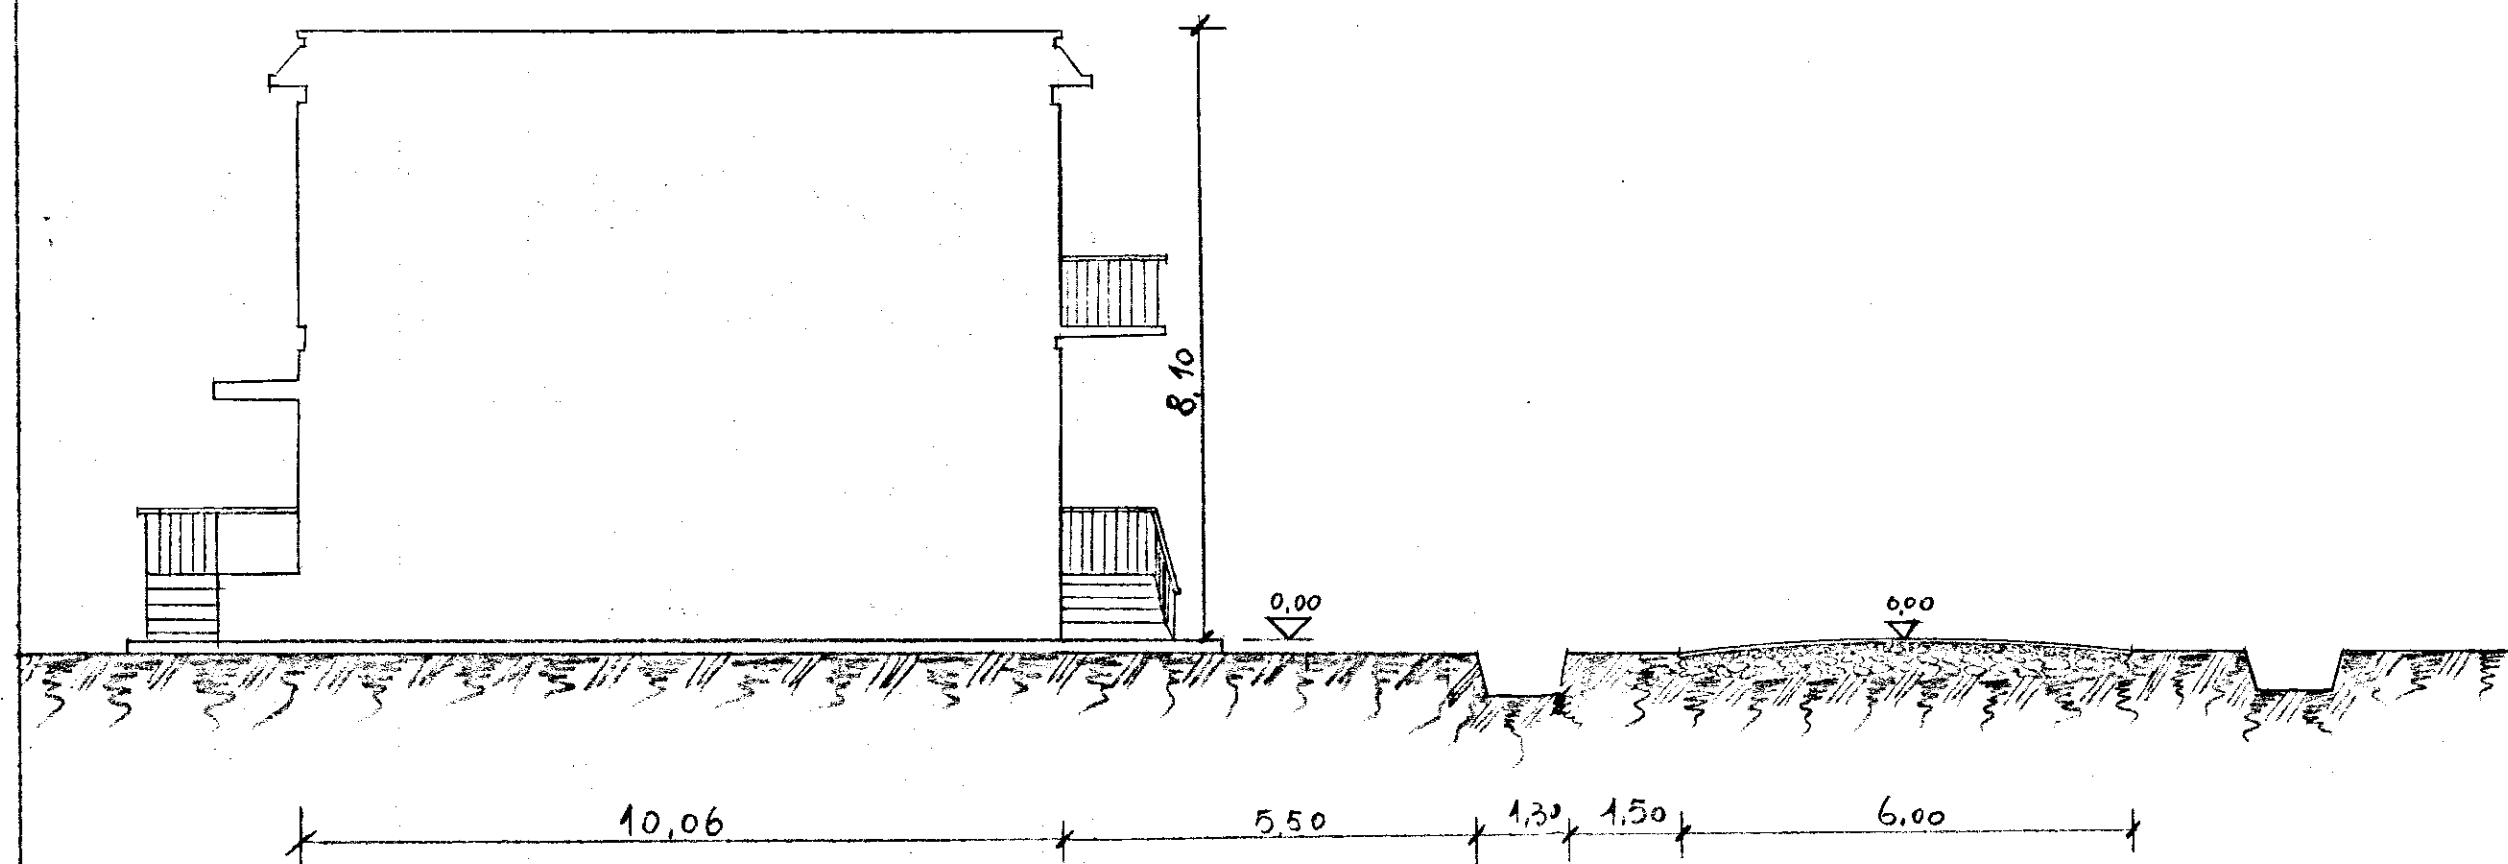

SCALA 1:100