


40.00

30	3.75	30	3.65	30	2.50	30	3.65	30	3.85	30
40	4.15	40	5.10	20	5.10	40	4.05			

PIANTA TIPO

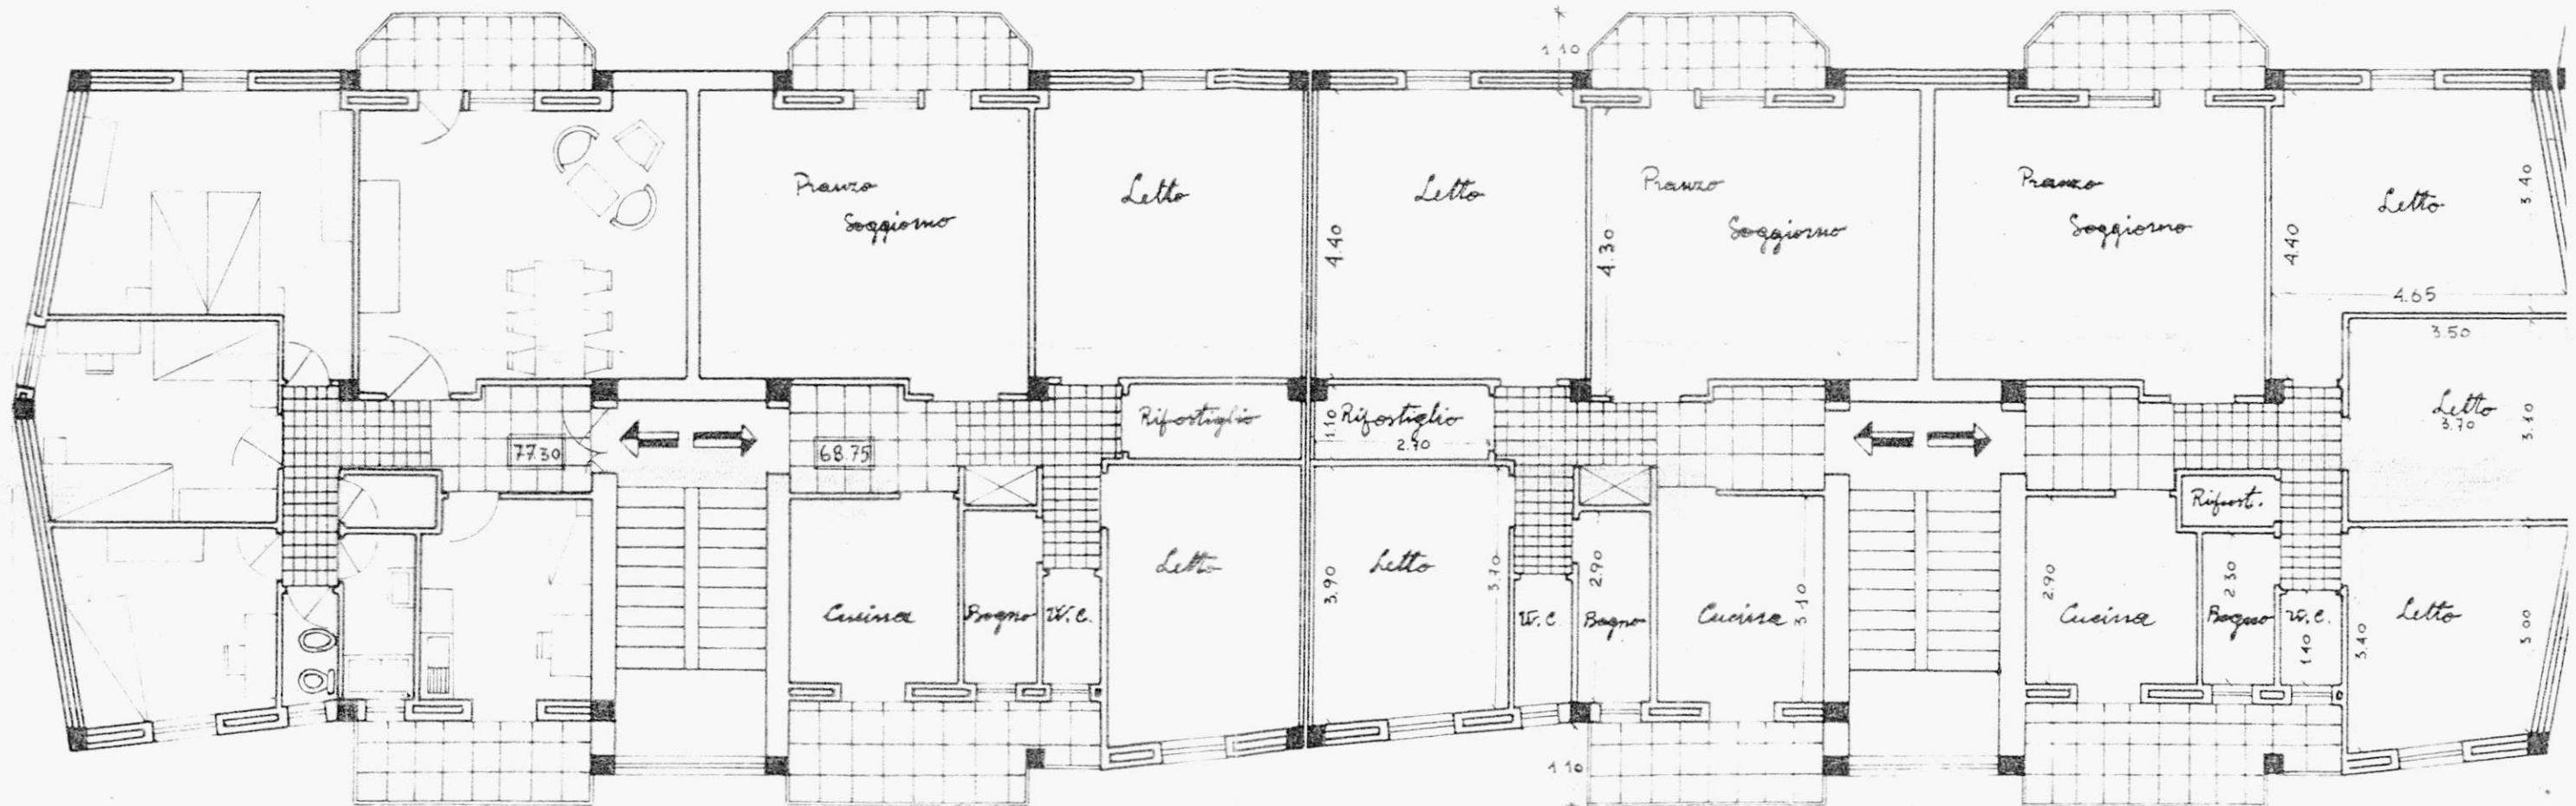

9.55

10.45

20.00

10	2.95	40	40	40	2.65		2.65	40	40	40	2.85
30	3.75	30	3.65	40	2.30	40	3.65	30	3.85	30	

40.00

COTTO 26