


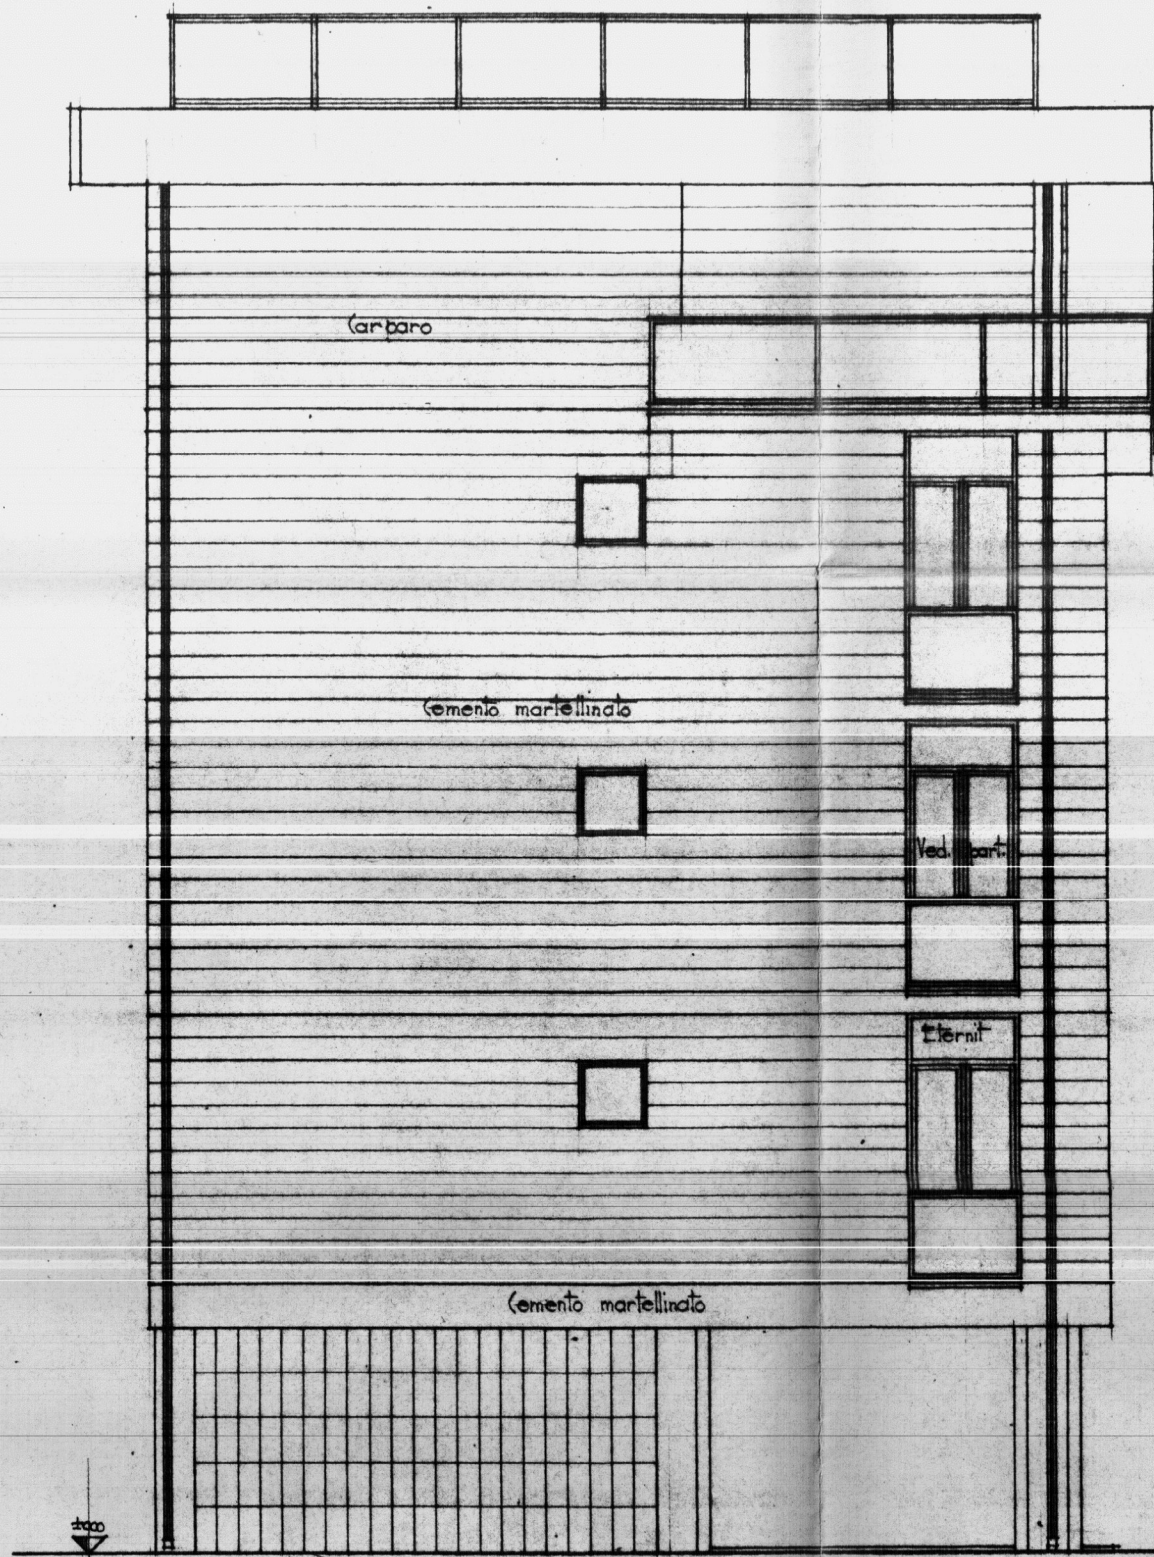

16.14
TERRAZZA

12.25
ATTICO

10.00
1° PIANO

10.00
2° PIANO

10.00
3° PIANO

10.00
PIANOTERRA

GESTIONE INA-CASA
D.T. GESAP
11 FEB 1960

STUDIO ARCHITETTI M. G. DI L. P. A. 33 VIA RUBICONE	
GESTIONE INA. CASA ICAP BRINDISI	
QUARTIERE DI S. VITO DEI NORMANNI	
PROSPETTO EDIFICI tipo 1-3-5	10-7-1959
progettista ARCH. CARLO CHIARINI (cap. gruppo) ARCH. CARLO AYMONINO ARCH. M. GIRELLI ING. B. DE ROSSI ING. L. POTI	10
FS.	