PALAZZINE

B1 - B2

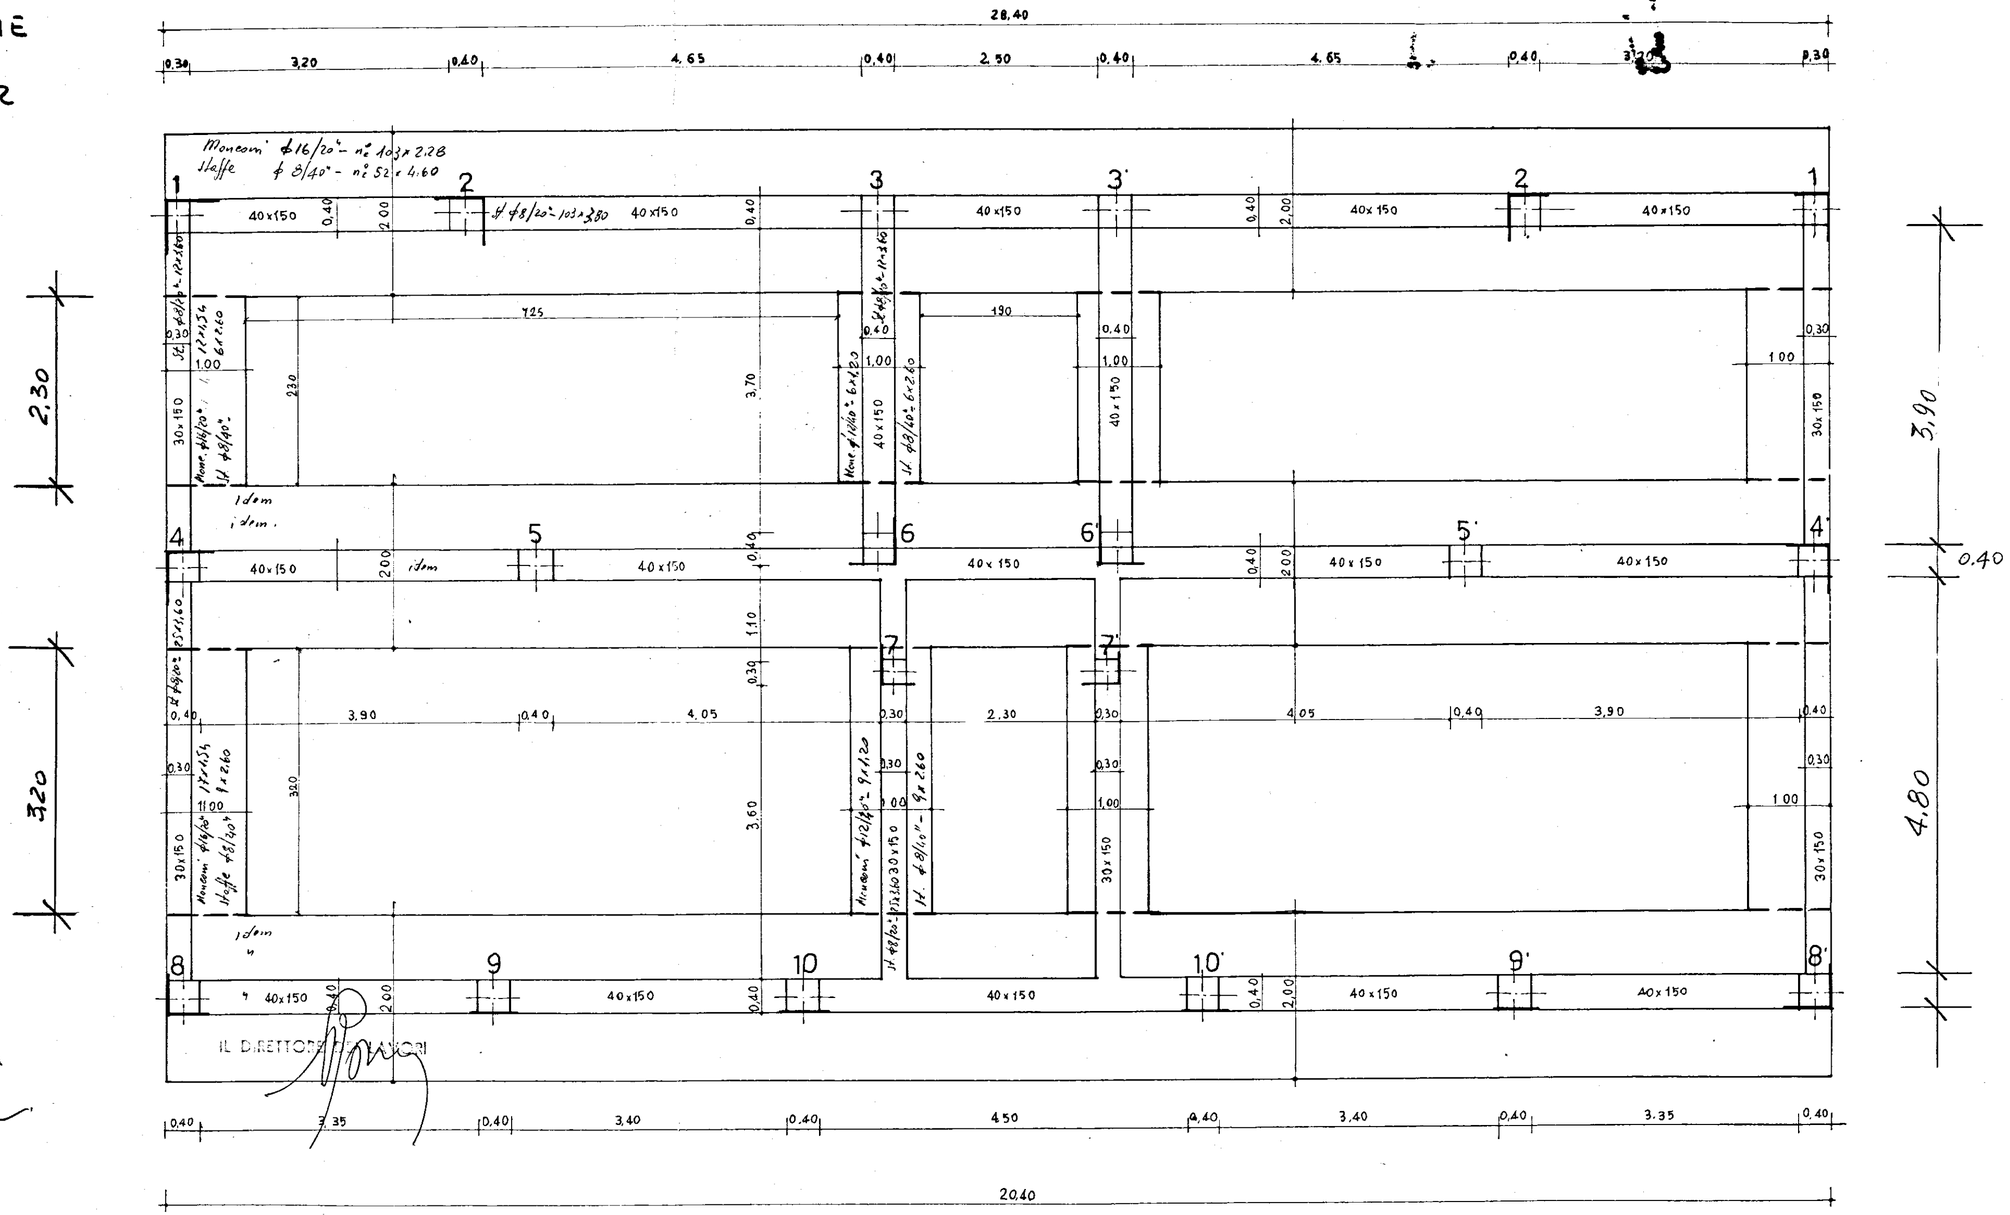

L'IMPRESA

IL DIRETTORE DEI LAVORI