VISTO IL DIRETTORE DEI LAVORI

REGIONE PUGLIA
UFFICIO DEL GENIO CIVILE DI BRINDISI
Si attesta che copia del presente atto risulta depositato presso questo Ufficio ai sensi della legge n. 1086 del 5-11-1971
BRINDISI li 7 GEN. 1988
IL COMMISSARIO DELL'UFFICIO (Ing. Francesco SANTOSUOSO)

EDIL-SAR TOM s.r.l.
L'Amministratore Unico

istituto autonomo case popolari
brindisi

legge 5-8-1978 n. 457 IV° biennio 1984/85
programma intervento n. 001-117-1
codice 4-18-74-001-01

tav. 3

progetto per la costruzione di alloggi popolari in BRINDISI
LOTTO -G- (SCALE R-S)

ufficio progettazione i. a. c. p. brindisi

alloggi n. 20 da mq. 95

scala 1:100
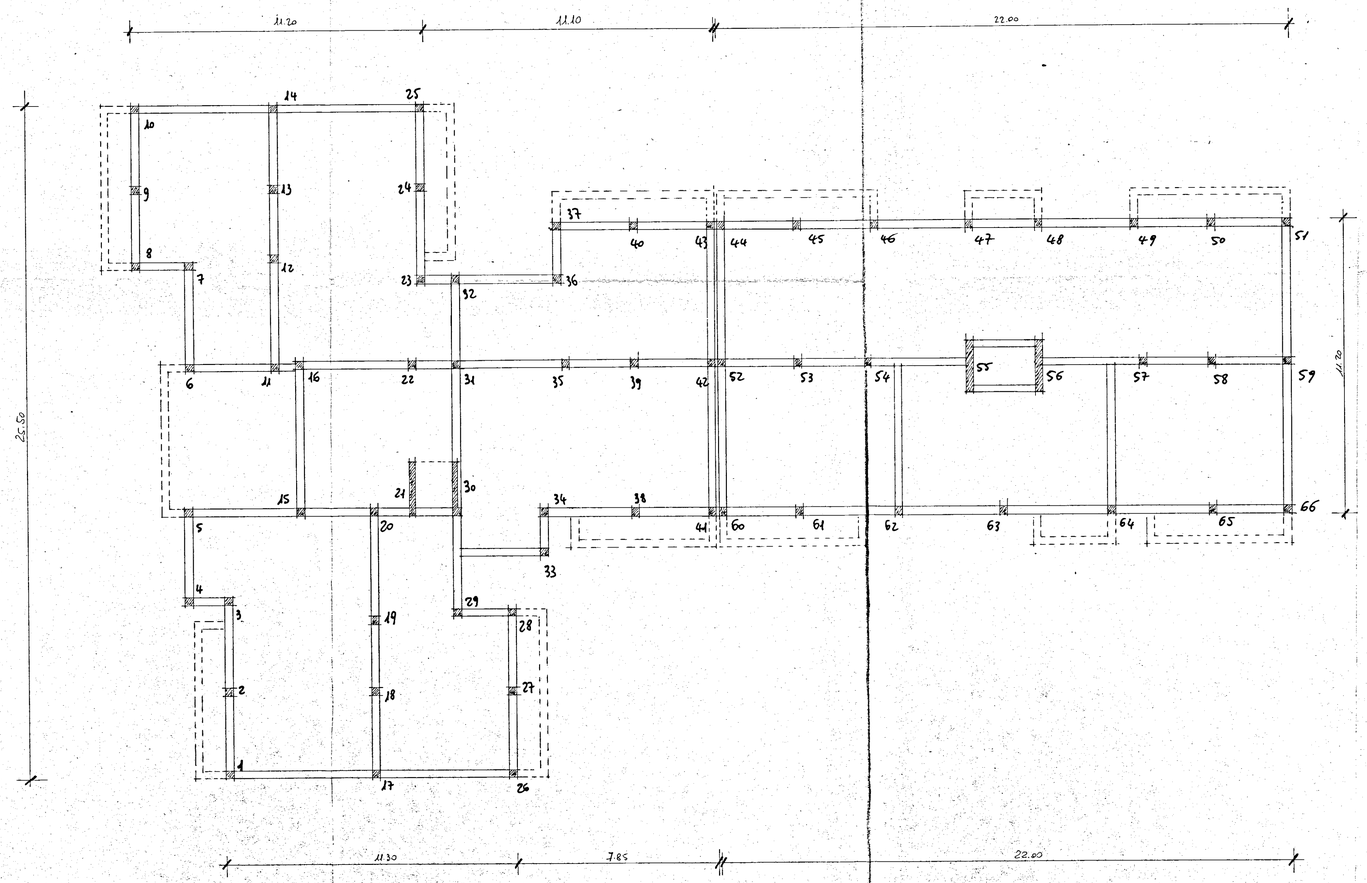
PIANTA FONDAZIONE - TRAVI DI COLLEGAMENTO