




PLINTO TIPO A [pil.1-2-3-4-5-6-7-8-9]

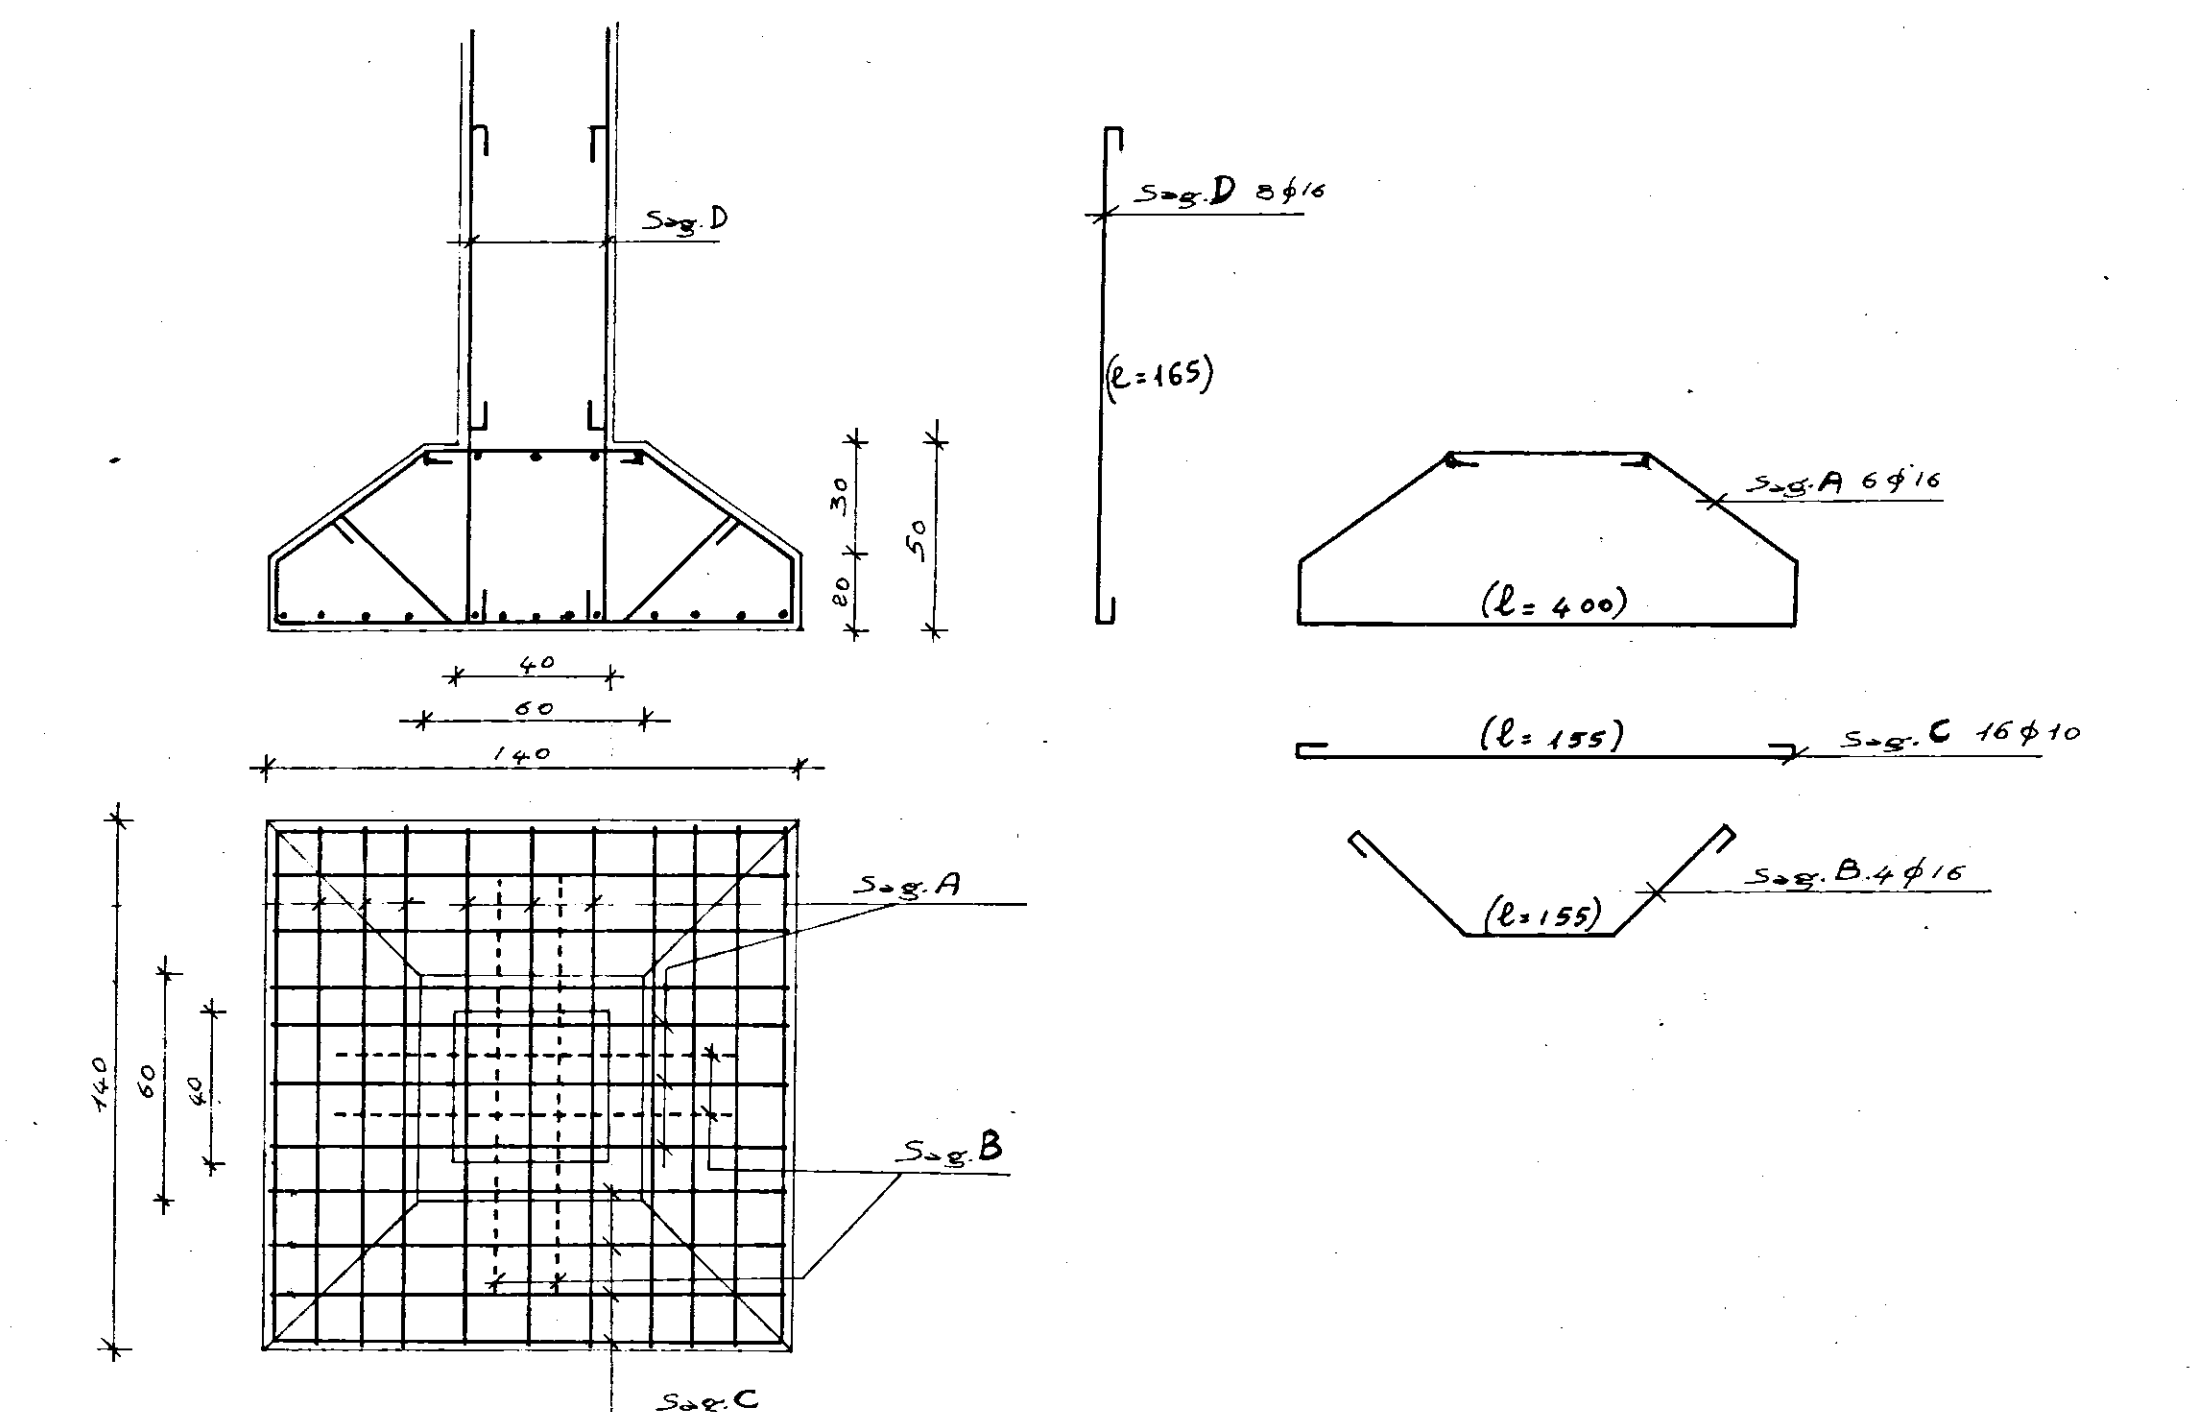


PLINTO TIPO B | pil.10-11-12-15-16-17-18-19-24-23

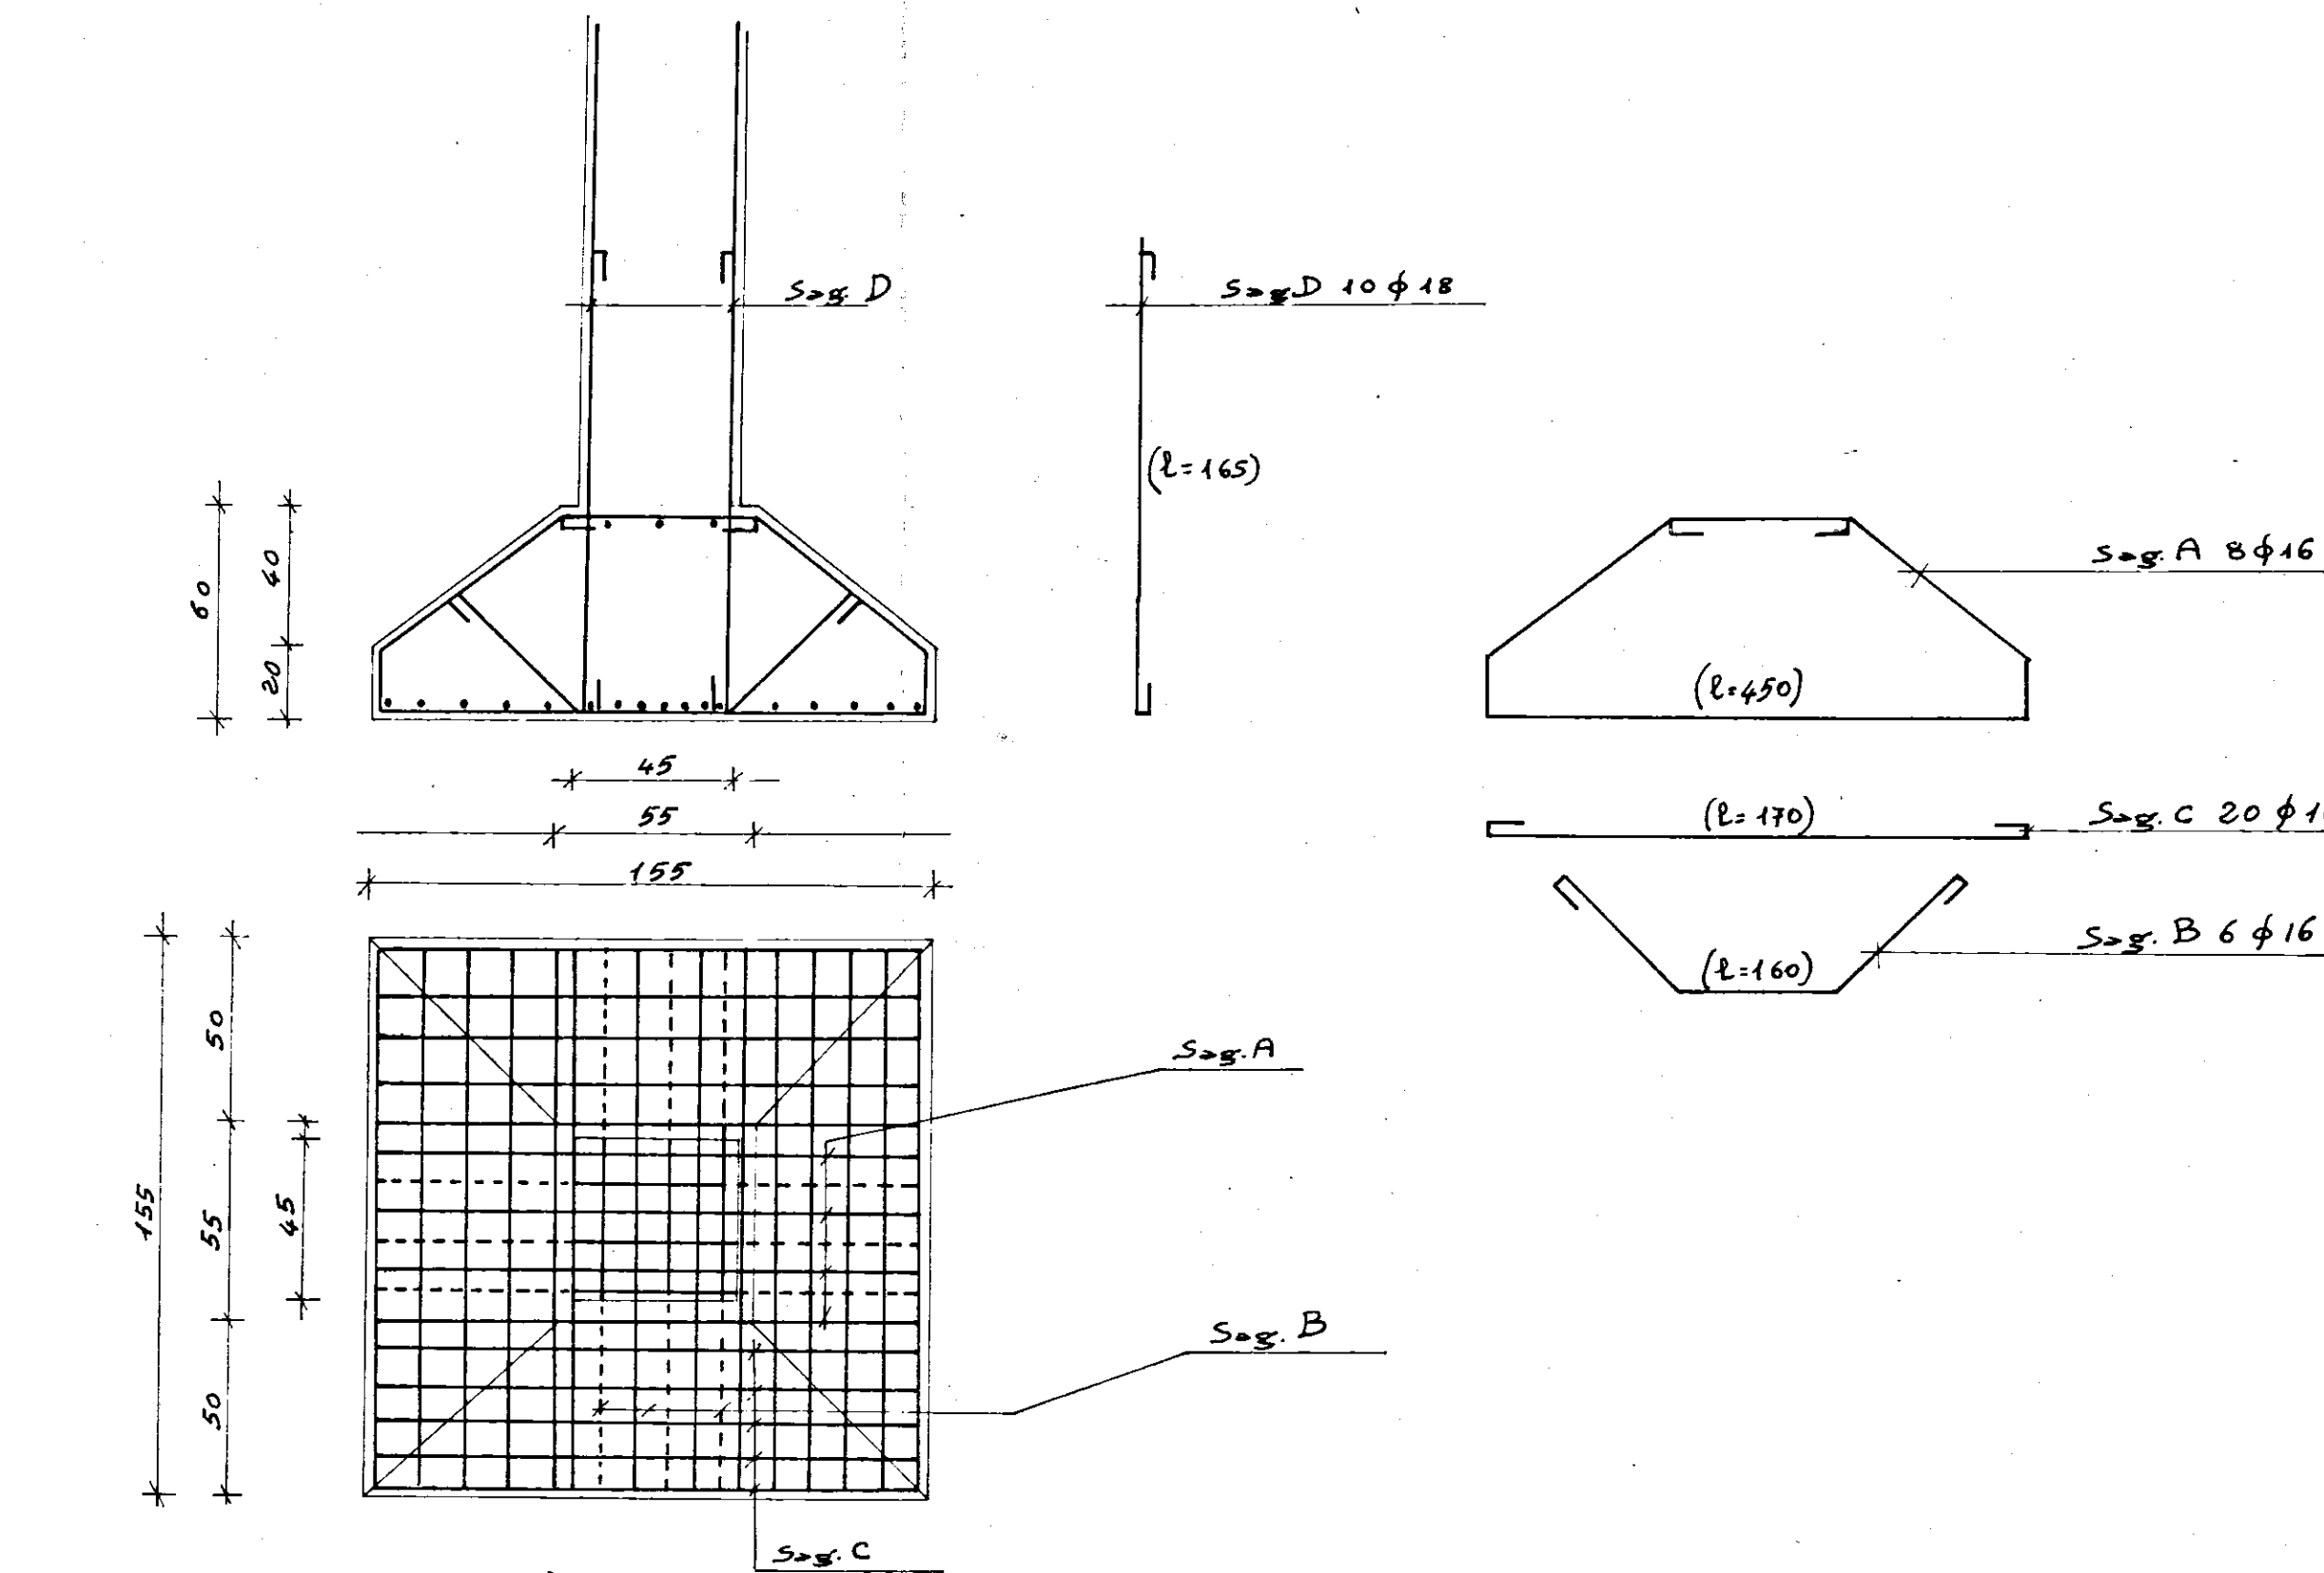


PLINTO TIPO C [pil.13-14-21-22]

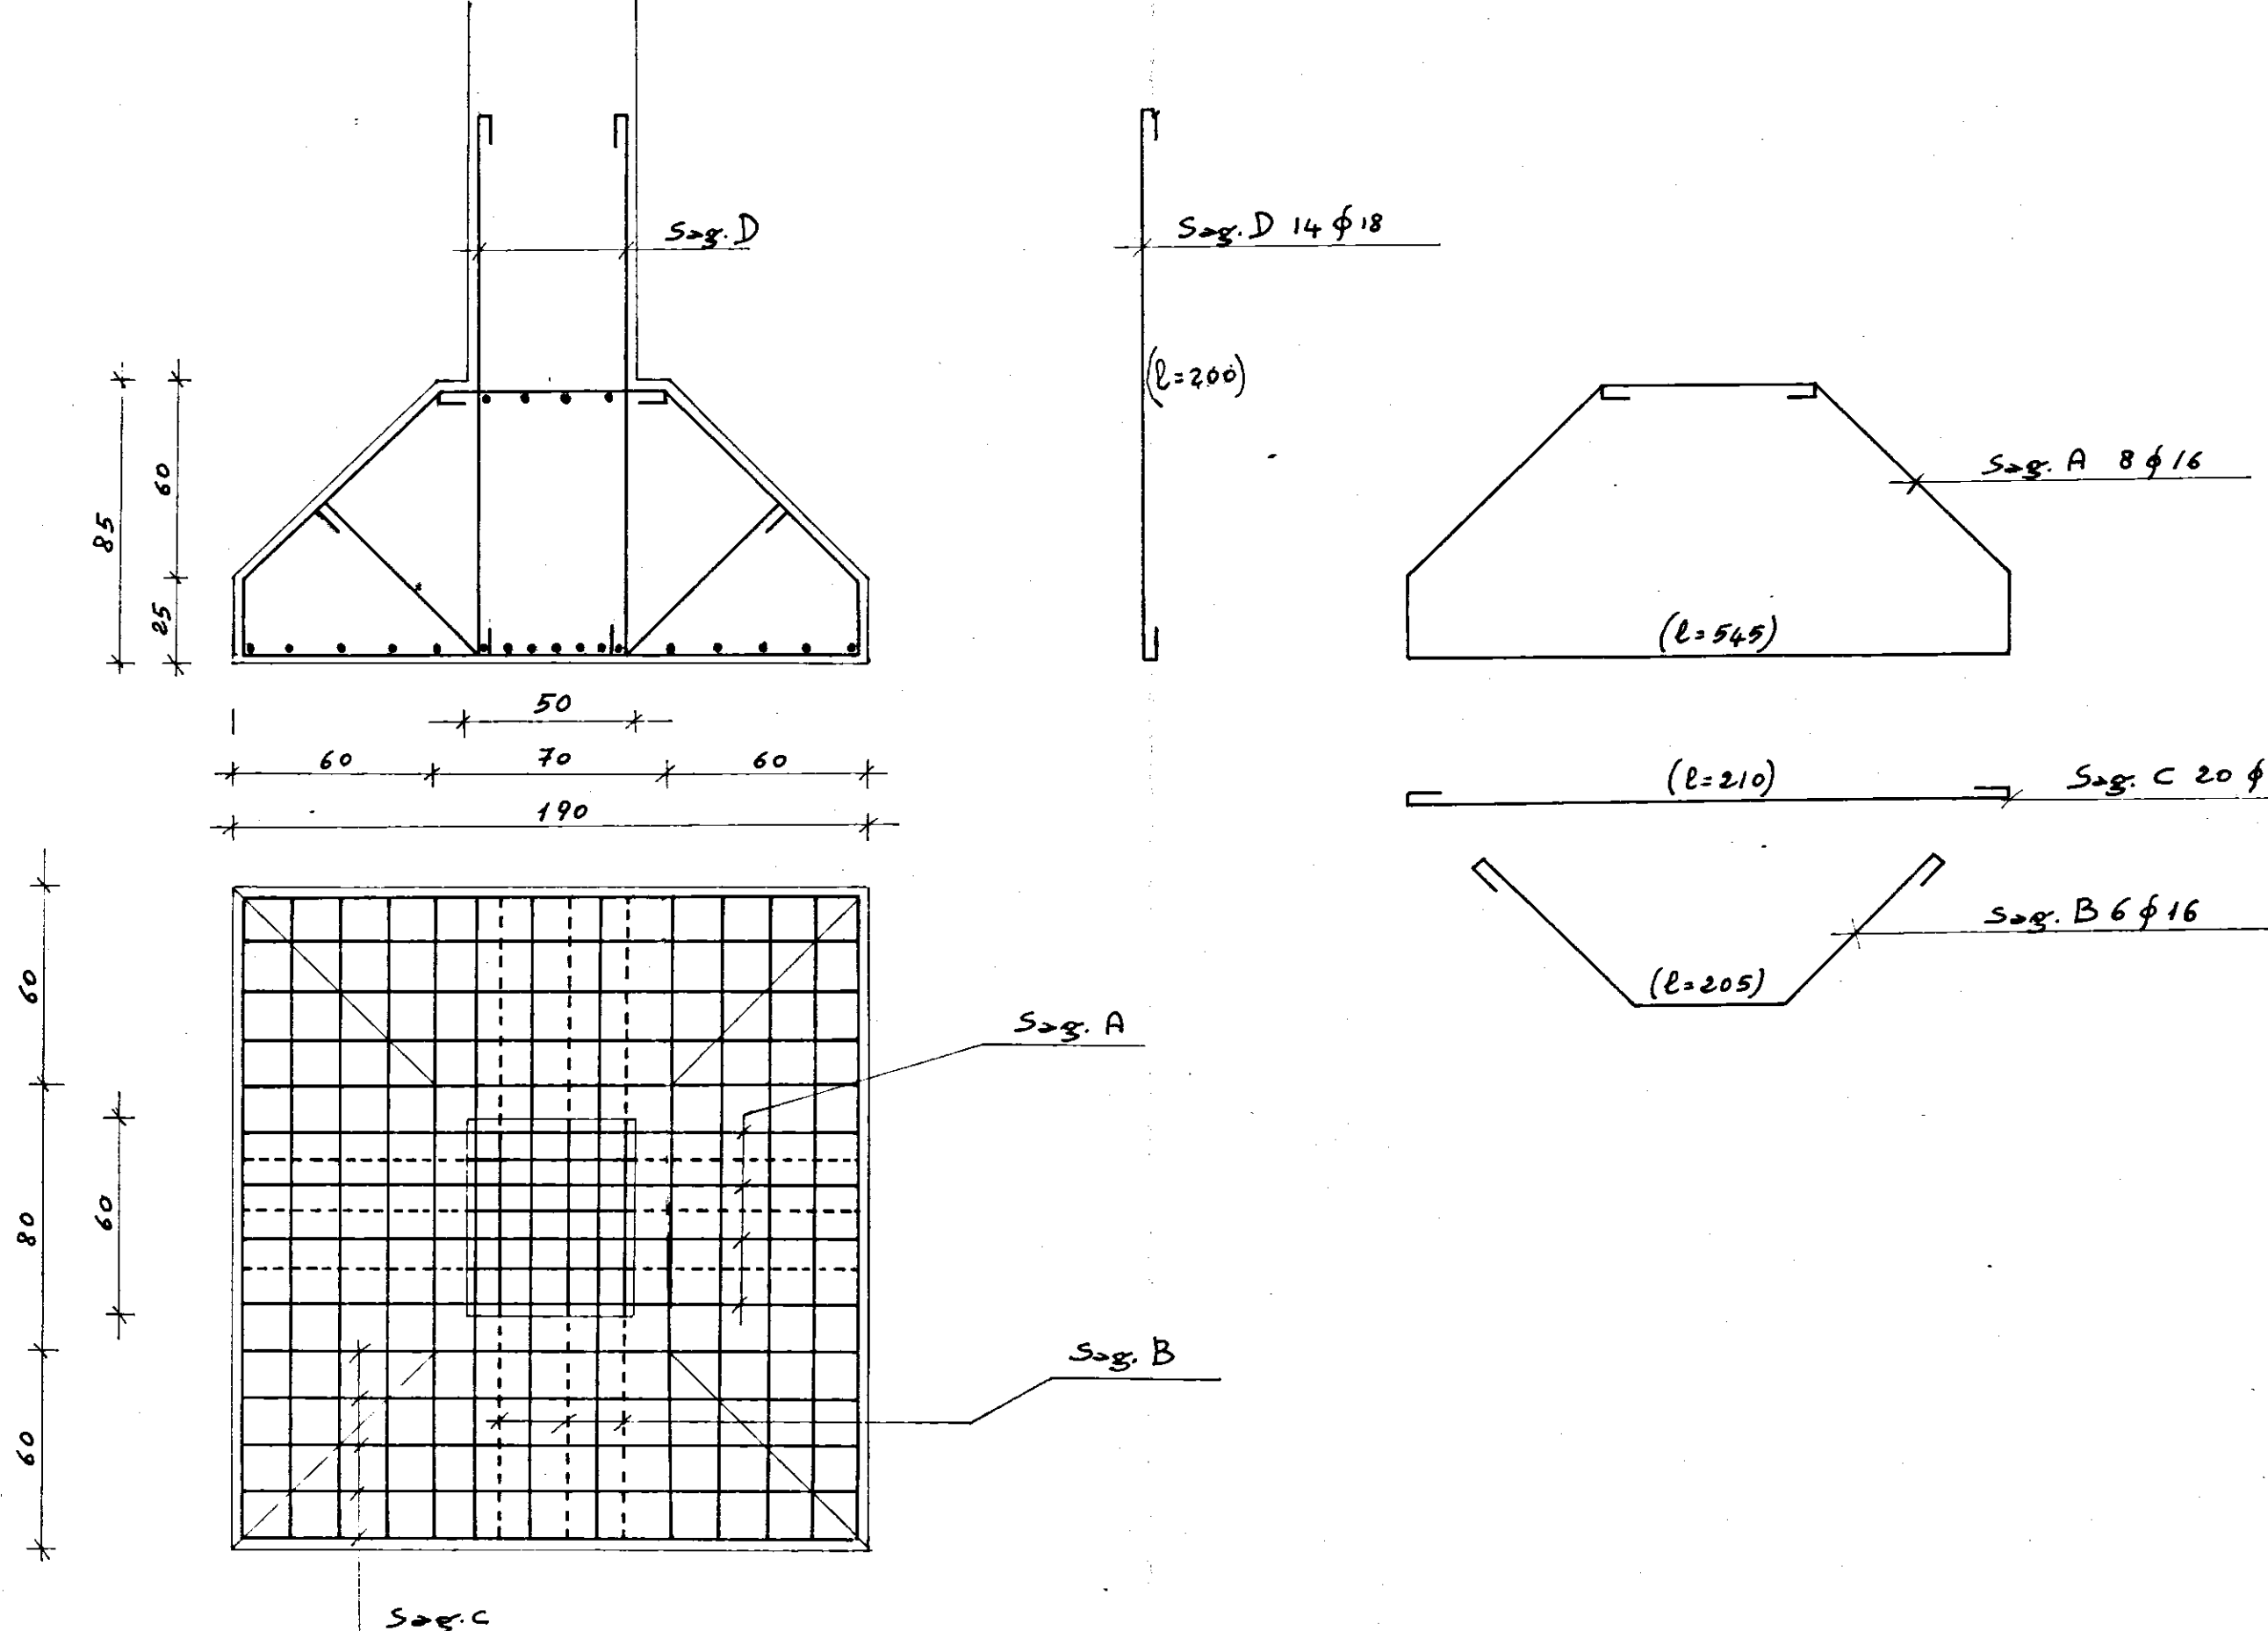

PLINTO TIPO D [pil. 23]

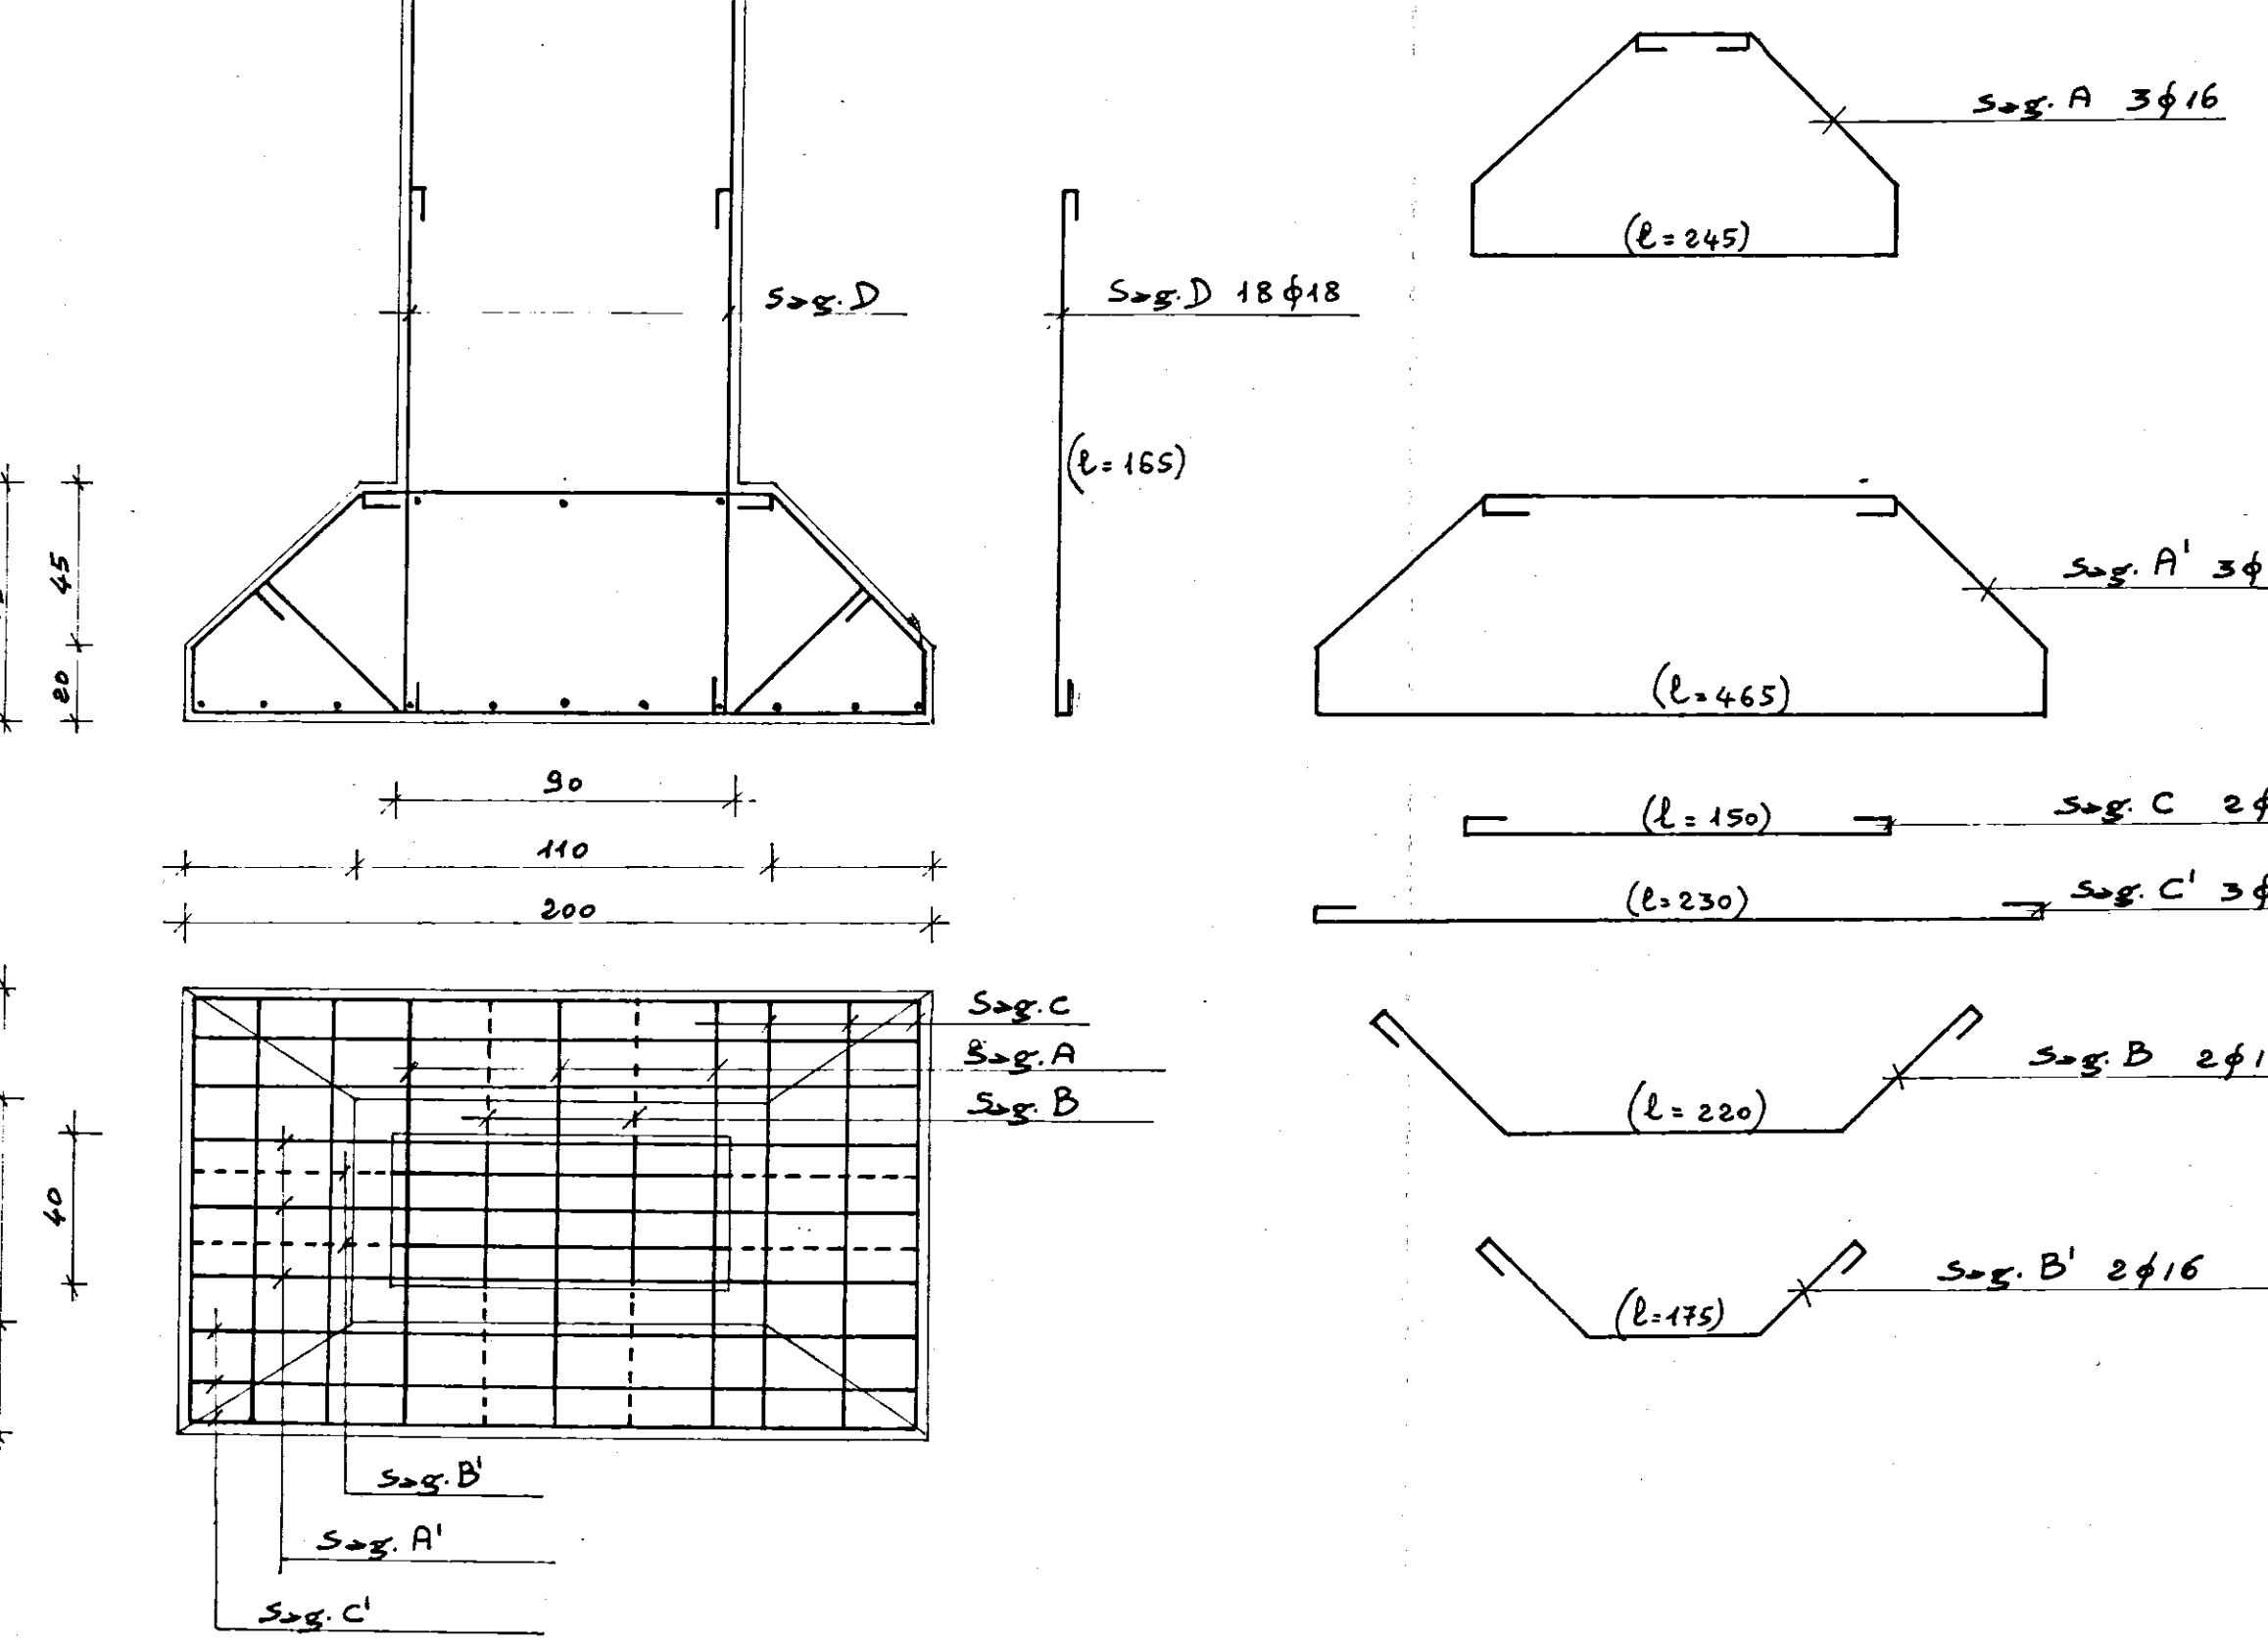

PLINTO TIPO E [pil.20]

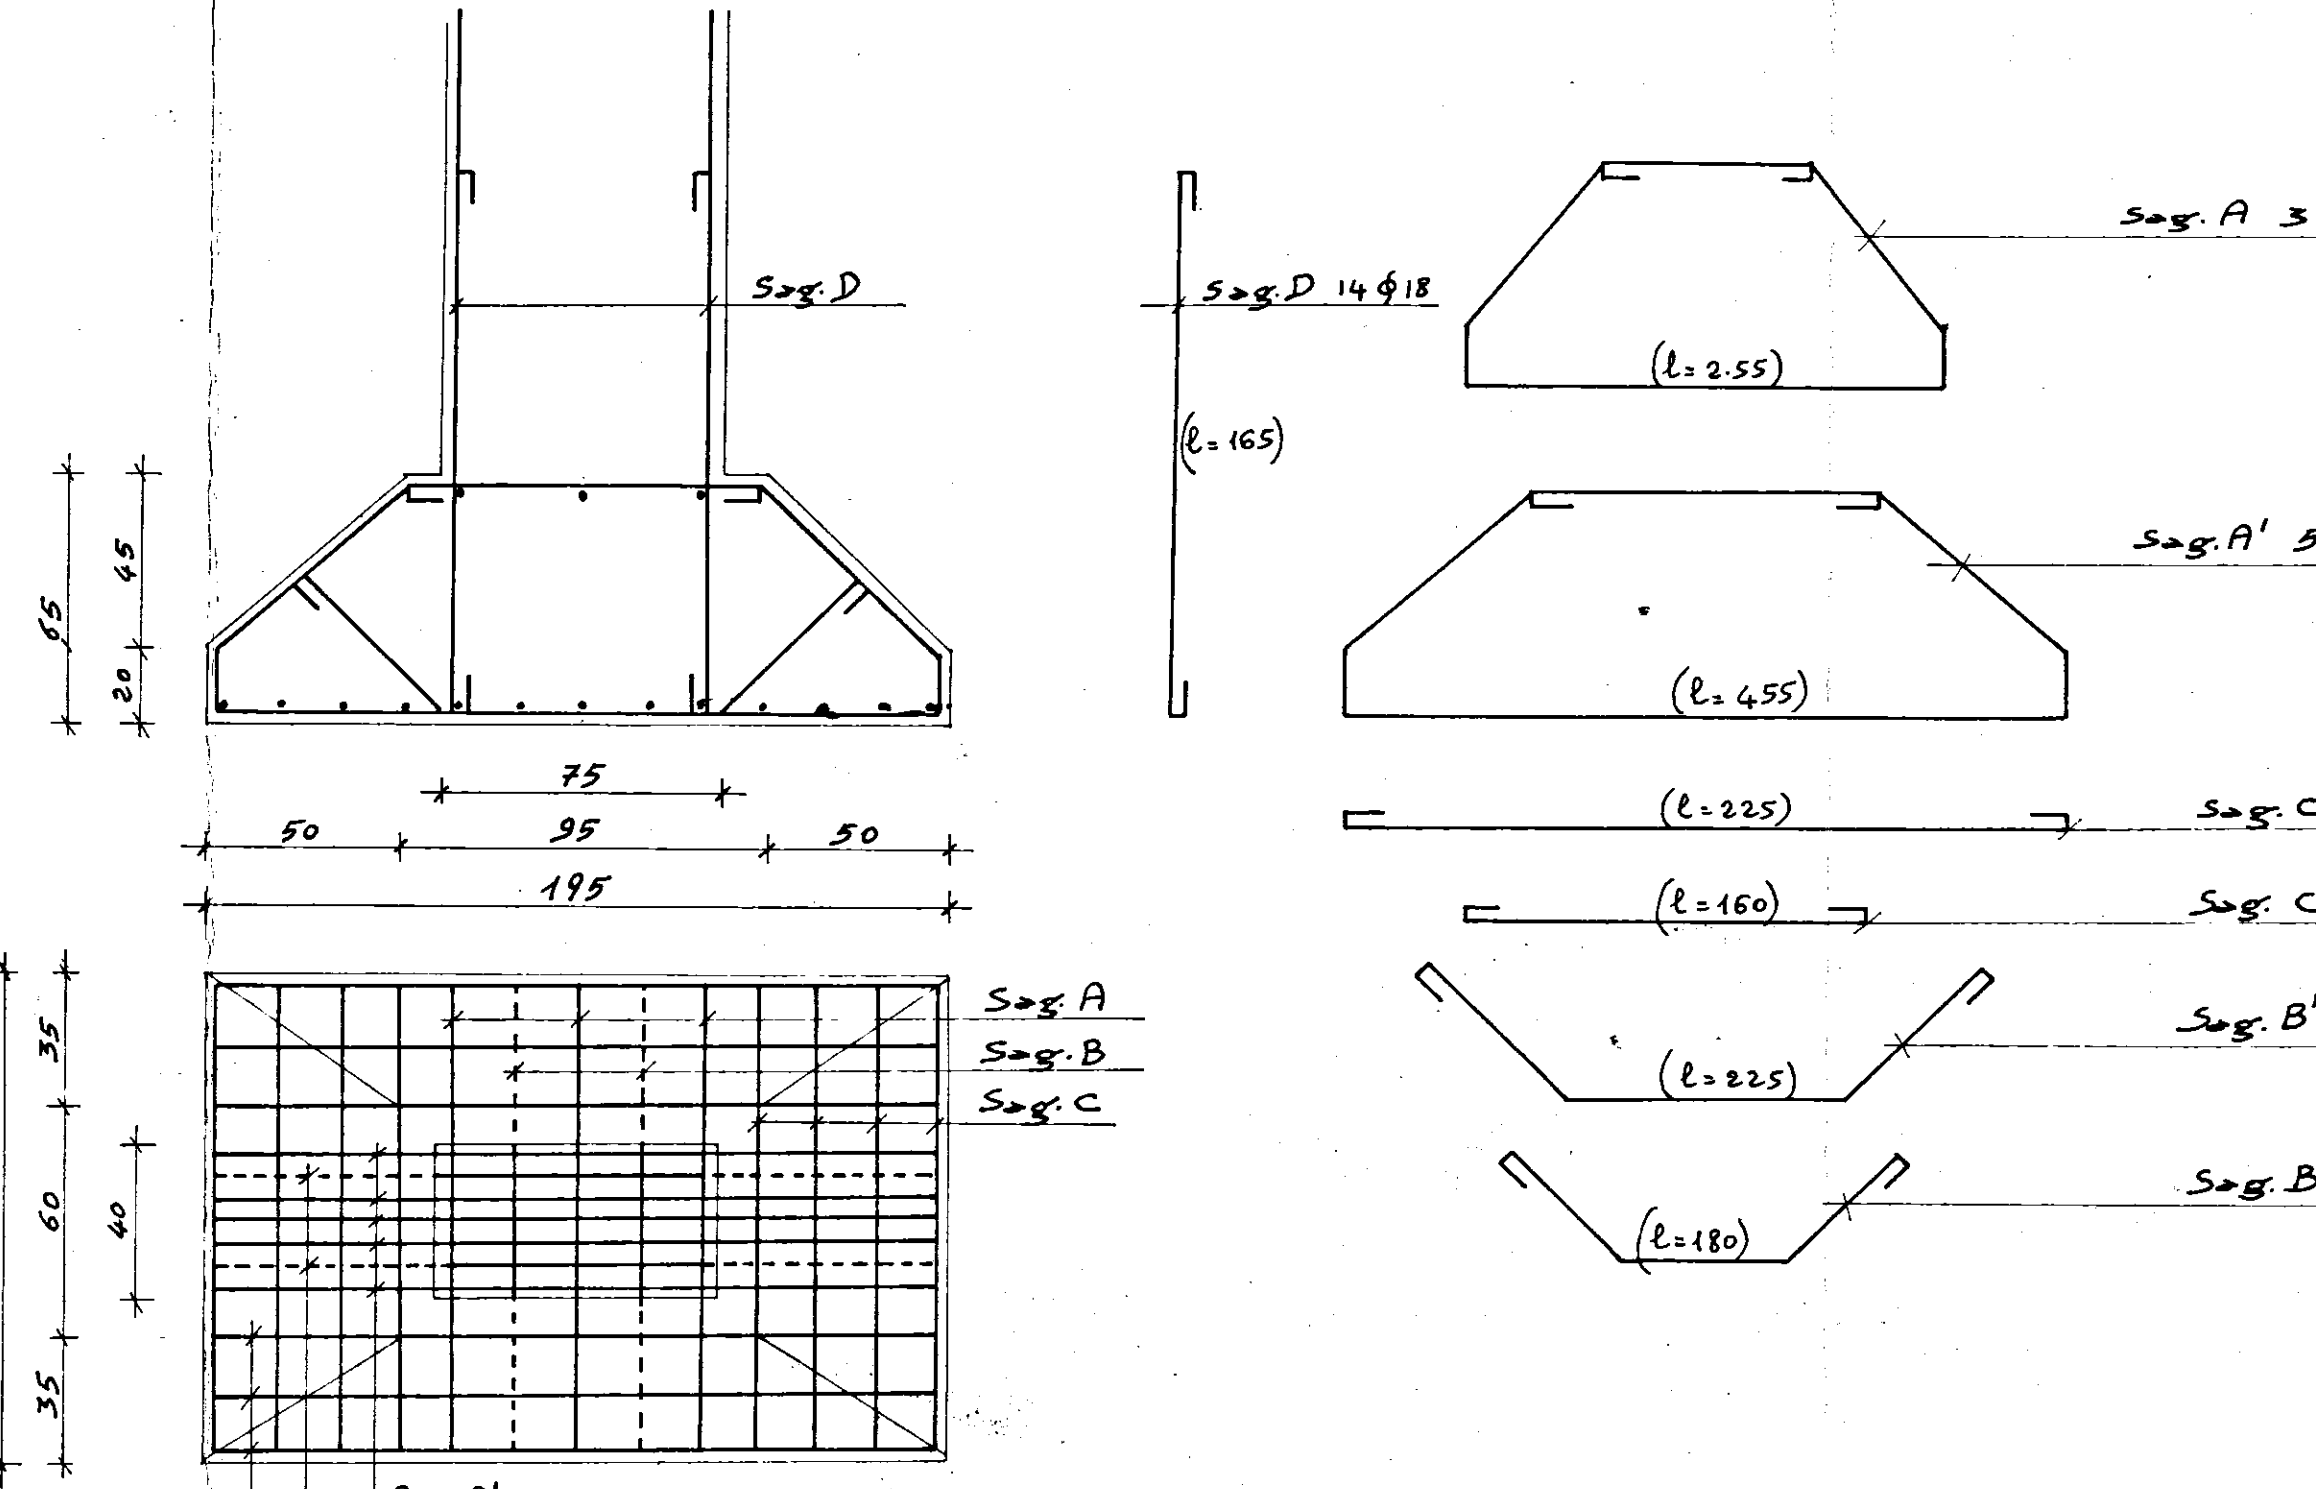

Ca/cestruzzo: Impasto a 3.5 g.li/mc. di
cemento tipo AR 730.
 $\sigma_{28} = 280 \text{ Kg/cm}^2$.

Ferro: tipo A9 42 ÷ 50

SOC. COOP. EDILIZIA
"LA CASA"
F. CO. DI PUGLIA
IL PRESIDENTE
(Donato Di Carofo)
Romato Luciani

COOPERATIVA EDILIZIA "LA CASA"		FINANZIAMENTO GESCAL (Legge 14-2-1963 n.60)		STAZIONE APPALTANTE Cooperativa "LA CASA"	
PALAZZINA CON N°6 ALLOGGI ECONOMICI IN FASANO		(Tipo B) (Tipo D)		data: 21 NOV. 1964 ogg. ogg.	
PLINTI				Archivio	
Dott. Ing. GIOVANNI VALENTINI FASANO	PROGETTO			Approvazioni:	
Dott. Ing. AUGUSTO ROMITA BARI	CALCOLO STRUTTURALE IN C.A.	•	<i>Arca</i>	C.E.C. 10 DIC. 1965.	
Dott. Ing. GIOVANNI SABATINO CISTERNINO	IMPIANTI				
Dott. Ing. GIOVANNI VALENTINI FASANO	DIRETTORE DEI LAVORI		<i>ing. E. Valentini</i>	controllo disegni:	VIS.