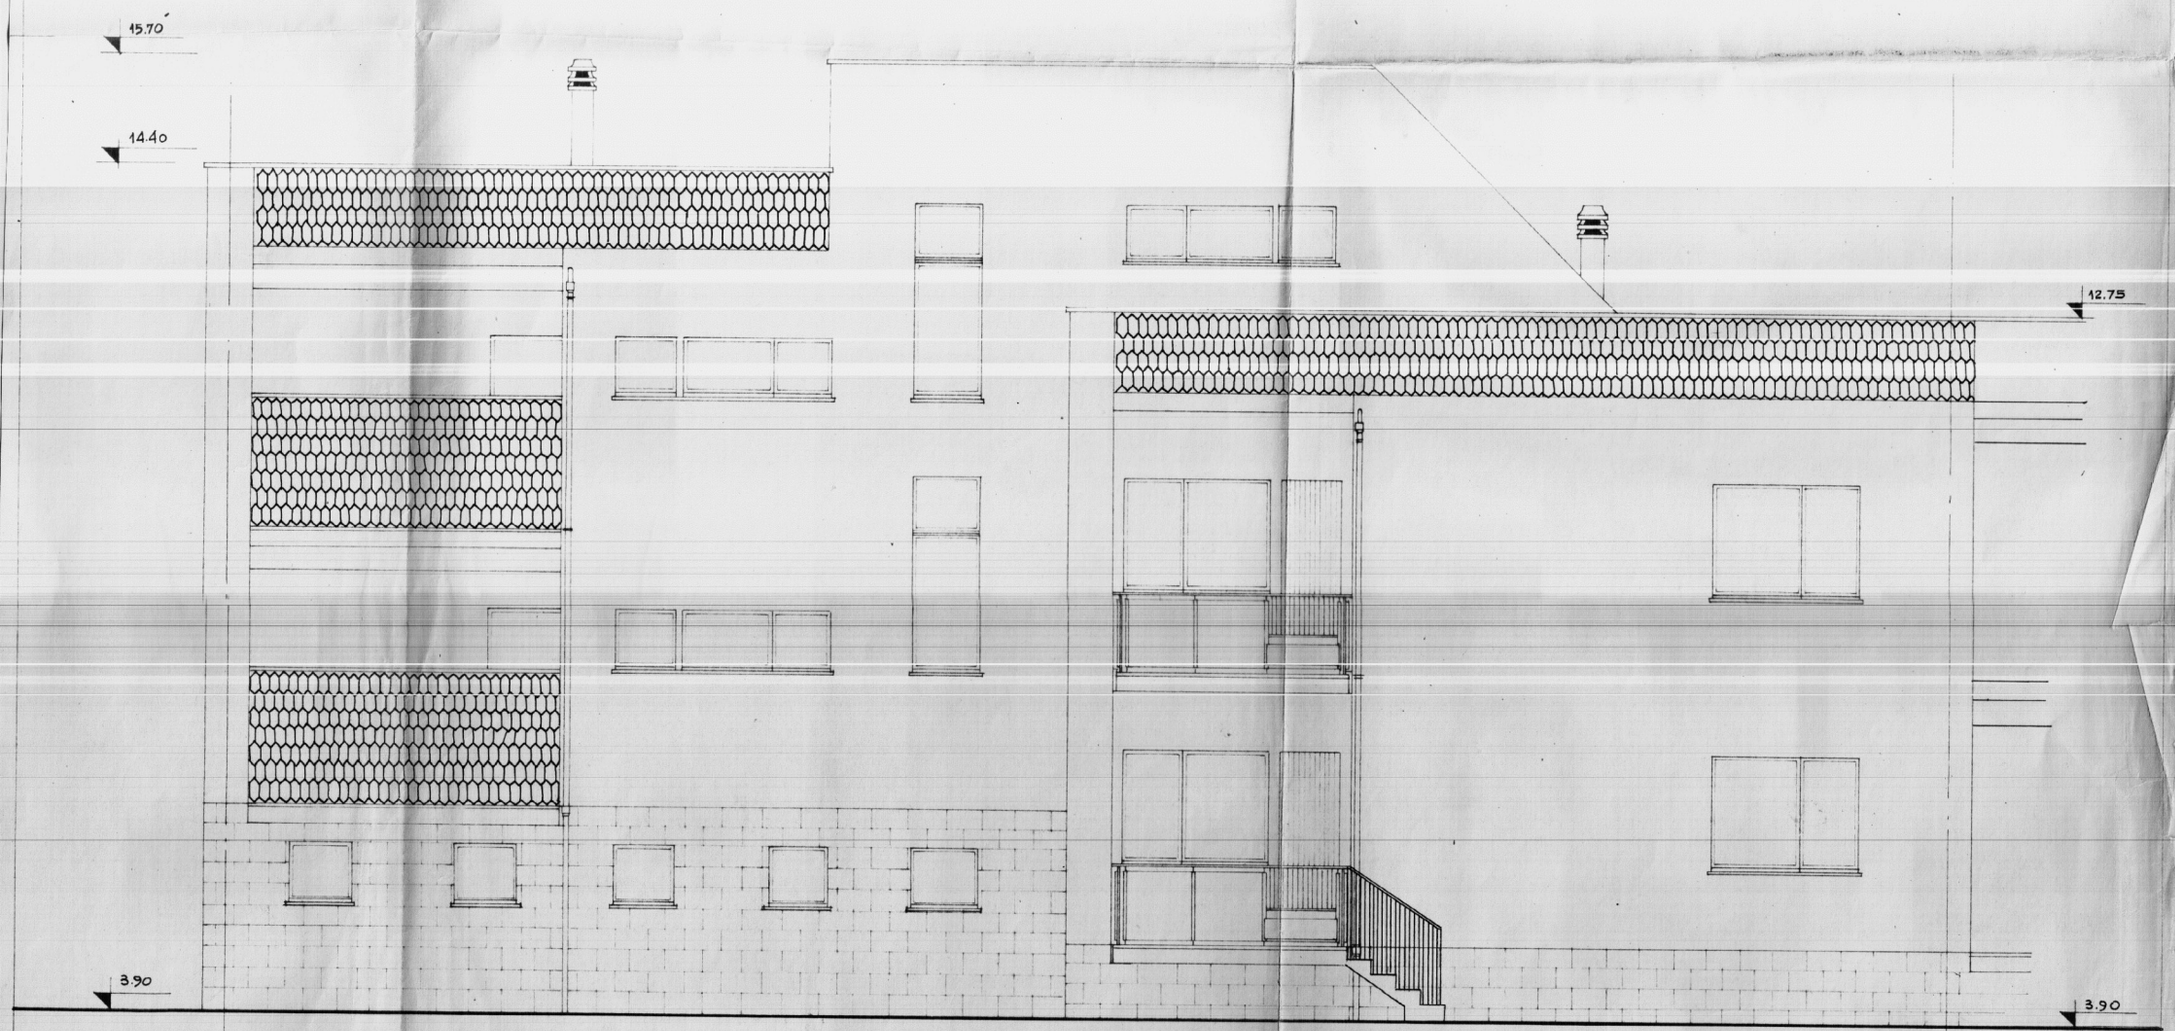

IL CAPO GRUPPO

GESTIONE	GRUPPO ARCH. SPACCARELLI - A. BACCIN - BRUNO - DONI - C. BACCIN	
INA CASA 2° SETTENNIO	nucleo 1° edificio C	DIS. N° 6693
case in CEGLIE-MESSAPICO	n. 9-10	TAV. 5ª
		SERIE 241
STAZIONE APP. I.A.C.P. BRINDISI	PROSPETTO SUD RAPP. 1:50	ROMA 2 LUGLIO 1959