COSTRUZIONE CASE PER LAVORATORI AGRICOLI
DIPENTENTI NEL COMUNE DI ERCHIE

ALTEZZE DI COLMAMENTO

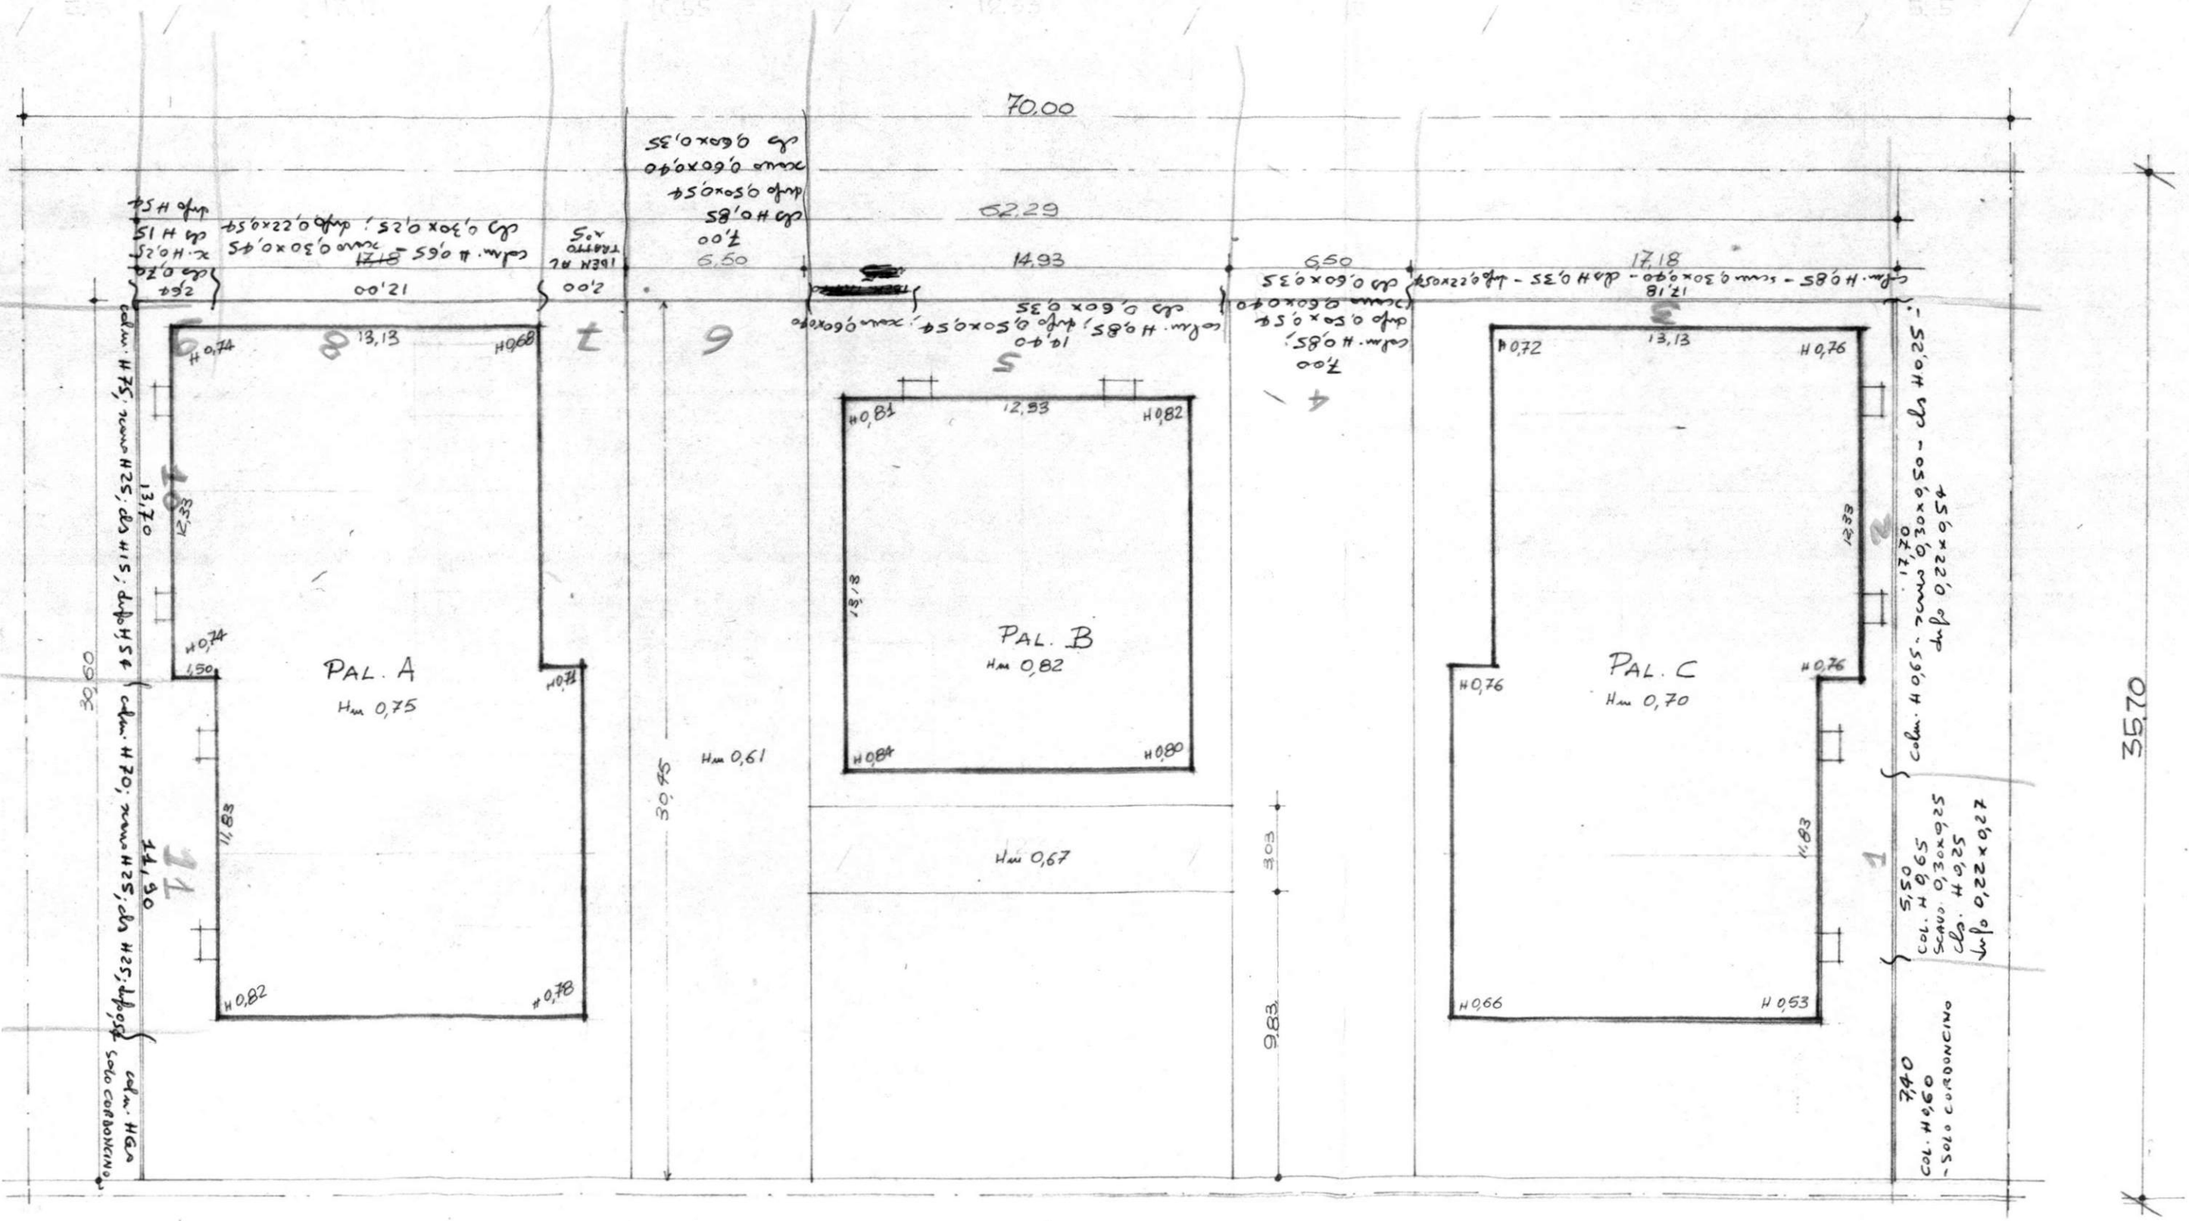

disegno scala 1:200