

ISTITUTO AUTONOMO CASE POPOLARI
PER LA PROVINCIA DI BRINDISI

CASE PER LAVORATORI
AGRICOLI DIPENDENTI
IN TUTURANO (BR)


SCHEMI DEI VOLUMI

Scala 1:200



[Handwritten signature]


Per copia conforme

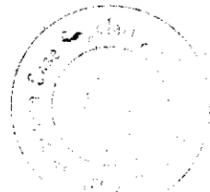

1

(5)

PIANTA MURATURE

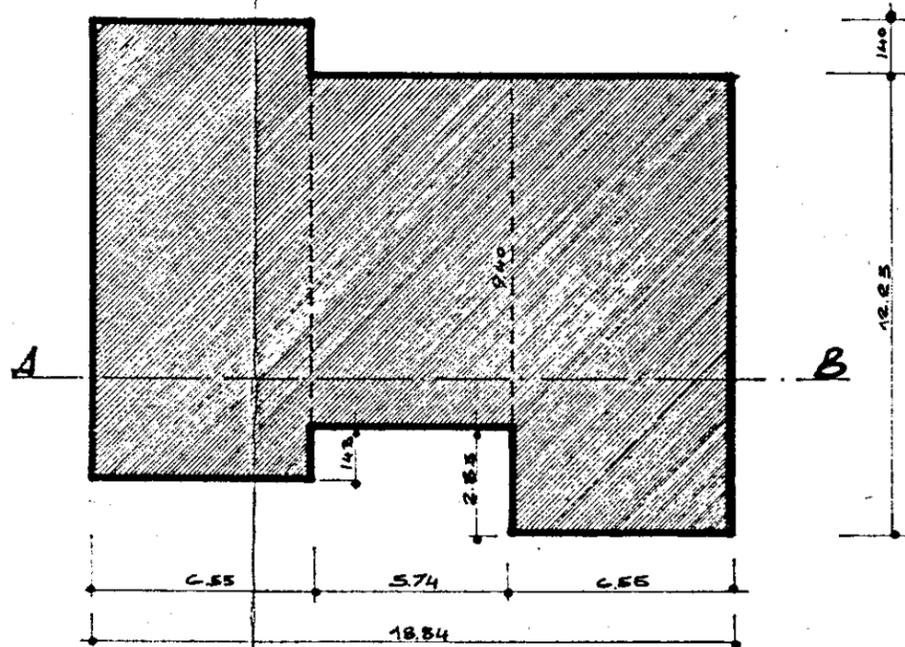

SEZIONE A-B

