


BRINDISI - C.E.P. LOTTO 6/A

FABBRICATO 1

Pianta Piano Rialzato h=3.01

Primo h=3.01

Dis. n° ④

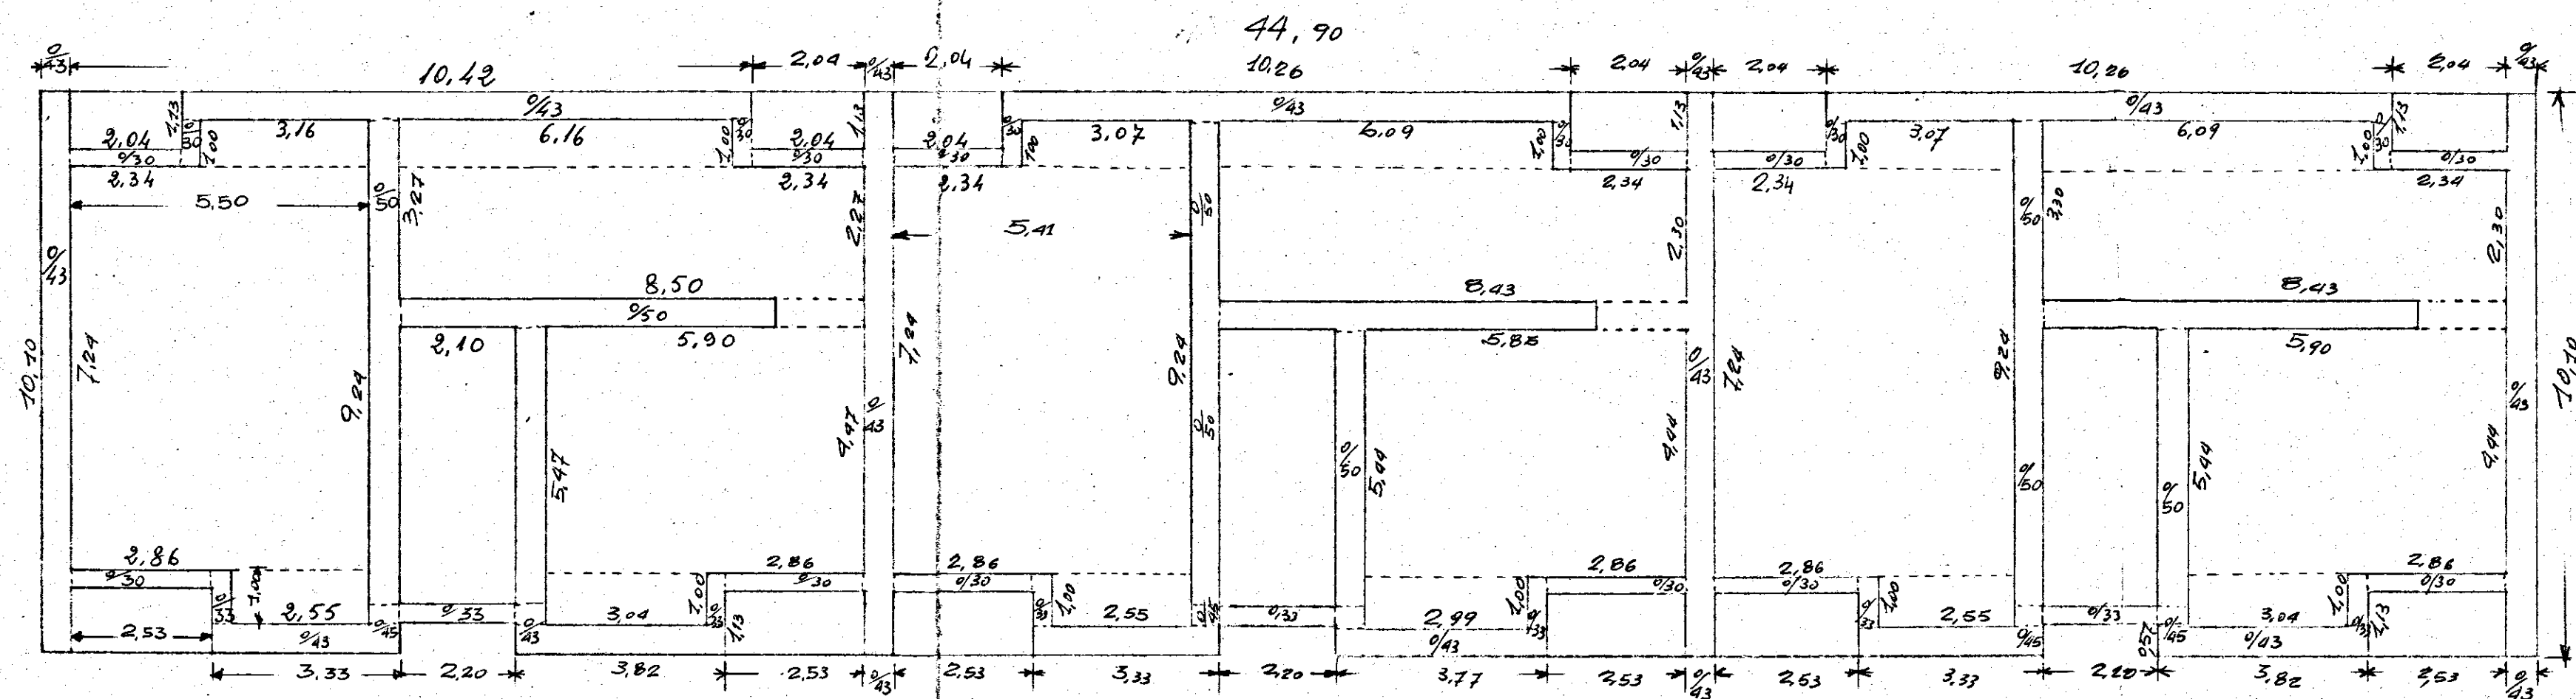

L'IMPRESA

S L

IL DIRETTORE DEI LAVORI