

- B R I N D I S I -

INTERVENTO Nº

LEGGE 30-12-1960

№ 1976

PROGETTO ESECUTIVO PER LA
COSTRUZIONE DI N°16 ALLOGGI PER
AGRICOLTORI IN FASANO

DATA	AGG.
------	------

70

PARTICOLARI- RINGHIERE SCALA E BALCONI-	RAPP: 1/20-1/1-1/1
---	-----------------------

DIRECT LABOR

STRUTT. E CALCOLO

DESIGN

CONTR

RINGHIERA SCALA - RAPP. 1020


TUBO DI FERRO DA m/m 42x2

FERRO PIATTO DA m/m 40X5

SEZIONE A-A'
SCALA 1:81

PROSPETTO
SCALA 1:1

PARTICOLARE COSTRUTTIVO MONTANTE

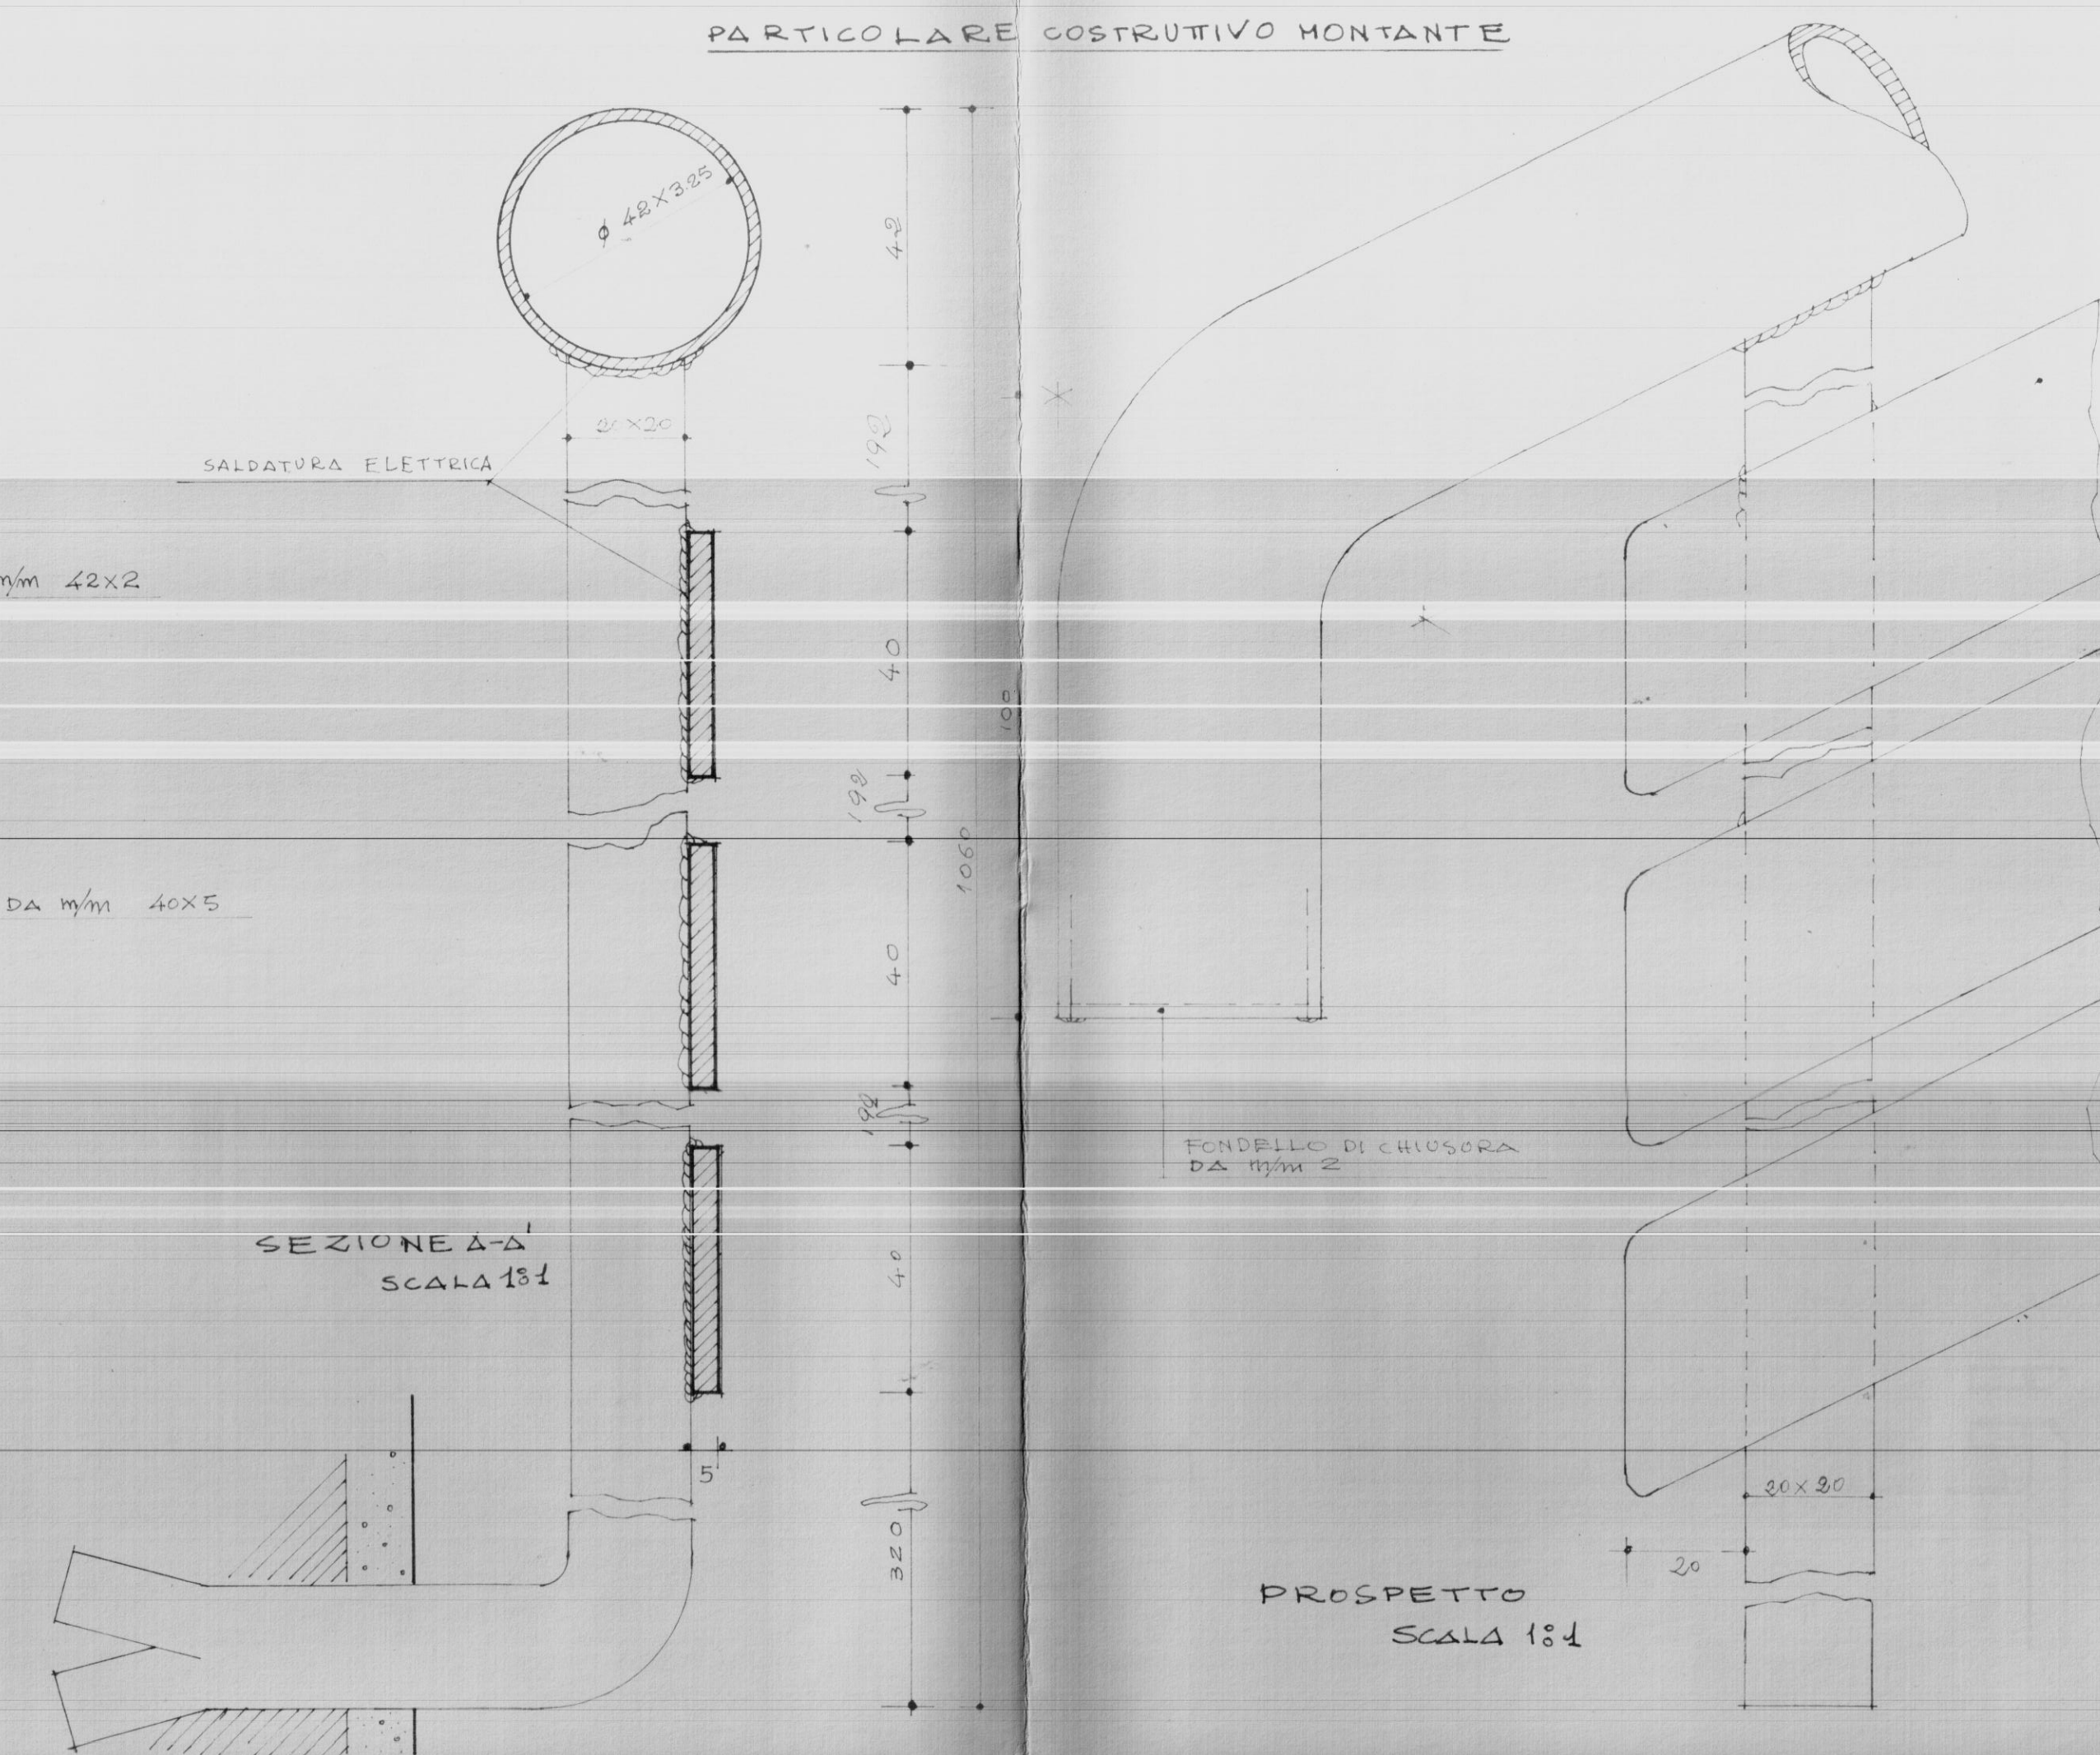

SEZIONE A-A' SCALA 1:

INGRESSO PRINCIPALE (PROSPETTO)
SCALA 1:10

FILO VERANDA

SEZIONE B-B'
SCALA 1:1

N. B. L'INTELAIATURA DELLA RINGHIERA E' VALIDA SIA PER I PANNELLI IN FIBROCEMENTO SIA PER LE LASTRE IN VETRO RETINATO COME INDICATO DAI PROSPETTI

INGRESSO PRINCIPALE
(LATO)
SCALA 1:10

