

ASSEGNATARIO.....ALTAURA VINCONZA.....  
COLUNE DI.....BRINDISI.....quartiere.....COMMENDA.....  
Lotto-Cantiere.....12188.....Via.....PACE BRINDISINA.....Civ. ....  
Palazzina.....B.....Scala.....D.....Piano.....2.....Int. ....11.....  
ALLOGGIO di n. ....3.....stanze utili oltre gli accessori.

IN CATASTO E.U. - L'alloggio é riportato alla Partita.....1906.....Foglio  
di mappa.....53.....Part. .466.....sub. ....11.....Categ. .1/3.....classe.....2.....  
consistenza catastale vani.....6.....Rendita Catastale Lit. 32.98.....  
BOX - GARAGE - E' riportato in C.E.U. alla Partita.....Foglio  
di mappa.....Part. ....sub.....Categ. ....Classe.....  
consistenza catastale Mq. ....Rendita Catastale Lit.....

CONFINANTI ALLOGGIO

NORD.....VIA JONICA.....  
EST.....VANO SCALA.....  
SUD.....P.zza area consortile.....  
OVEST.....APPARTAMENTO SCALA C.....

CONFINANTI SCANTINATO - BOX

NORD.....CORRIDOIO COMUNE.....  
EST.....CORRIDOIO COMUNE.....  
SUD.....CORRIDOIO COMUNE.....  
OVEST.....SCANTINATO INT. 12.....

CONFINANTI LOCALE COMUNE

NORD.....  
EST.....  
SUD.....  
OVEST.....

PARTI ED AREE CONDOMINIALI:

.....VANO SCALA - TERRAZZO.....

PARTI ED AREE INDIVIDUALI:


.....  
.....  
.....

AREA CONSORTILE:

.....Area comune a tutti gli assegnatari del Fabbr. di  
Grup. 30 contraddistinta in giallo nella planimetria.....

*Longherz Silvio*  
II TECNICO INCARICATO


PROV. BRINDISI  
CANT. 12188/B

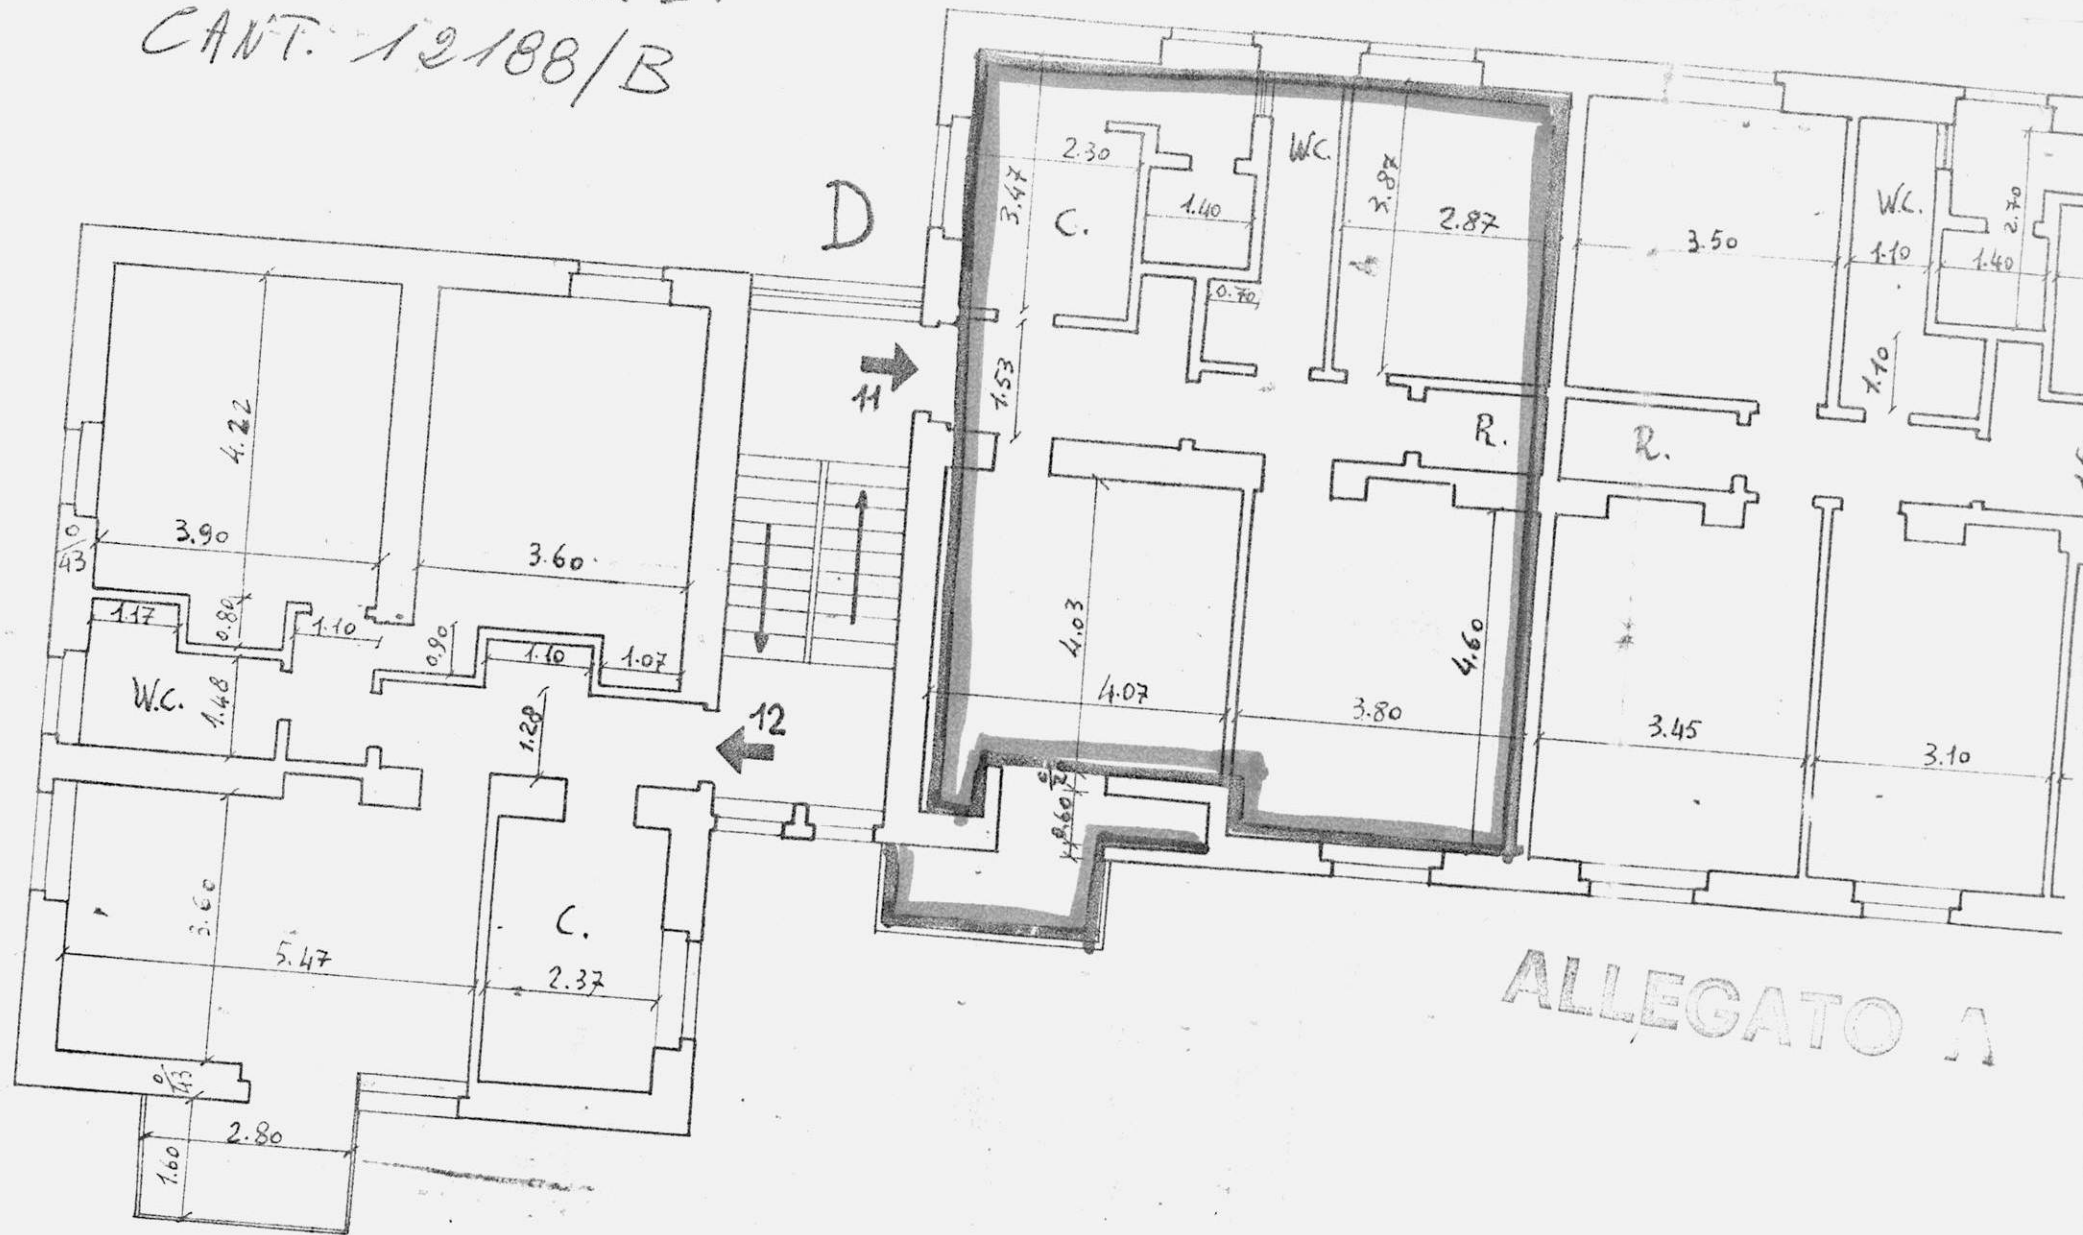

ALLEGATO A

della compilazione Gennaio 1960

BRINDISI  
CANT. 12/82

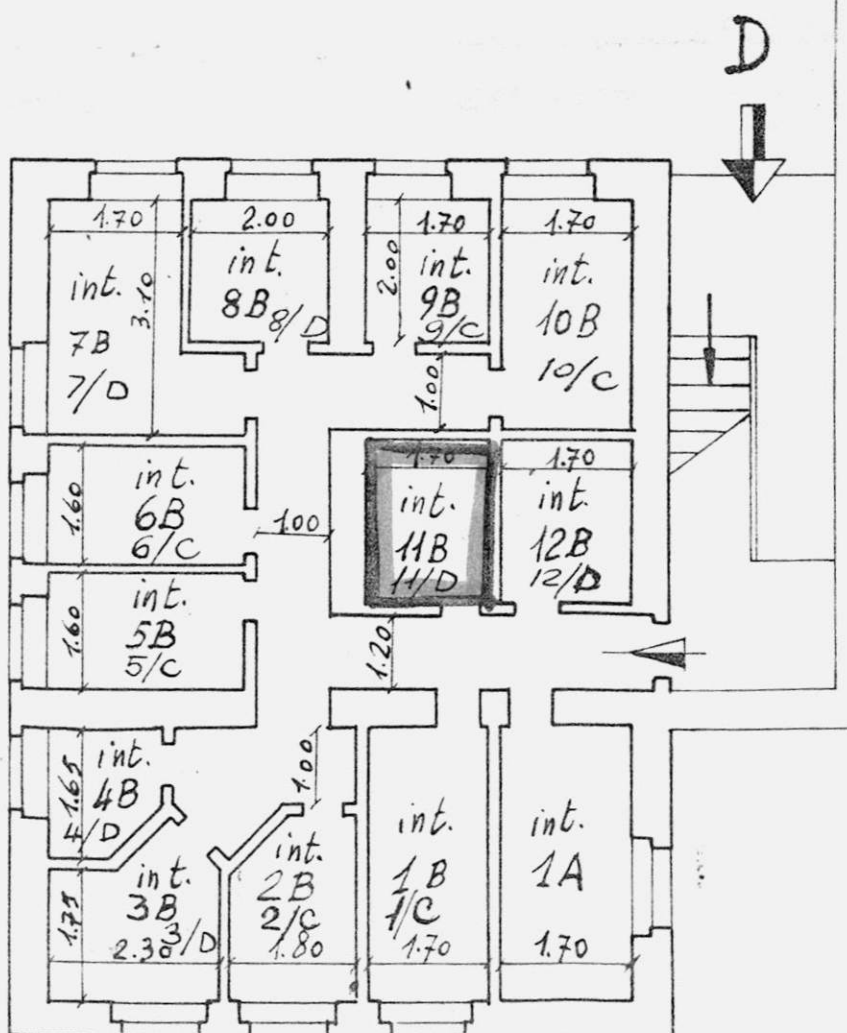

ALLEGATO B

ALLEGATO MOD. I.C. 353

COMUNE DI BRINDISI

PROVINCIA DI BRINDISI

CANTIERE 12188

FABBRICATI A e B - GRUPPI 3C-4B


LOCALITÀ: COMMENDA OVEST

VIA PACE BRINDISINA n° civ. /A - B/ - C/ - D/

LOCAZIONE \

SCALA - 1:500

3

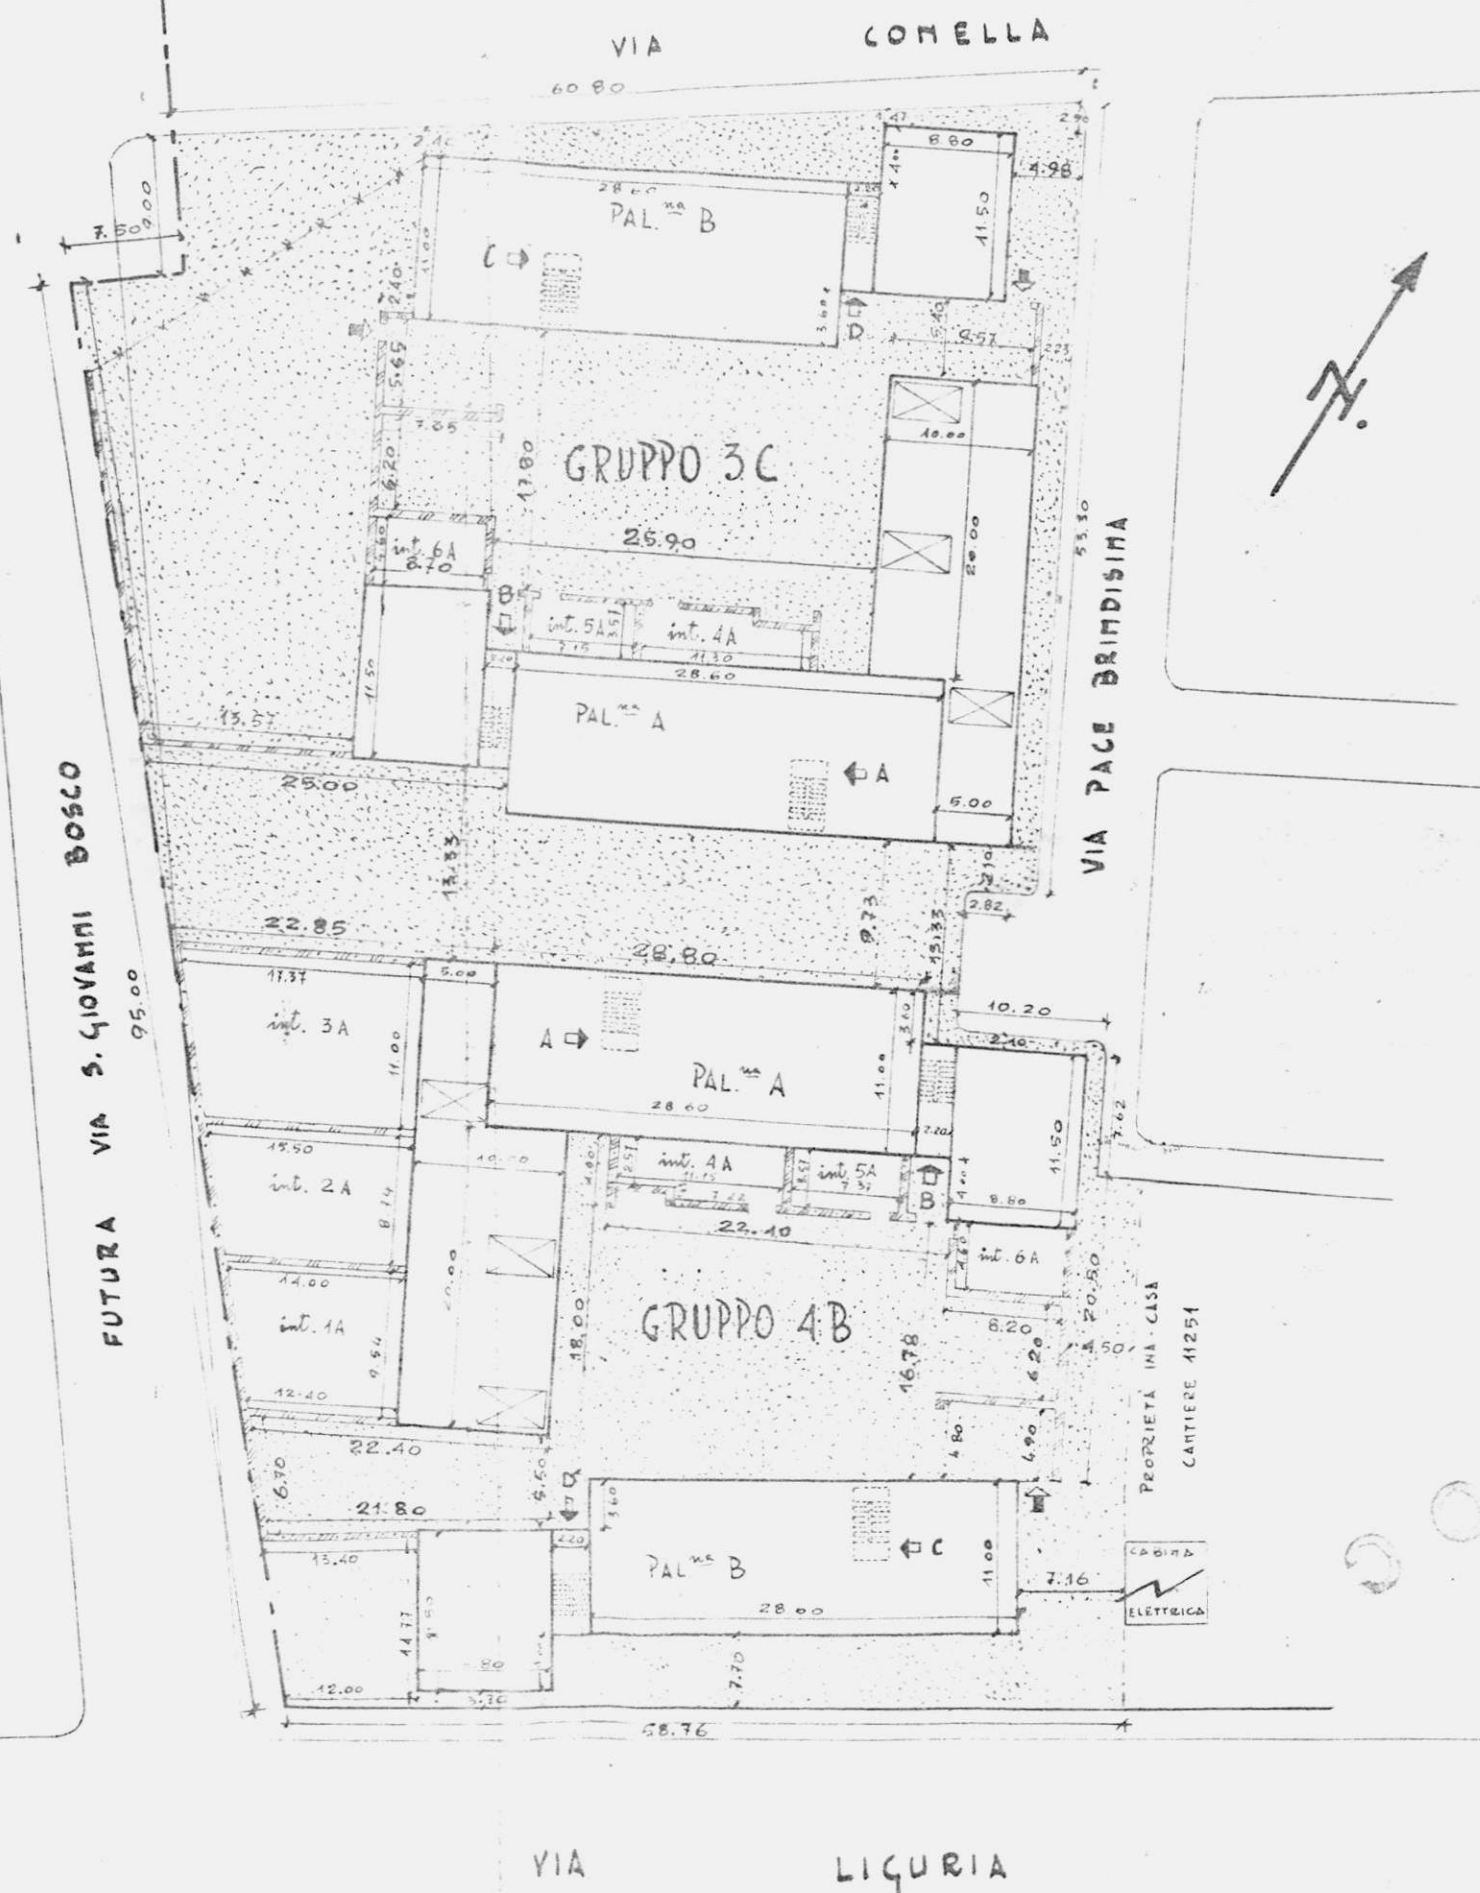

ISTITUTO AUTONOMO PER LE CASE POPOLARI  
DELLA PROVINCIA DI BRINDISI

PROT. N. \_\_\_\_\_

Brindisi, 11/

- All'UFFICIO TECNICO ERARIALE  
BRINDISI


OGGETTO: Legge 8/8/1977, n. 513 e 5/8/1978, n. 457 - Richiesta deter-  
minazione del valore venale degli alloggi costruiti ai sensi  
della legge 14.2.63 n. 60 in BRINDISI rione S. ANGELO  
Via CARNIA lotte o cant. 12188 scala D piano  
R. int. 3 Sig. MARRA ARMANDO

In relazione a quanto stabilito dall'art. 28/513 e dell'art.  
52/457, si prega Codesto Spett.le Ufficio Tecnico Erariale voler pro-  
cedere alla determinazione del valore venale della unità immobiliare,  
senza tenere conto delle migliorie apportate dall'assegnatario.

IL PRESIDENTE

(Michele NARCISI)

*M. NARCISI*

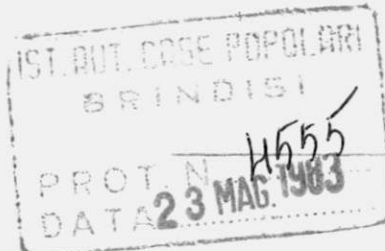

- UFFICIO TECNICO ERARIALE BRINDISI -

PROT. N. 3960/739

Brindisi, 19 MAG 1983

- All'ISTITUTO AUTONOMO CASE POPOLARI

BRINDISI

e.p.c. ALL'INTENDENZA DI FINANZA-BRINDISI-

OGGETTO: Legge 8/8/1977, n. 513 e 5/8/1978, n. 457 - Valutazione del  
immobile sopraindicato, richiesta dell'IACP di Brindisi,  
ai sensi dell'art. 28/513 e 52/457.=

Con riferimento alle caratteristiche di cui all'allegato mo-  
dello e a quelle desunte in luogo, ai sensi della legge di cui allo  
oggetto si stima l'alloggio medesimo in £. 11.000.000 (Undicimilioni)-  
al netto delle migliorie apportate dall'as-  
segnatario.=

L'INGEGNERE CAPO

D. BATTISTA (Dott. Ing. Carlo)



11349  
- 4 NOV. 1982

ISTITUTO AUTONOMO PER LE CASE POPOLARI  
- BRINDISI -

Assegnatario Sig. MARRA ARMANDO Comune BRINDISI  
Quartiere S. ANGELO Cant. 12188 Via CARNIA  
Civ. Pal. B Scala D Piano R. int. 3  
Legge di finanziamento 14.2.1963 n. 60 Anno di ultimazione 1962

In Catasto E.U. l'alloggio è riportato alla partita 1906  
pa 53 Partic. 466 suB. 7 Cat. 4/3 R. 2°  
Rendita £. 2388

Consistenza alloggio a "Muri compresi"

Alloggio mq. 90,40 Balconi mq. Cantina e box mq. 470  
esclus. mq. in Catasto E.U. il box è riportato alla  
Pg. di mappa Partic. suB. Cat. 4/3 R. 2°  
Con.cat.mq. Rendita £.

CONFINANTI ALLOGGIO

NORD VIA VILLA FRANCA  
SUD CORTILE COMUNE  
EST APPARTAMENTO INT. 4 E VANO SCALA  
OVEST APPARTAMENTO INT. 2

CONFINANTI SCANTINATO

NORD VIA VILLA FRANCA  
SUD BOX INT. 4 E CORTILE  
EST BOX INT. 4  
OVEST BOX INT. 2

AREE INDIVIDUALI

PARTI ED AREE COMUNI

VANO SCALA - TERRAZZO - CORRIDOIO COMUNALE

PARTI ED AREE CONSORTILI

IL COORDINATORE  
Servizio Risanamento - Patrimonio  
(Dott. Ing. Carlo)




IL COORDINATORE GENERALE  
(Dott. Ing. Antonio LONGO)


COMUNE DI BRINDISI  
 PROVINCIA DI BRINDISI  
 CANTIERE 12188  
 PALAZZINA B  
 LOCALITA' VIA PACE BRINDISINA

PIANO RIALZATO

VIA CARNIA

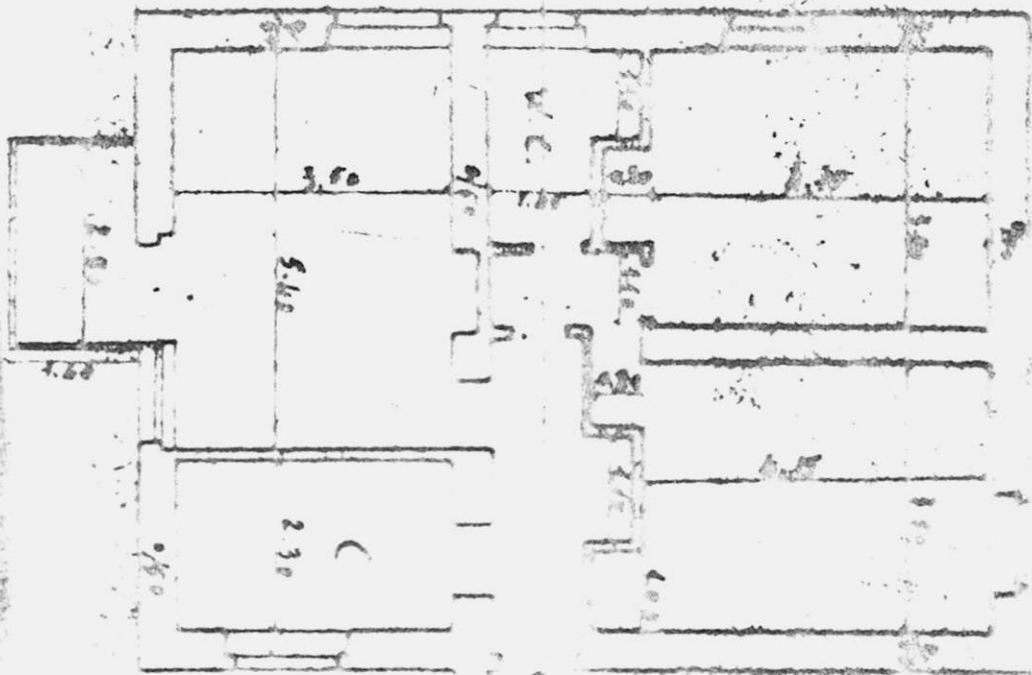

AREA COMUNE

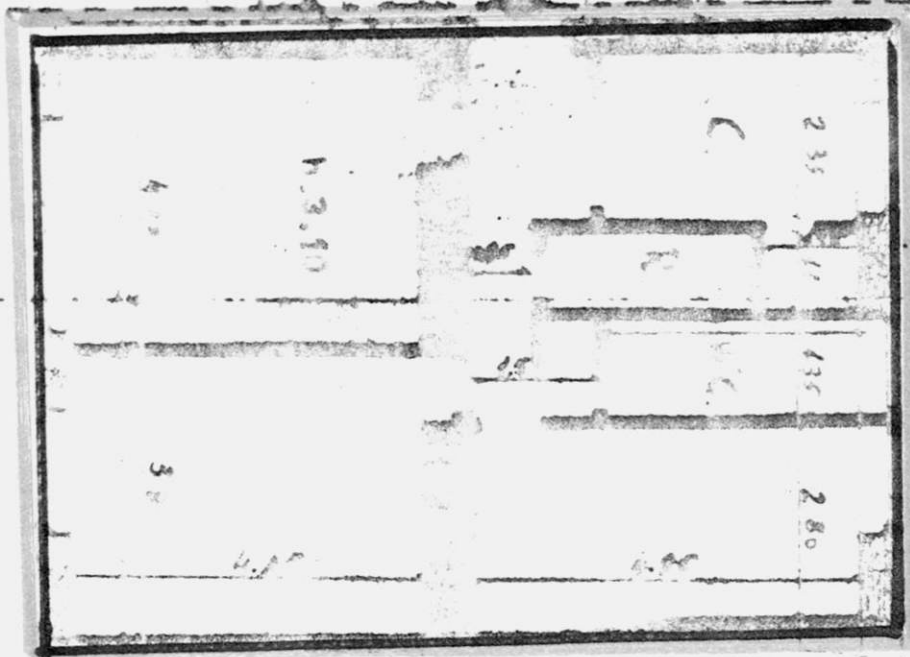

VIA VILLA FRANCA


PALAZZINA B

BRINDISI C/12188

NORD

AREA COMUNE

VIA CARHIA

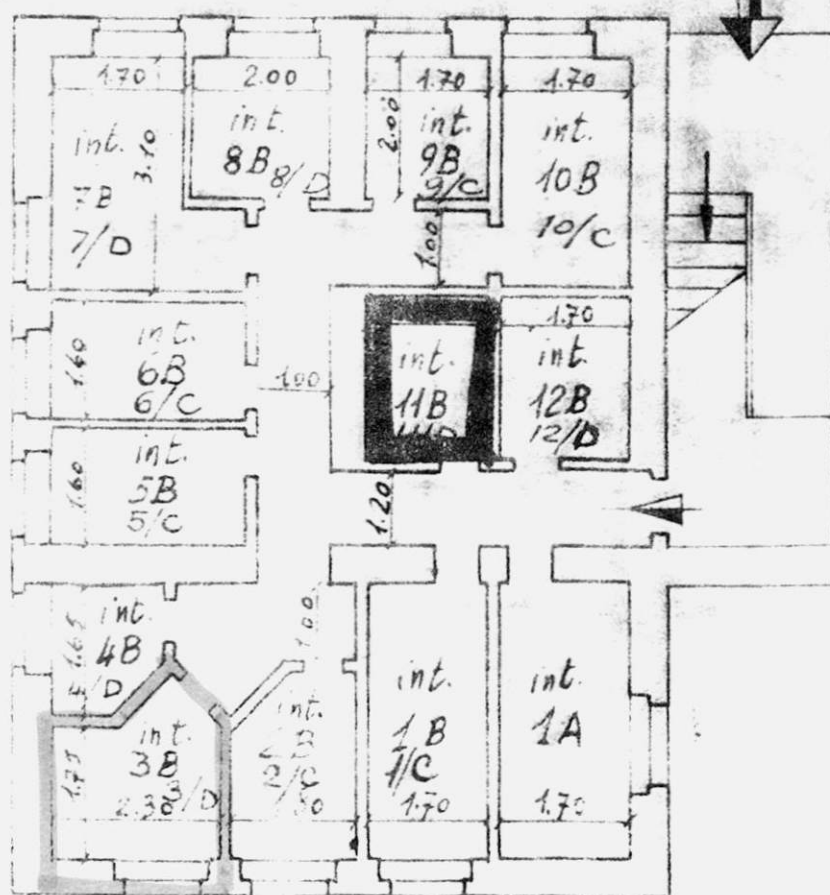

VIA VILLAFRANCA