

I.A.C.P. - BRINDISI -


PROGETTO PER LA COSTRUZIONE DI
N° 3 ALLOGGI PER LAVORATORI
AGRICOLI DIPENDENTI INT.

SCHEMA DEI VOLUMI

SCALA 1:200

12.50

3

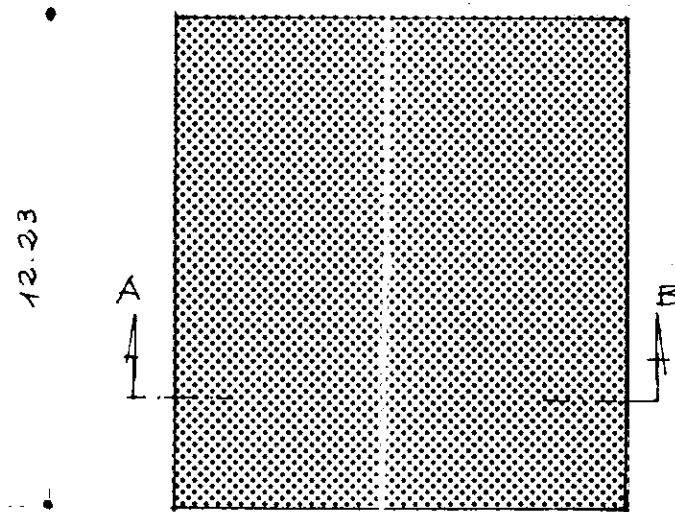

PiANTA MURATURA

12.50

