


I.A.C.P. BRINDISI
- comune di mesagne -

legge 30-12-1960 n.1676 - VI piano d'intervento edilizia sovvenzionata
 per lavoratori agricoli dipendenti - p.l. n. 010/92/2 codice 1674010201 -
 Progetto per la costruzione di 24 alloggi di cui 16 da 95mq. e
 8 da 45 mq.

progettisti: dott. ing. L. budano
 dott. arch. p. incalza
 dott. ing. v. valentini


fav. **1** planimetrie rapp. data

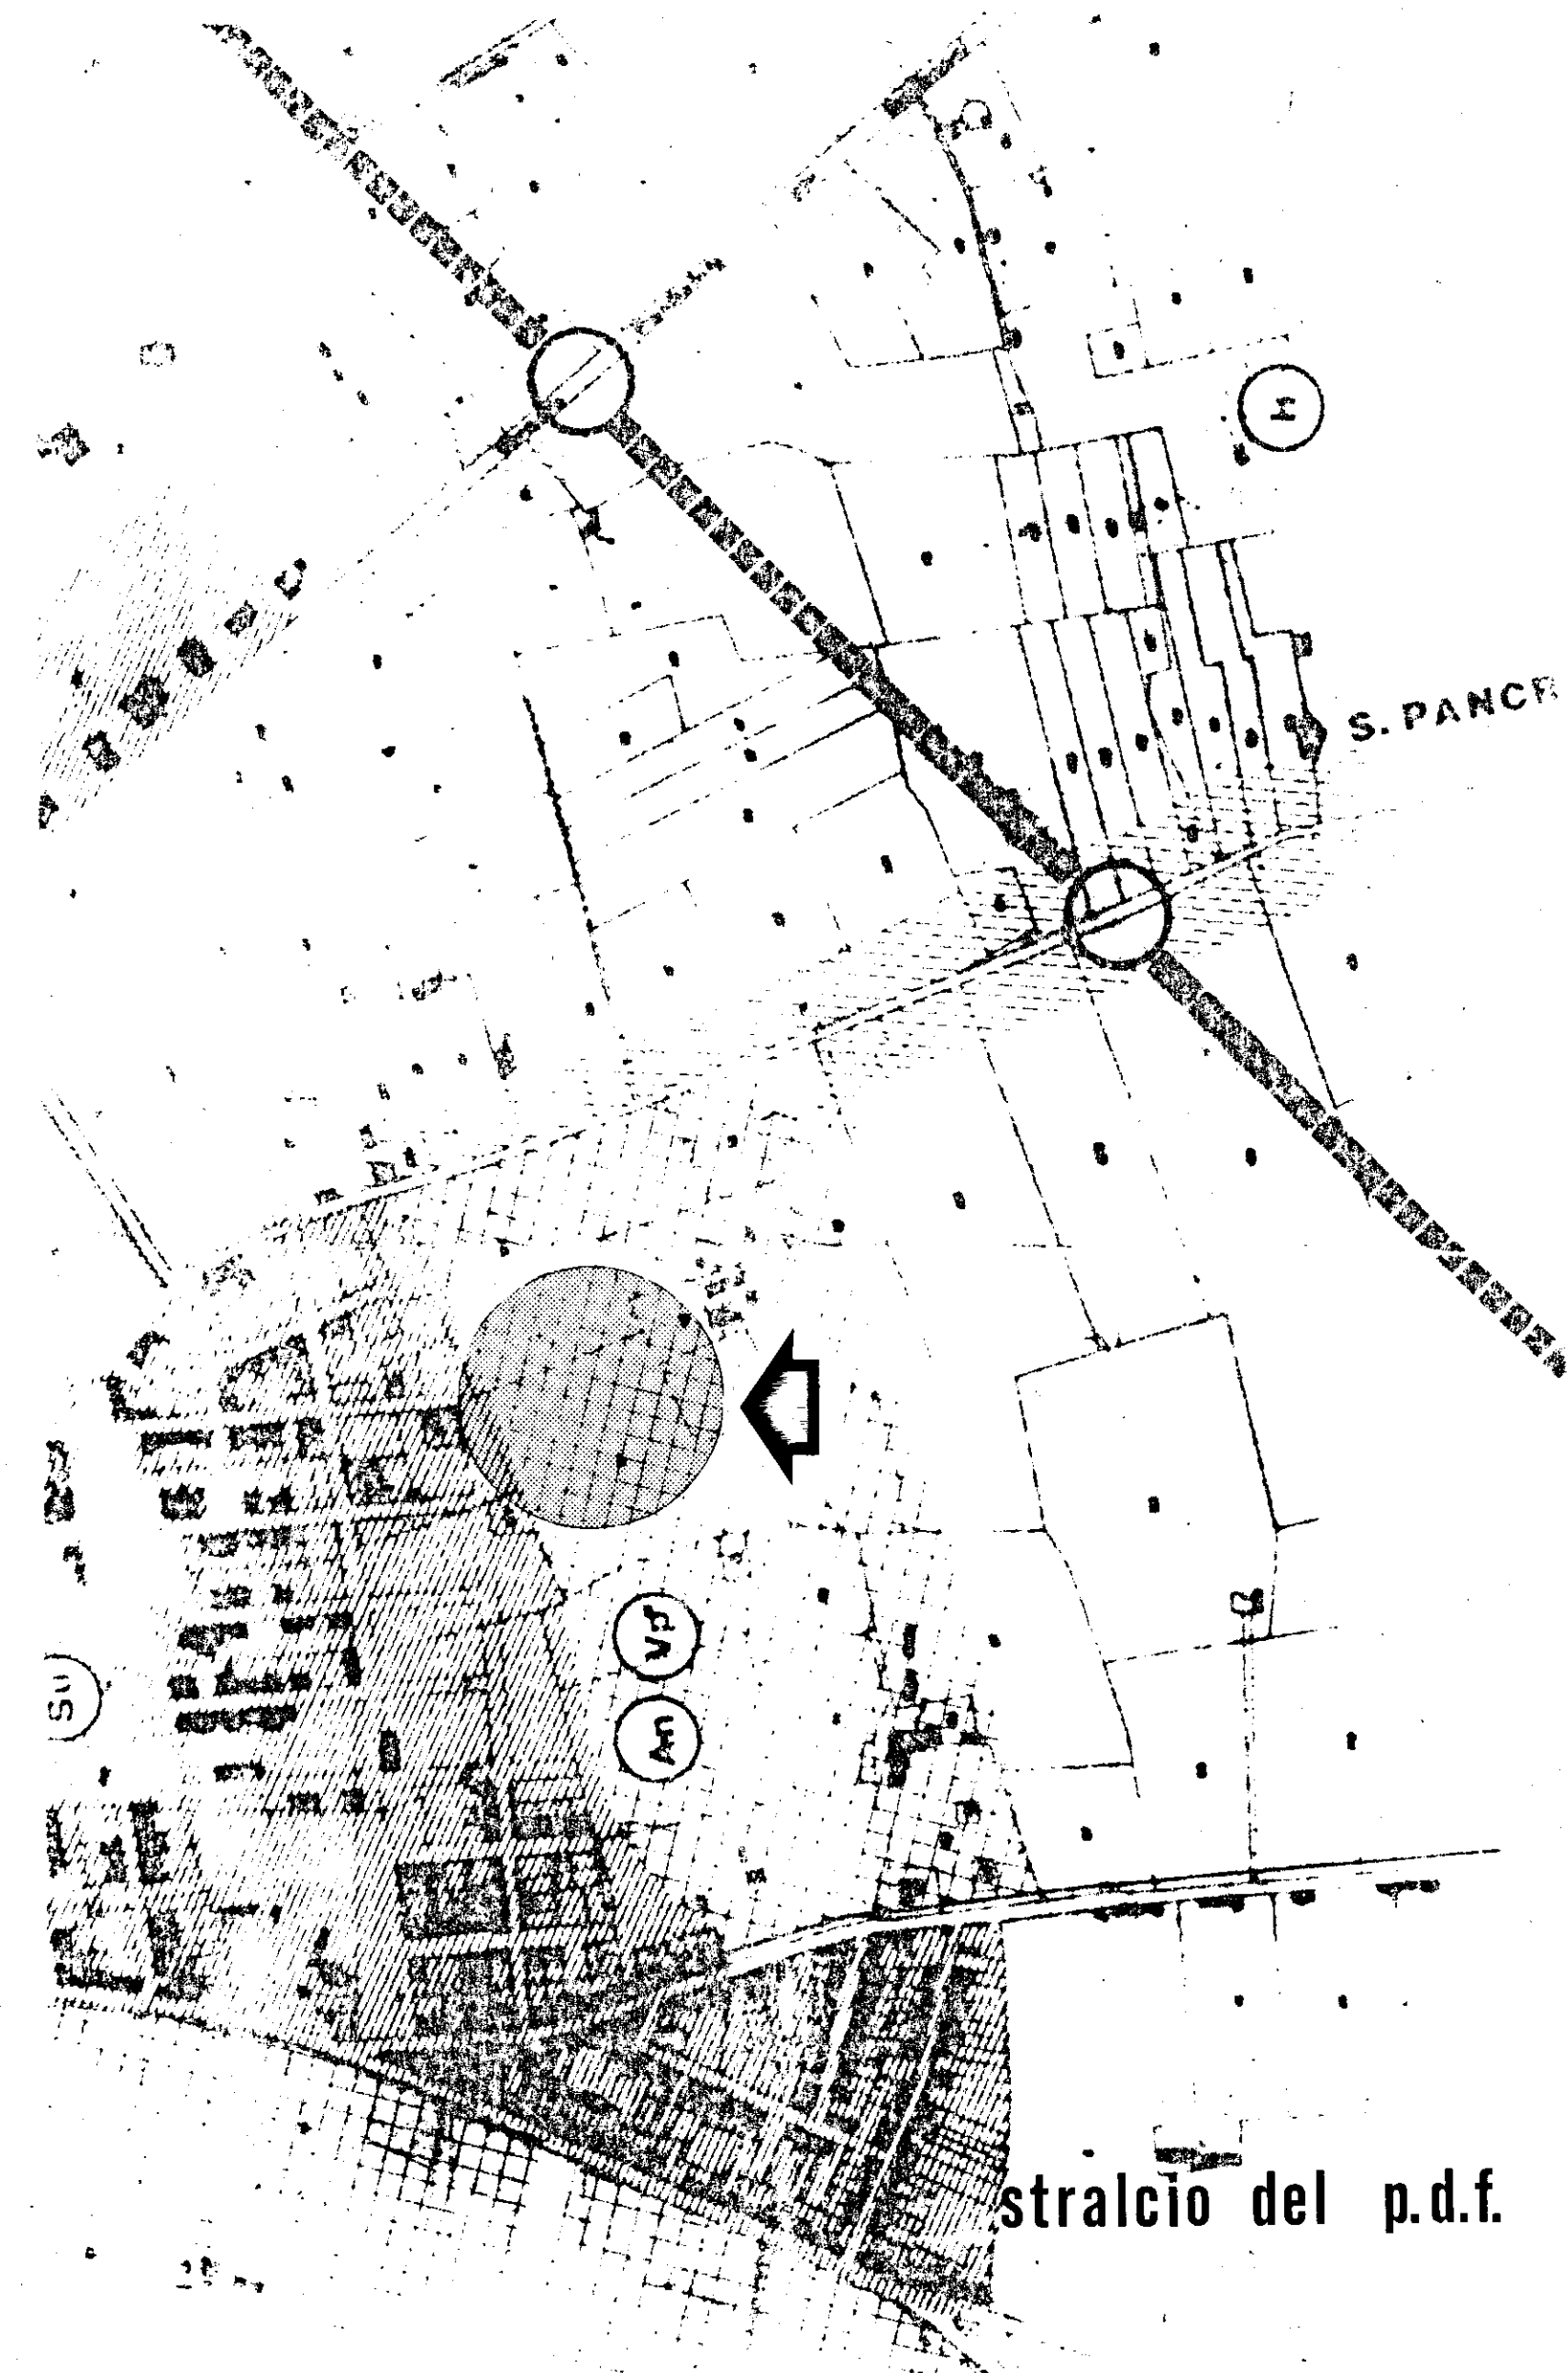

stralcio del p.d.f.



planimetria 1:2000

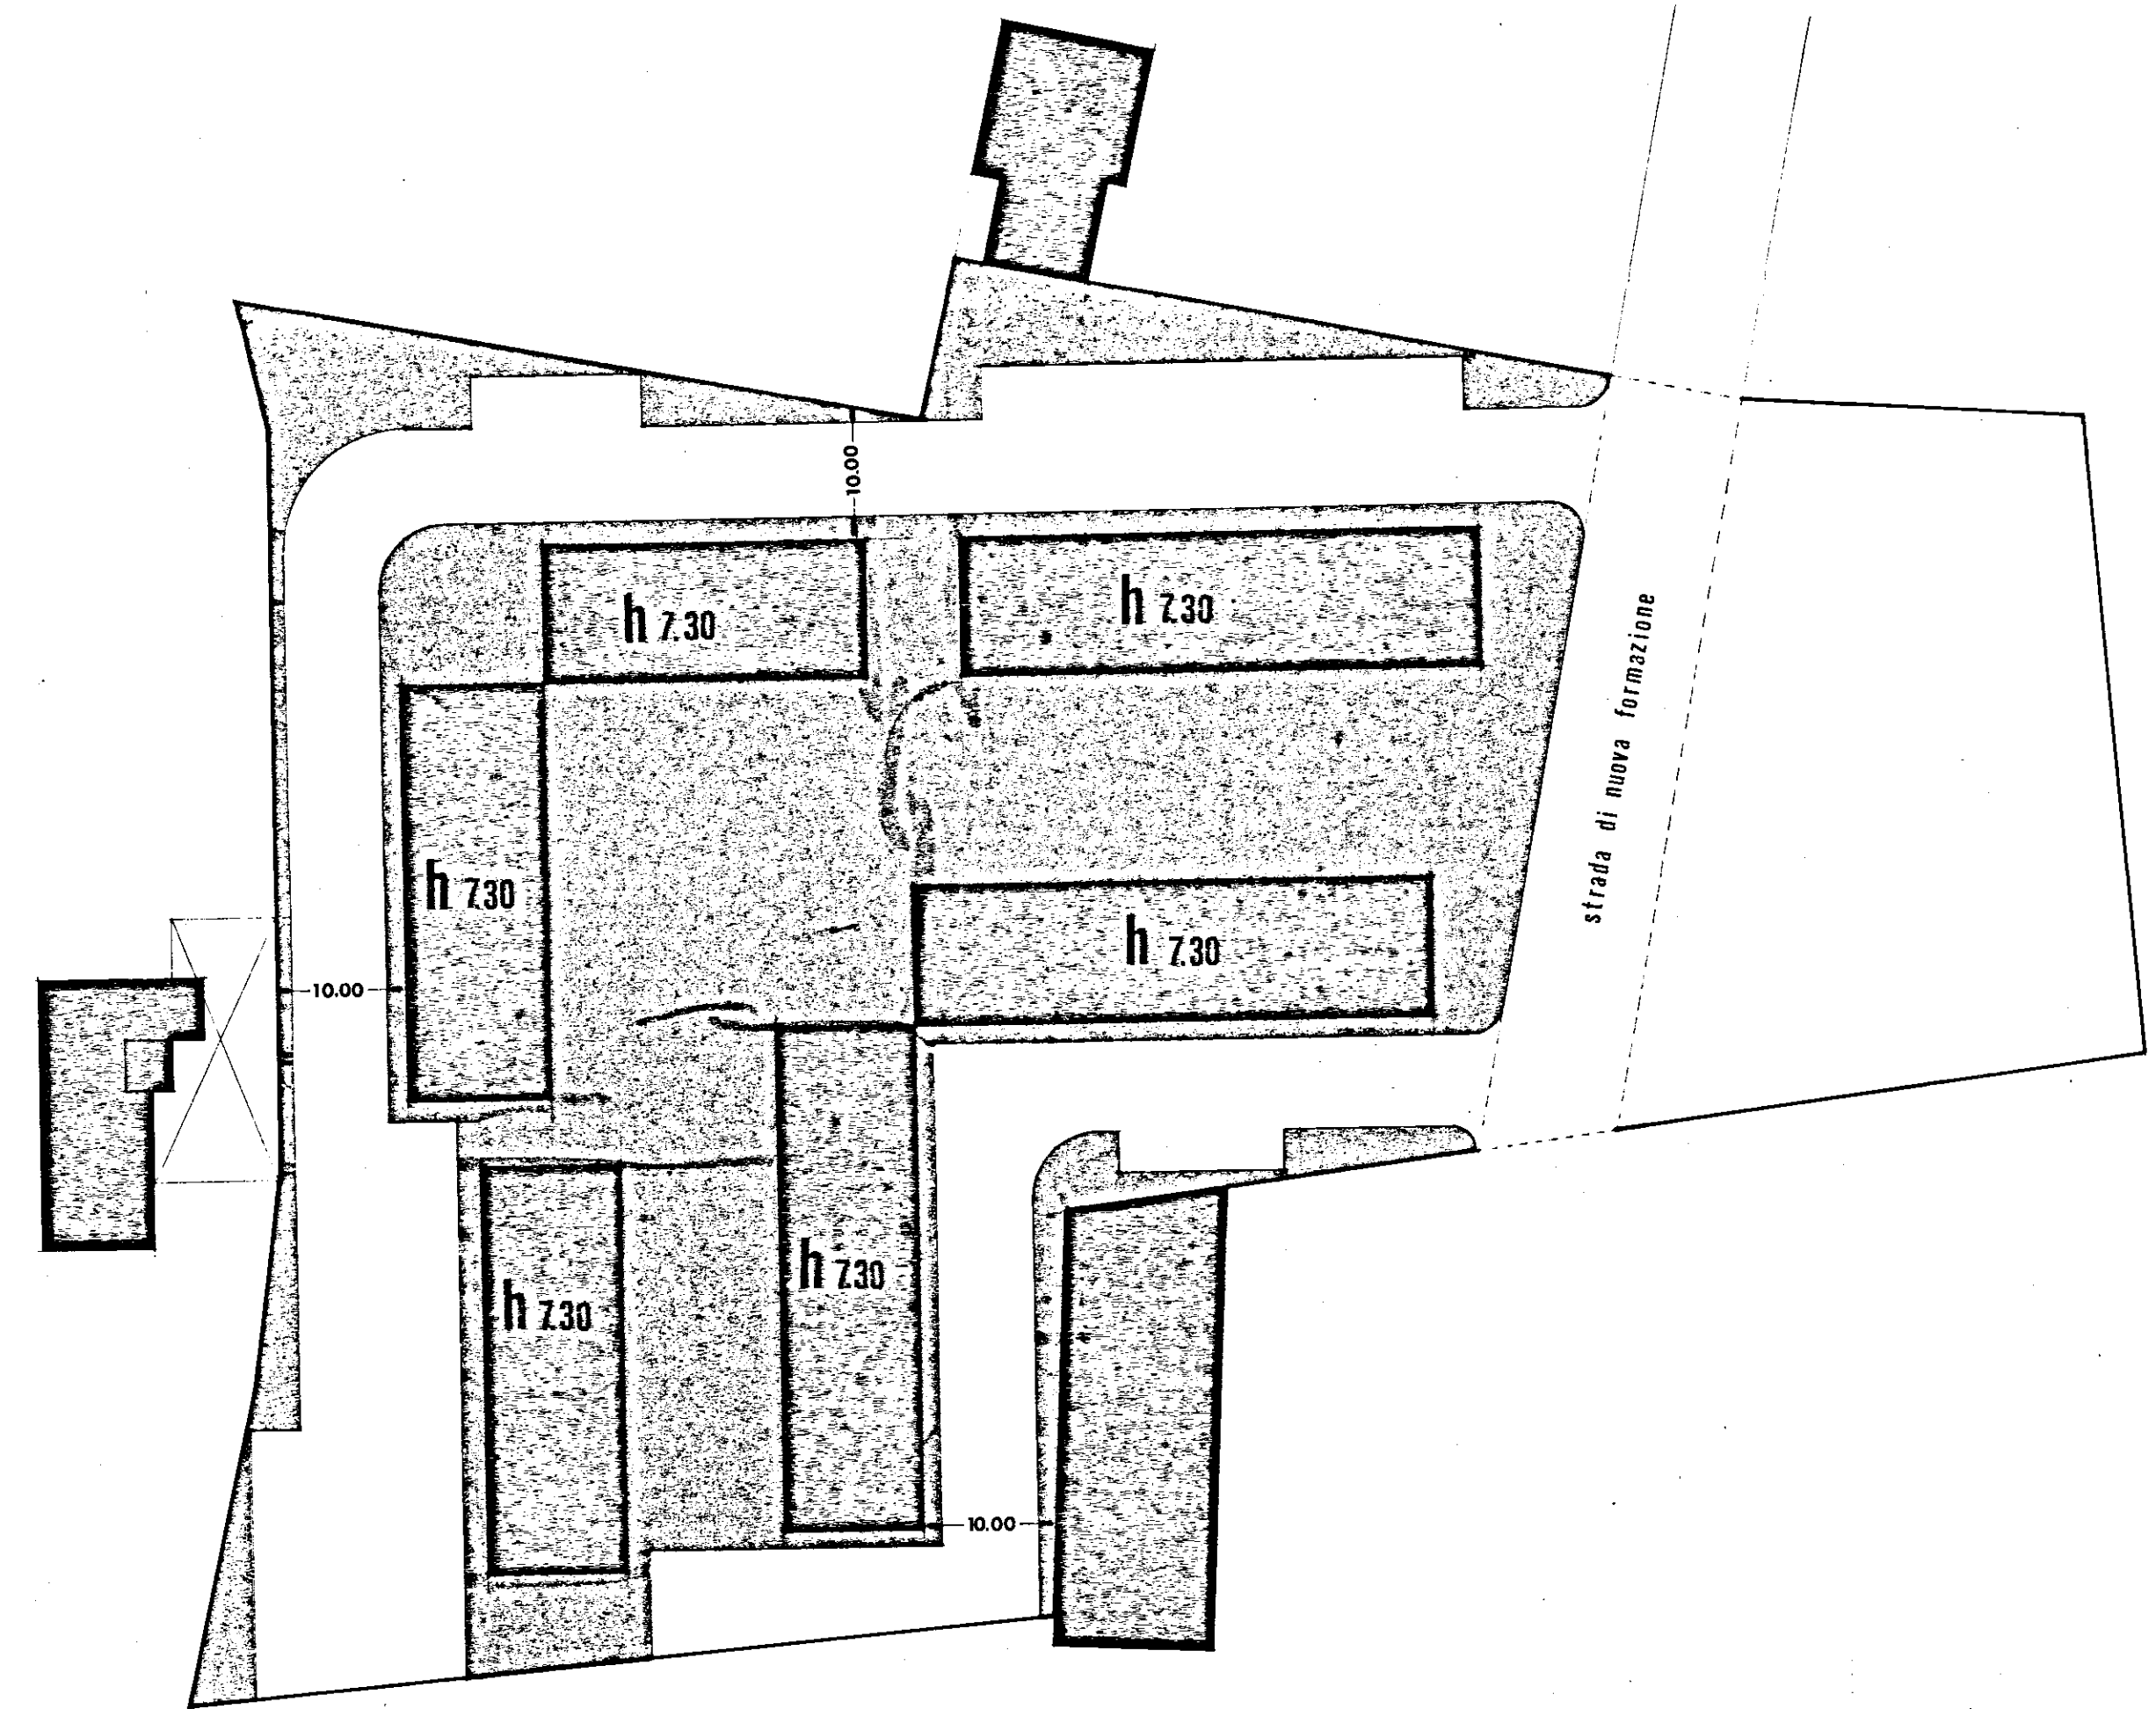

corografia 1:500