




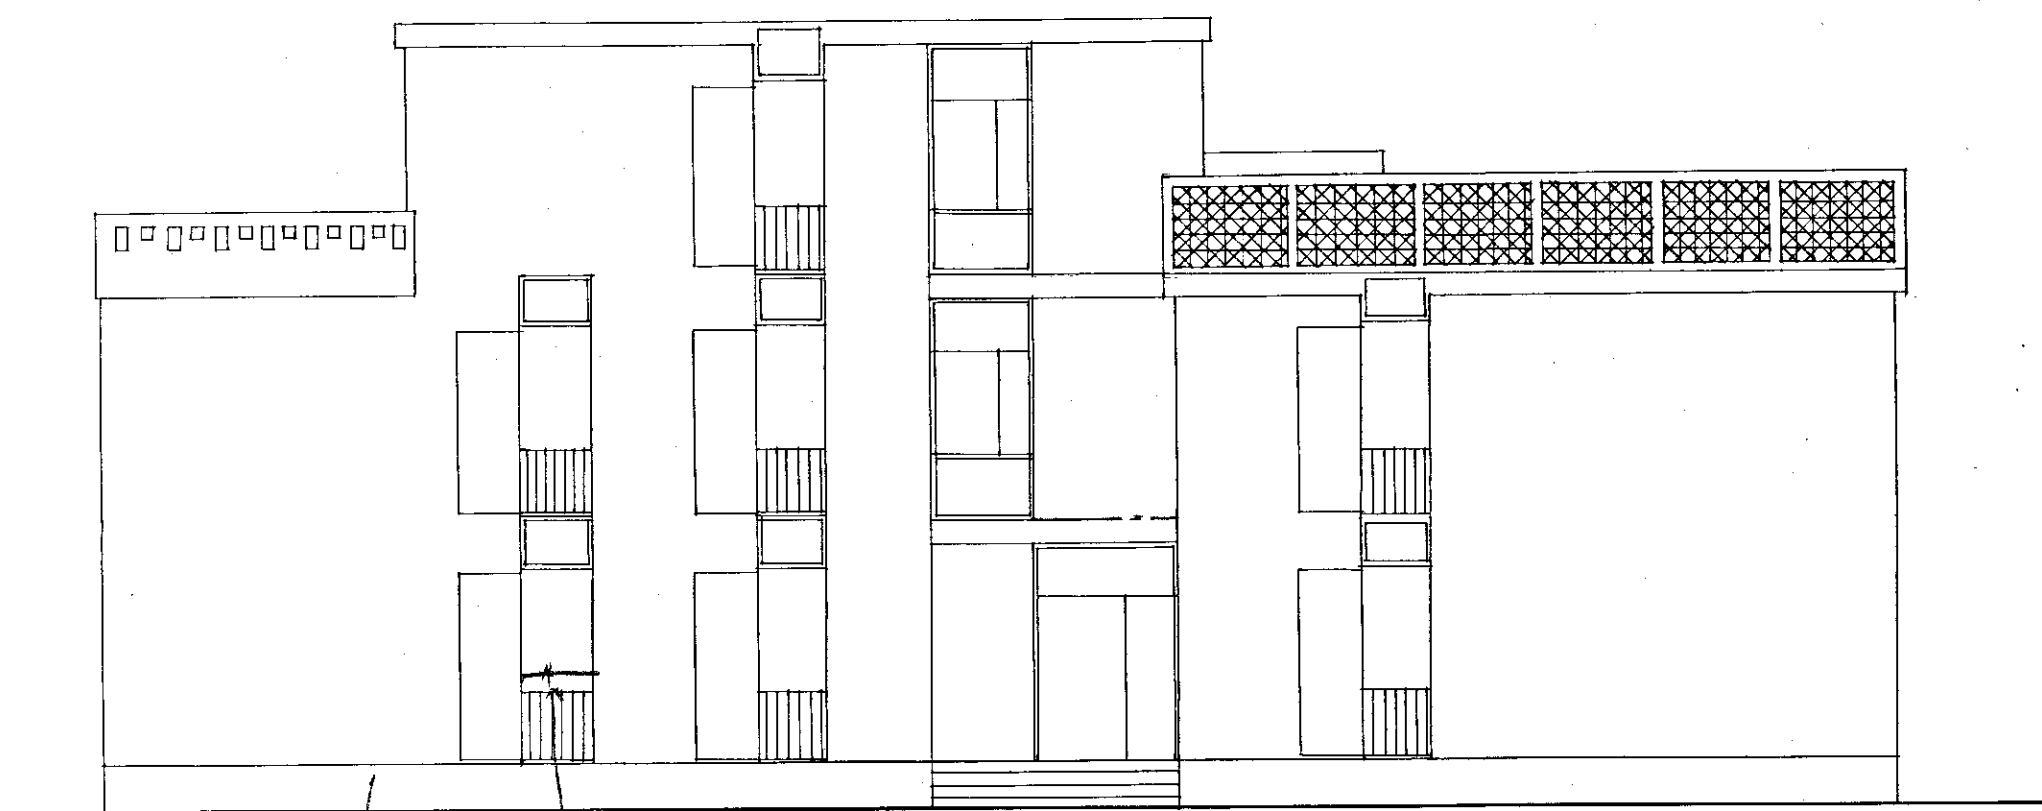


PROSPETTO A-B

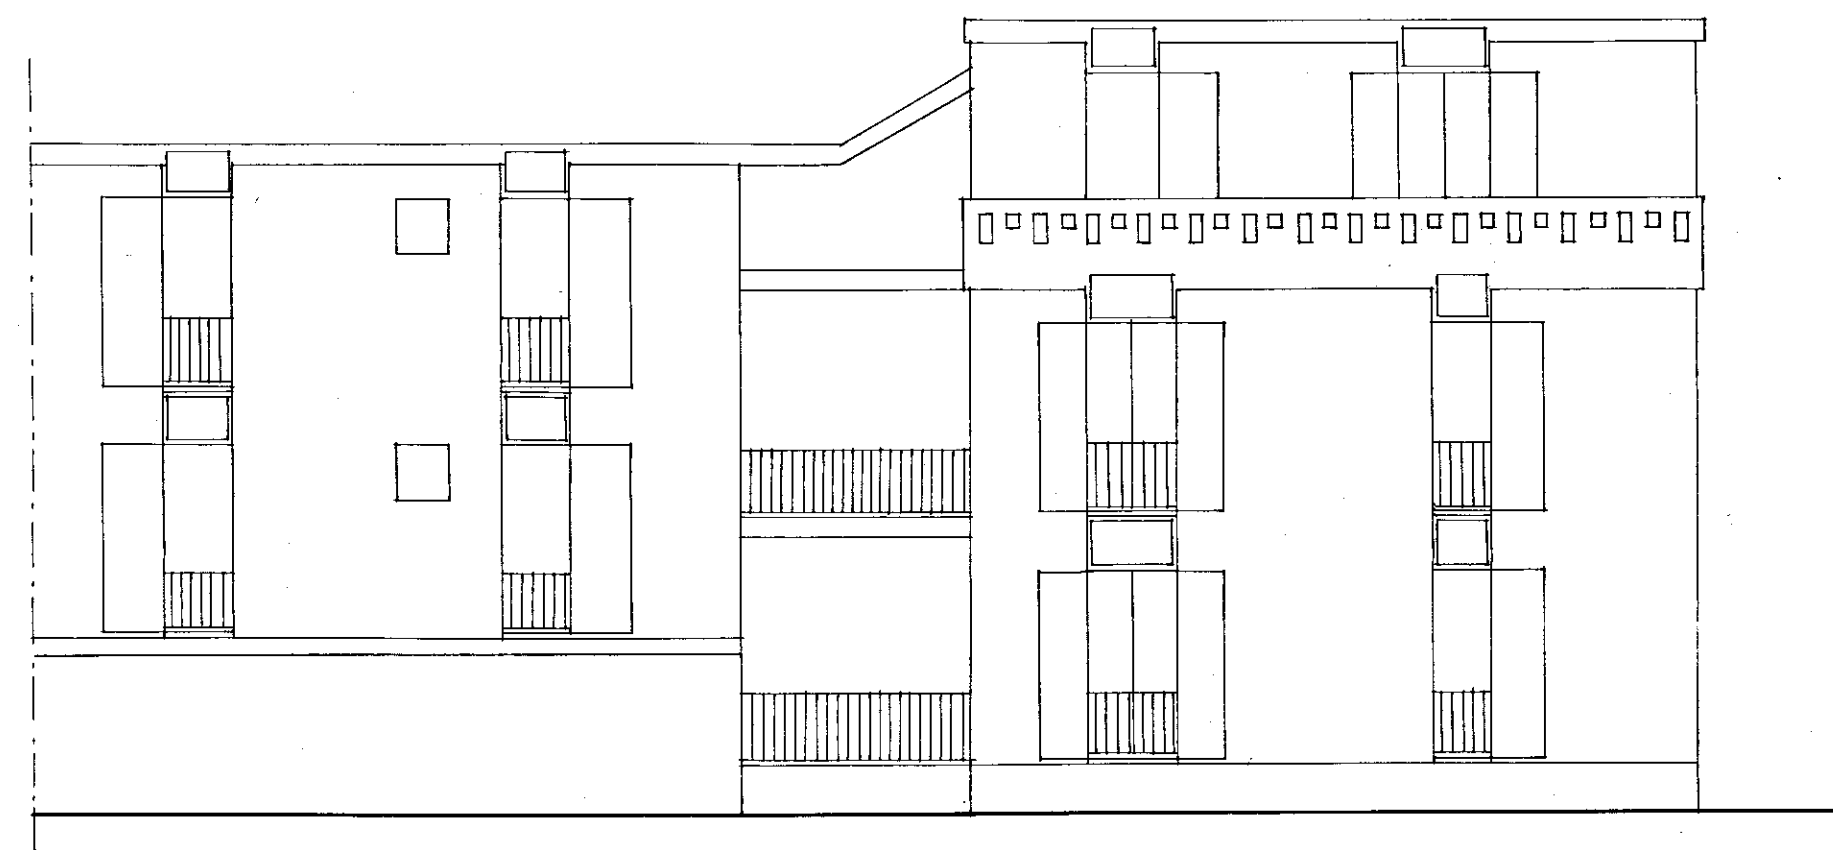

PROSPETTO D-A

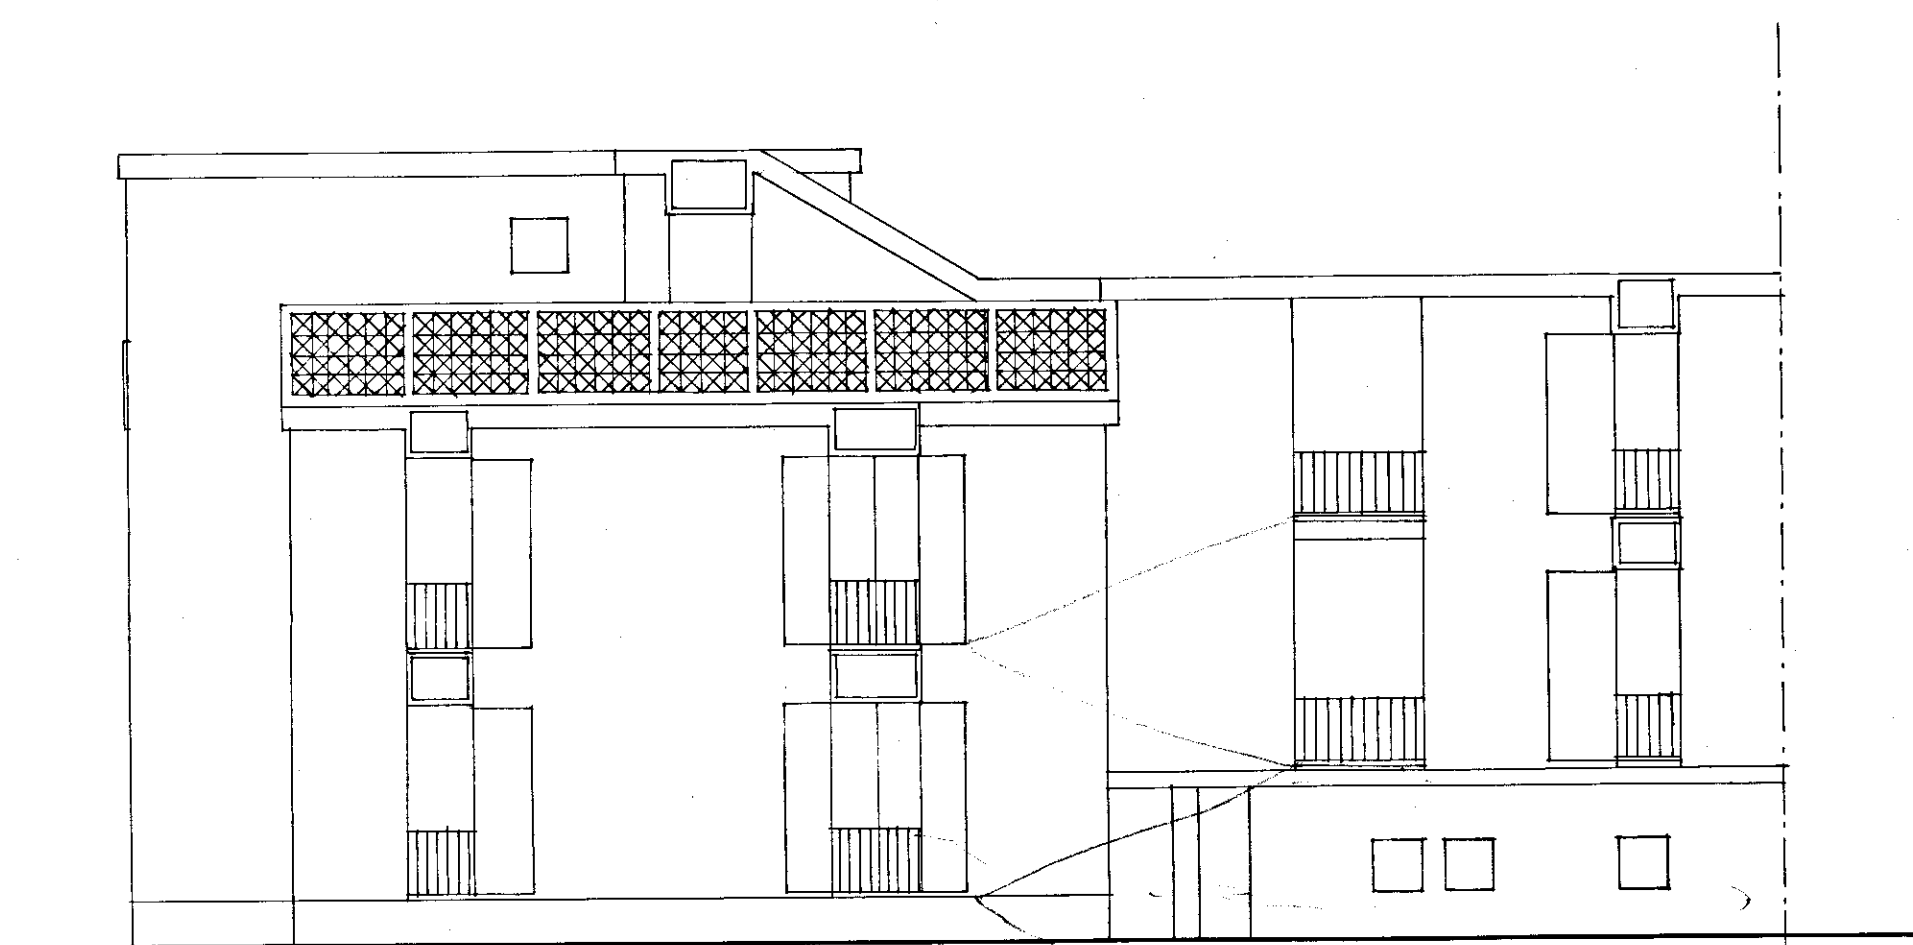

PROSPETTO B-C

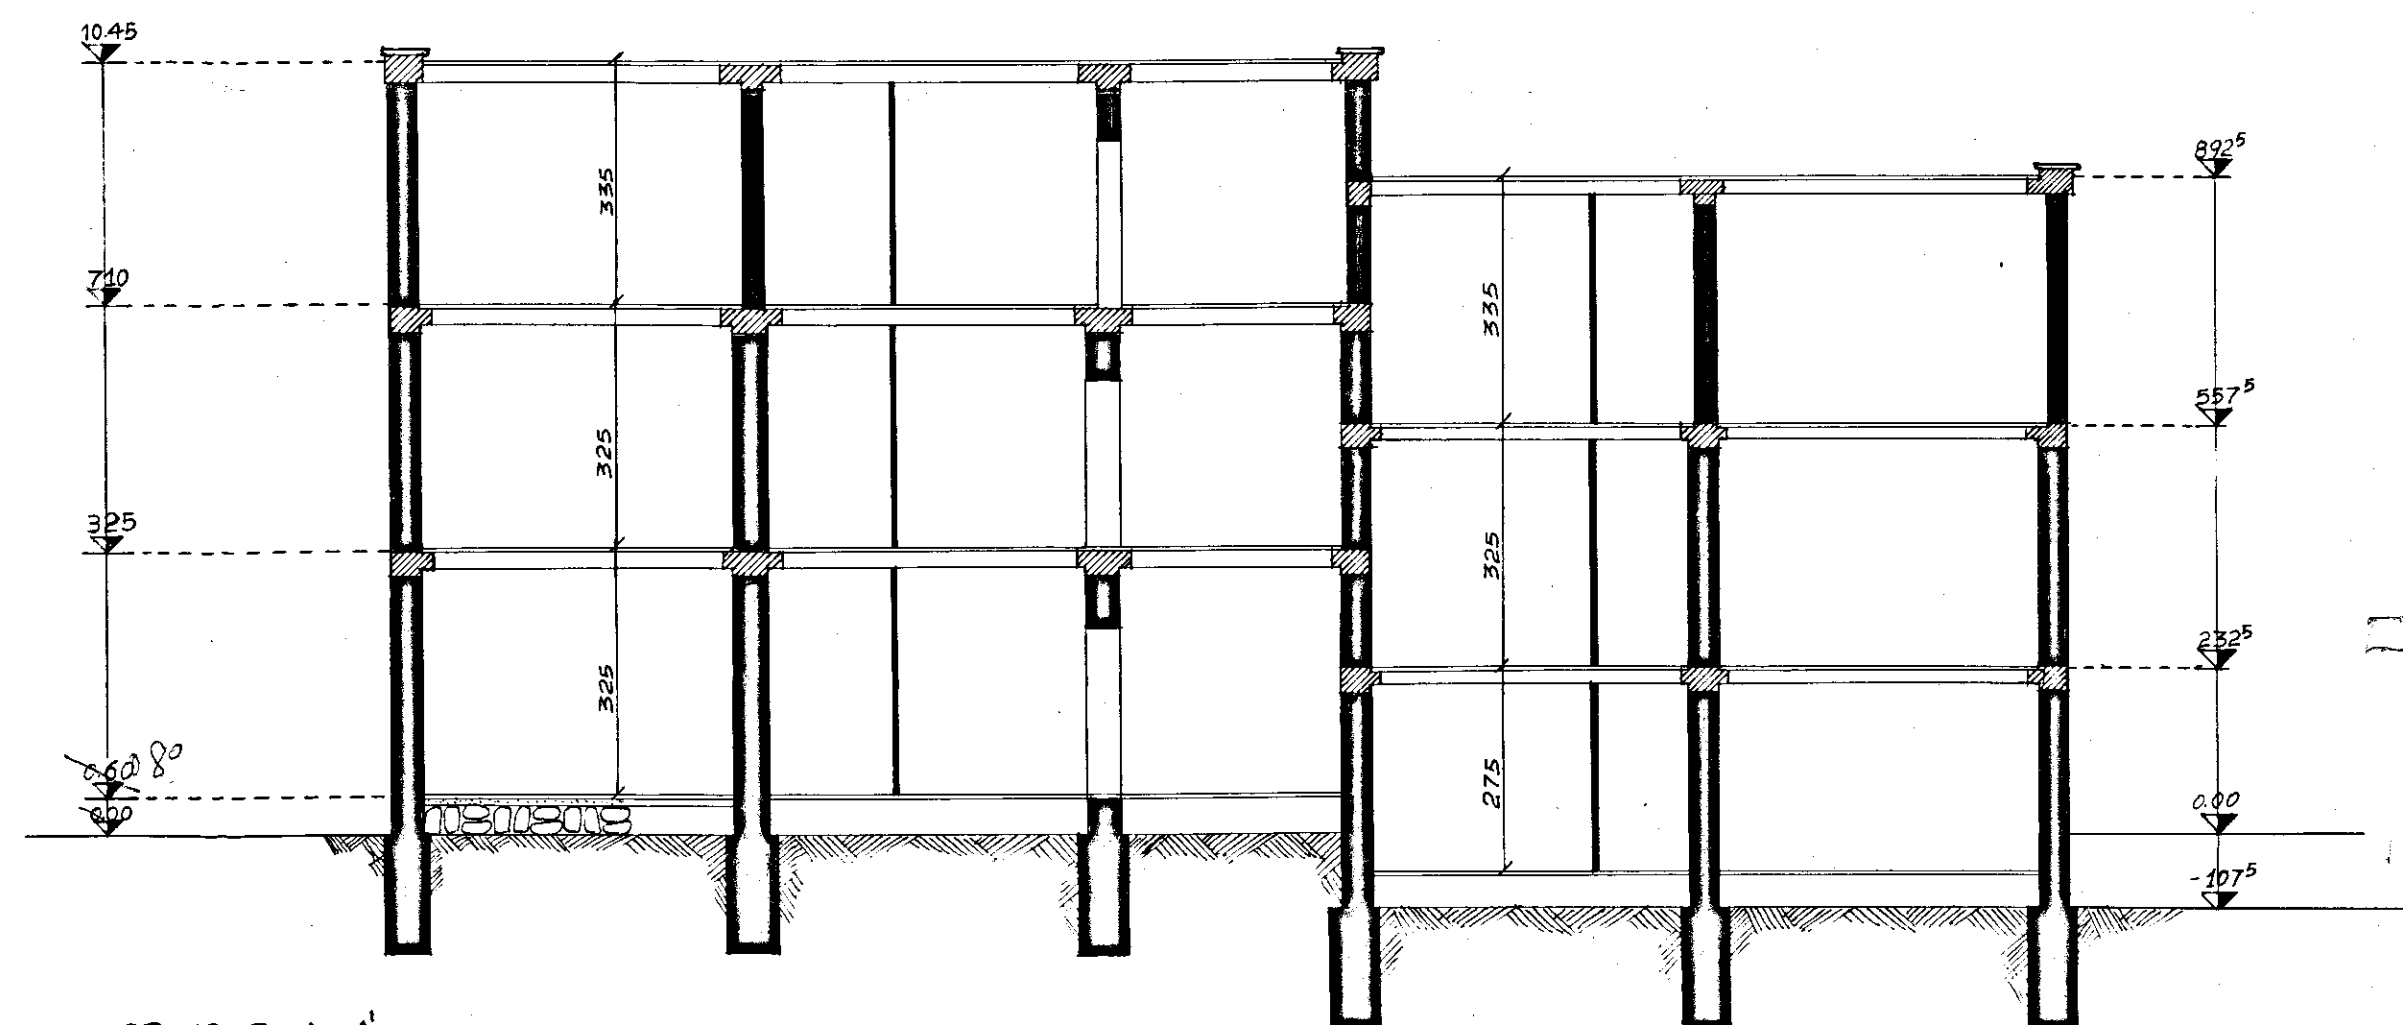

SEZIONE A-A'

GESTIONE INA-CASA ISTITUTO PER LE CASE POPOLARI
NUCLEO EDILIZIO IN COMUNE DI LATIANO
BRINDISI

PROSPETTI E SEZIONE

1:100

ARCH. G. CHIARINI - Capo Gruppo -
ARCH. G. AYMONINO
ARCH. MARCELLO GIRELLI
ING. BALDO DE ROSSI - ING. L. POTI

F.D.P.

UNICONE
23-1-1958